



| LEGENDA   |  |
|-----------|--|
| —         | Acque nere   |
| - - -     | Acque bianche  |
| - · - · - | Acque meteoriche   |
| ■         | Condensa grossi  |
| □         | Pozzetto d'ispezione   |
| ▲         | Sifone Firenze   |
| ■         | Pozzetto pluviale  |
| ○         | Pozzetto isp. stradale   |
| ○         | Vasca recupero acque piovane la restante acqua meteorica è dispersa nel sottosuolo |

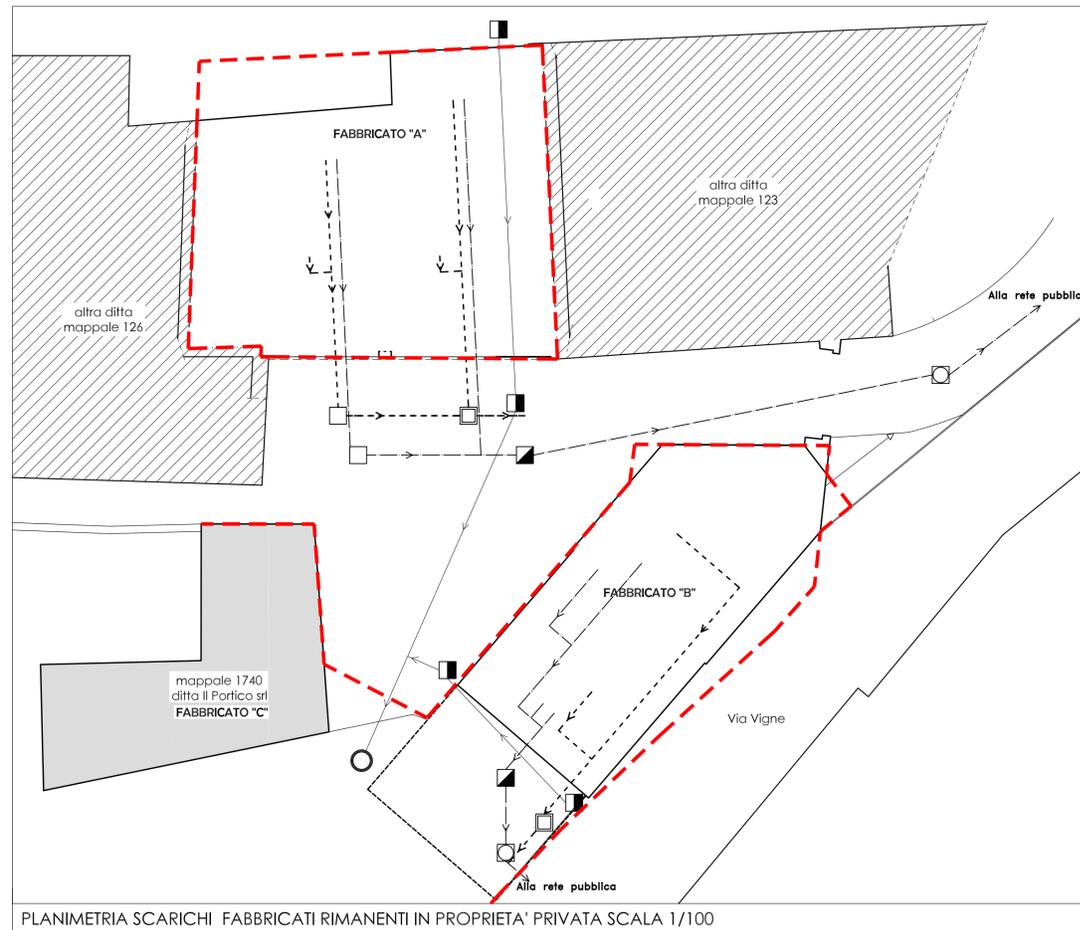

PLANIMETRIA SCARICHI FABBRICATI RIMANENTI IN PROPRIETA' PRIVATA SCALA 1/100

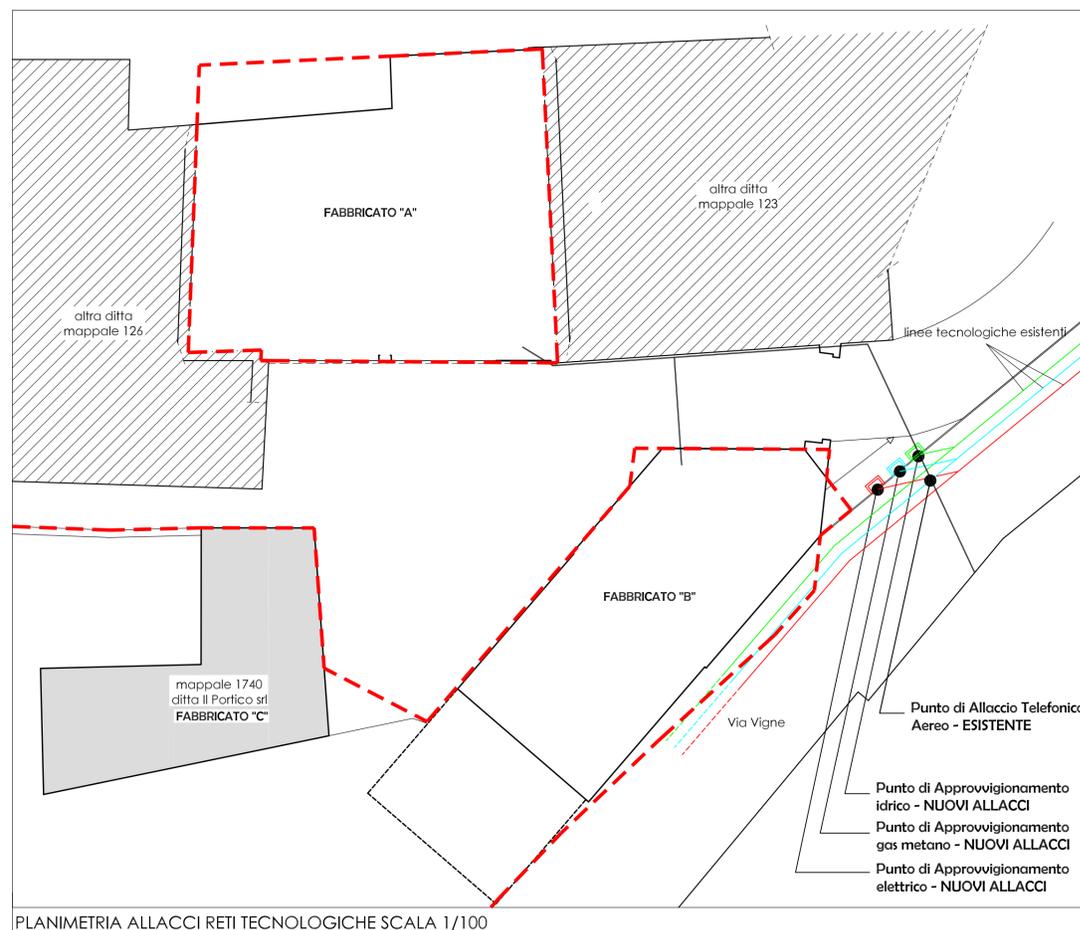

PLANIMETRIA ALLACCI RETI TECNOLOGICHE SCALA 1/100

**STUDIO TECNICO** - Geometra **Luca Cortese** -  
**e di PROGETTAZIONE**  
 Via S. Martiri, n°18 - Breganze (VI)  
 Tel. 3474216806 - e-mail: geom\_cortese@libero.it  
 iscritto all'Albo dei Geometri di Vicenza al n. 2737  
 Partita I.V.A. 03086740242  
 Cod. Fisc. CRTLCU80M14L157W

PROVINCIA DI VICENZA    COMUNE DI LUGO DI VICENZA

RISERVATO U.T.C.:

|                                      |  |
|--------------------------------------|--|
| Proprietari/Committenti:             | Codice Fiscale:                              |
| <b>IL PORTICO srl</b>                | 03004360248                                  |
| Intervento sito a:                   | Via:   |
| <b>LUGO DI VICENZA</b>               | <b>VIGNE</b>                                 |
| Foglio catastale:                    | Particella:                                  |
| <b>3</b>                             | <b>124-125-126-594 sub. 2-1740-1891-1892</b> |
| Z.T.O.:                              | Data:  |
| <b>CENTRO STORICO</b>                | <b>MARZO 2015</b>                            |
| OGGETTO:                             | Scala:                                       |
| <b>PIANO DI RECUPERO "VIGNE"</b>     | <b>1/100</b>                                 |
| TITOLO:                              | Dis.:  |
| <b>PLANIMETRIE-RETI TECNOLOGICHE</b> | <b>L.</b>                                    |

Tavola grafica:  
**3**

|                         |                       |   |
|-------------------------|-----------------------|---|
| PROPRIETARI/RICHIEDENTI | PROGETTISTA URBANISTA | PROGETTISTA DELLE OPERE DI URBANIZZAZIONE |
| _____                   | _____                 | _____                                     |
| _____                   | _____                 | _____                                     |
| _____                   | _____                 | _____                                     |

A termine di Legge ci riserviamo la proprietà di questo elaborato grafico con divieto di riprodurlo, anche parzialmente e renderlo noto a terzi senza esplicita autorizzazione.