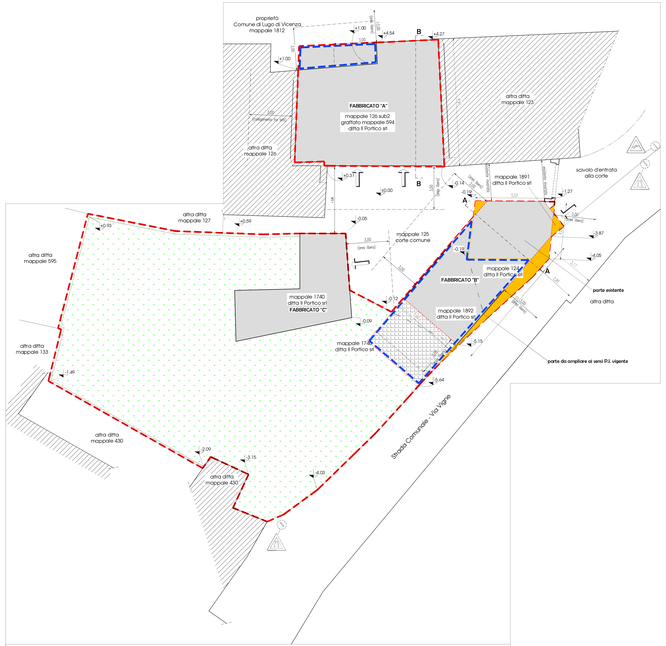

PLANIMATERIA GENERALE PIANTA PIANO TERRA SCALA 1/100

LEGENDA

- VERDE PRIVATO
- VOLUMI FUORI TERRA DI PROGETTO
- VOLUMI ENTRO TERRA DI PROGETTO
- EDIFICI ALTRA DITTA
- ASFALTO
- AMBITO INTERVENTO mappali: 1812, 124, 126 sub 2, 594, 1891, 1892, 1740
- ENTRATA AGLI IMMOBILI

LEGENDA

- SUPERFICI CHE VERRANNO TRASFORMATE SOTTO IL PROFILO IDRAULICO TRAMITE TRASFORMAZIONE IN SUPERFICI IMPERMEABILI DA PROGETTO PARI A 58.92 MQ.
  SUPERFICIE TOTALE DI AMBITO PARI A 515 MQ.

INDIVIDUAZIONE AREE PUBBLICHE E PRIVATE DI PROGETTO PIANTA PIANO TERRA SCALA 1/100

LEGENDA

- VIABILITA' PUBBLICA 5.30mq (DA CEDERE AL COMUNE SECONDO QUANTO PREVISTO DALLA CONVENZIONE APPROVATA CON D.G.C. N. 40 DEL 31/07/2015 E GIA' SOTTOSCRITTA DALLE PARTI)
- AREE DI PROPRIETA' DELLA DITTA IL PORTICO S.R.L. 500.76 mq
- PREVISIONE PUNTUALE DERIVANTE DAL P.I. 8.65mq (DA ATTUARSI SOLO A SEGUITO DI ACQUISIZIONE DELL'AREA DAL COMUNE DI LUGO DI VICENZA E PREVIA ULTERIORE RIDUZIONE DELLA FASCIA DI RISPETTO CIMITERIALE.)
- LIMITE DI PROPRIETA'
- SAGOMA PORZIONI DA AMPLIARE
- SAGOMA FABBRICATO ESITENTE
- ±0.00 QUOTE ALTIMETRICHE

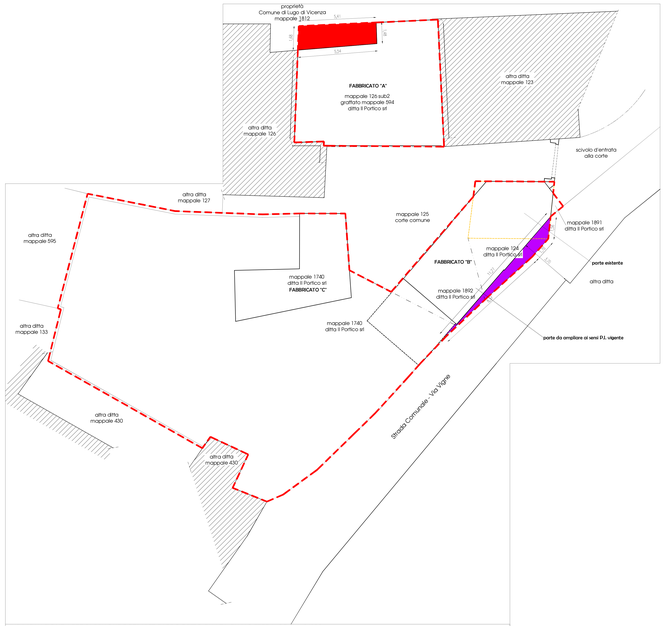

INDIVIDUAZIONE AREE PUBBLICHE E PRIVATE DI PROGETTO PIANTA PIANO TERRA SCALA 1/100

DIMENSIONAMENTO

VOLUME DI PROGETTO	-------	mc. 1050.99	
VOLUME GARAGE MAP. 1740	-------	mc. 85.72	
VOLUME PARTE MAPP. 1812	-------	mc. 67.36	
VOLUME TOTALE	-------	mc. 1204.07	
ABITANTI PRESUNTI	1204.07/150 mc/abit.	8.02 arrotondato a 8	
STANDARD PRIMARI			
PARCHEGGIO PUBBLICO 8 mq/ab.	8 x 8 mq/abit.	mq. 64.00	RICHIESTA DI MONETIZZAZIONE
VERDE PUBBLICO 5 mq/ab.	8 x 5 mq/abit.	mq. 40.00	RICHIESTA DI MONETIZZAZIONE
STANDARD SECONDARI			
ATTR. SCOLASTICHE 4.5 mq/ab.	8 x 4.5 mq/abit.	mq. 36.00	RICHIESTA DI MONETIZZAZIONE
ATTR. COLLETTIVE 5 mq/ab.	8 x 5 mq/abit.	mq. 40.00	RICHIESTA DI MONETIZZAZIONE
VERDE PUBBLICO 7.5 mq/ab.	8 x 7.50 mq/abit.	mq. 60.00	RICHIESTA DI MONETIZZAZIONE

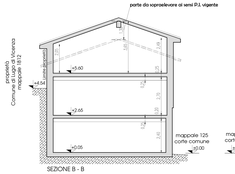

STUDIO TECNICO e di PROGETTAZIONE - Geometra **Luca Cortese** -

Via Monte Pi' 91 - Rosà (VI)
Tel. 347.6010859 - e-mail: geom.cortesel@tiscali.it
tecnico all'Albo del Collegio Geometri e Geometri Laureati di Vicenza
Partita I.V.A. 03598740242
Cod. Fisc. CRTLCU80M11A707W

PROVINCIA DI VICENZA **COMUNE DI LUGO DI VICENZA**

RISERVATO U.T.C.:

Proprietari/Committenti:	Codice Fiscale
IL PORTICO srl	05004360238
Intervento sito a:	Via
LUGO DI VICENZA	VIGNE
Foglio catastale:	Particella
9	134-125-126-594 sub. 2-1740-1891-1892
Z.T.O.:	Data:
CENTRO STORICO	MAGGIO 2015
OGGETTO:	Scala:
PIANO DI RECUPERO "VIGNE"	1:100
TITOLO:	Div.:
STATO DI PROGETTO	IL:

Tavola grafica **2**

PROPRIETARI/RICHIEDENTI

PROGETTISTA URBANISTA

PROGETTISTA DELLE OPERE DI URBANIZZAZIONE

A termine di Legge ci riserviamo la proprietà di questo elaborato grafico con divieto di riprodurlo, anche parzialmente e renderlo noto a terzi senza explicita autorizzazione.