



COMUNE LUGO DI VICENZA (VI)

PIANO DI ELIMINAZIONE DELLE BARRIERE ARCHITETTONICHE

MUNICIPIO

**MUNICIPIO****01**

Piazza XXV Aprile 28

Priorità**22750**

Il municipio è ben collegato sui diversi livelli, sono previsti diversi interventi in particolare per rendere la struttura accessibili alle persone con disabilità visiva e, per tutti, informazioni della collocazione degli uffici. Da valutare accorgimenti aggiuntivi con spazio sicuro in caso di incendio (per persone con disabilità motoria). Non sono state trovate soluzioni possibili, serve eseguire una progettazione specifica da far validare ai vigili del fuoco.

Destinazione d'uso		Nome edificio	
☐ Asilo nido ☐ Scuola materna ☐ Scuola elementare ☐ Scuola media inf. ☐ Scuola media sup. Uman. ☐ Scuola media sup. Comm. ☐ Scuola media sup. Tecn. ☐ Direzione didattica ☐ Uff. pubbl. statale ☐ Uff. pubbl. regionale ☐ Uff. pubbl. provinciale ☒ Uff. pubbl. comunale ☐ Azienda municipalizzata ☐ Chiesa ☐ Cimitero ☒ Ufficio postale ☐ Istituto di credito ☐ Poliambulatorio ☐ Ospedale ☐ Day hospital ☐ U.S.L. ☐ Casa protetta, R.S.A. ☐ Centro sociale anziani ☐ Centro handicap ☐ Centro sportivo polifunz. ☐ Centro sport. natatorio ☐ Centro sport. atletica ☐ Centro sport. calcio ☐ Centro sport. tennis ☐ Palestra pubblica ☐ Centro ippico ☐ Centro culturale ☐ Museo, pinacoteca ☐ Teatro, cinematografo ☐ Albergo, hotel, pens. ☐ Rist., pizz., birreria ☐ Esercizio commerciale ☐ Attrezz. fieristica ☐ Pubblica sicurezza ☐ Sede giudiziaria ☐ Stazione aut.,ferr. ☐ Vari rivolti al pubbl. ☐ Luogo turistico		MUNICIPIO	
		Presenza di utenti ☒ Motori ☒ Sensoriali ☒ Cognitivi ☒ Bambini 0-3 ☒ Anziani >85	Frequenza ☐ Bassa ☐ Media ☐ Alta ☒ Nessuna
		Concentrazione di funzioni ☐ Bassa ☐ Media ☒ Alta ☐ Nessuna	
		Collocazione ambientale ☒ Centro storico ☐ Area urbana ☐ Periferia	Condizione ambientale STRADA CON TRAFFICO VEICOLARE/PEDONALE ☐ Scarso ☒ Medio ☐ Alto
		Edificio storico ☐	Interesse turistico ☐ Basso ☐ Medio ☐ Alto ☒ Nessuno
Interventi previsti			
parcheggio ☐ segnaletica esterna ☐ segnaletica interna ☒ percorso esterno ☐ percorso interno ☐ pavimentazione esterna ☐ pavimentazione interna ☐ pensilina di protezione ☐ rampa fissa esterna ☐ rampa fissa interna ☐ servoscala esterno ☐ servoscala interno ☒ corrimano esterno ☐ corrimano interno ☒ ascensore esterno ☐ ascensore interno ☐ accesso principale ☐ accesso secondario ☐ soglie, zerbini ☐ ausili esterni ☐ mod. vano ascens. ☐ mod. cabina ascens. ☐ mod.comandi ascens. ☐ modifica infissi ☒ adeguam. serv. igienici ☐ costruz. serv. igienici ☒ mod.strutt.murarie ☒ inserimento stalli ☐ adeguamento arredi ☒			
Costo totale degli interventi proposti		Variabile temporale	
Minimo da 0 a 10.000 ☐ Contenuto da 10.000 a 25.000 ☐ Medio da 25.000 a 50.000 ☐ Alto oltre 50.000 ☒		Lavori previsti entro i primi 12 mesi a partire dal 9.08.2021 ☐	
Criteri assoggettati a correttivi		PRIORITA' FINALE:	
☒ Edificio o ambienti di proprietà ☐ Edificio o ambienti dati in uso o gestione ☐ Completamento interventi già avviati ☐ Avvio di nuovo progetto		PUNTI 22.750 VG-valutazione generale dell'accessibilità MEDIAMENTE ACCESSIBILE	
			



COMUNE LUGO DI VICENZA (VI)

MUNICIPIO

SCHEDE DEGLI INTERVENTI

01

MUNICIPIO

LUGO DI VICENZA

piano primo interrato

INTERVENTI NEGLI EDIFICI


- puntuale
- lineare
- d'un'area

Scala
1:200

Elaborato
13/08/2021
Aggiornamento
13/08/2021

Studio incaricato
Laboratorio Città
di Lucia Lancerini Architetto

Collaboratori
Dott. Leris Fantini, Arch. Anna Manea

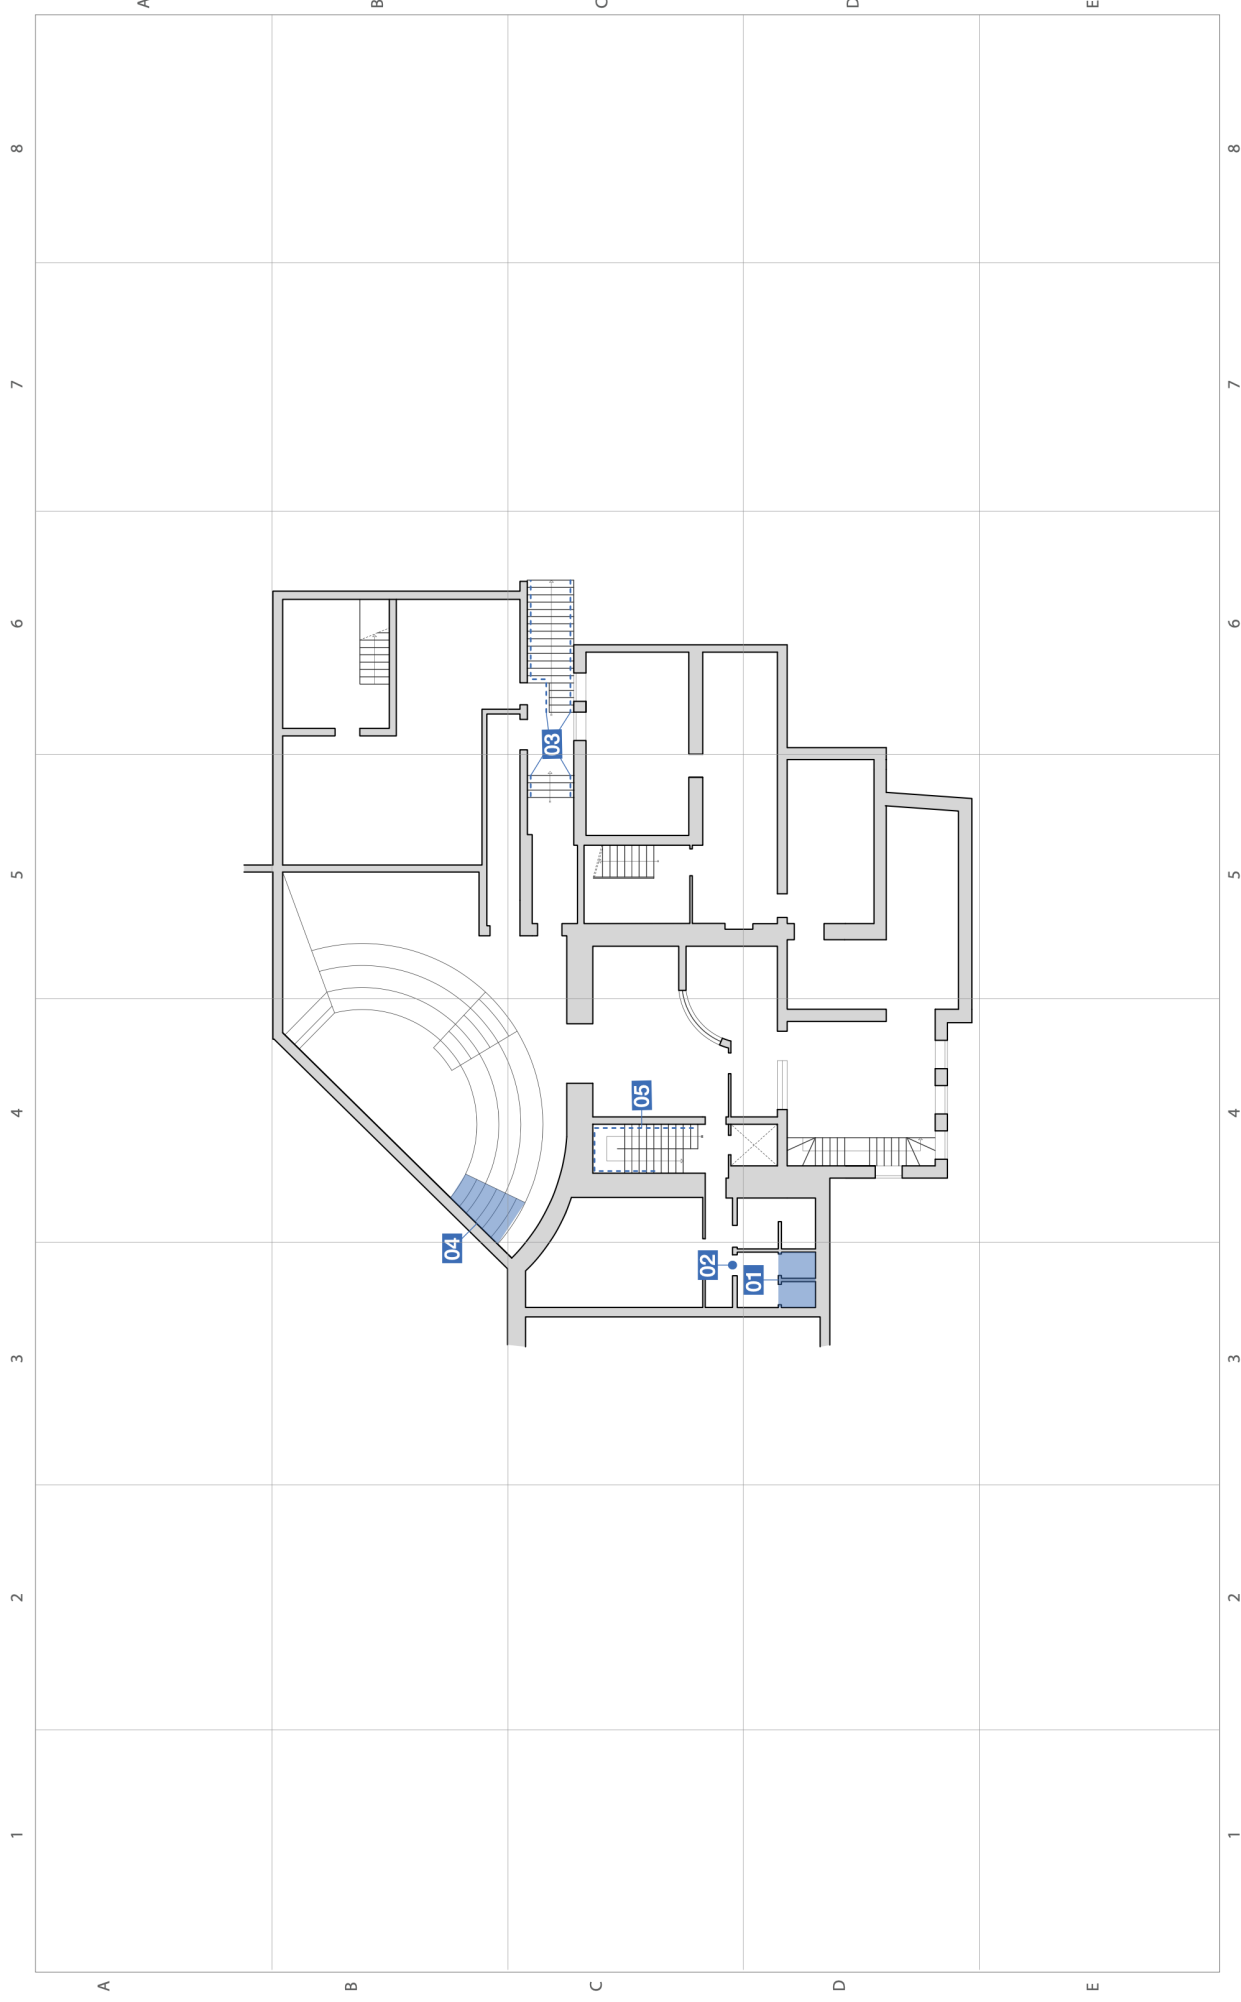

01 MUNICIPIO

LUGO DI VICENZA

piano terra

INTERVENTI NEGLI EDIFICI


- puntuale
- lineare
- d'un'area

Scala
1:100

Elaborato
13/08/2021
Aggiornamento
13/08/2021

Studio incaricato
Laboratorio Città
di Lucia Lancerin Architetto

Collaboratori
Dott. Leris Fantini, Arch. Anna Manea

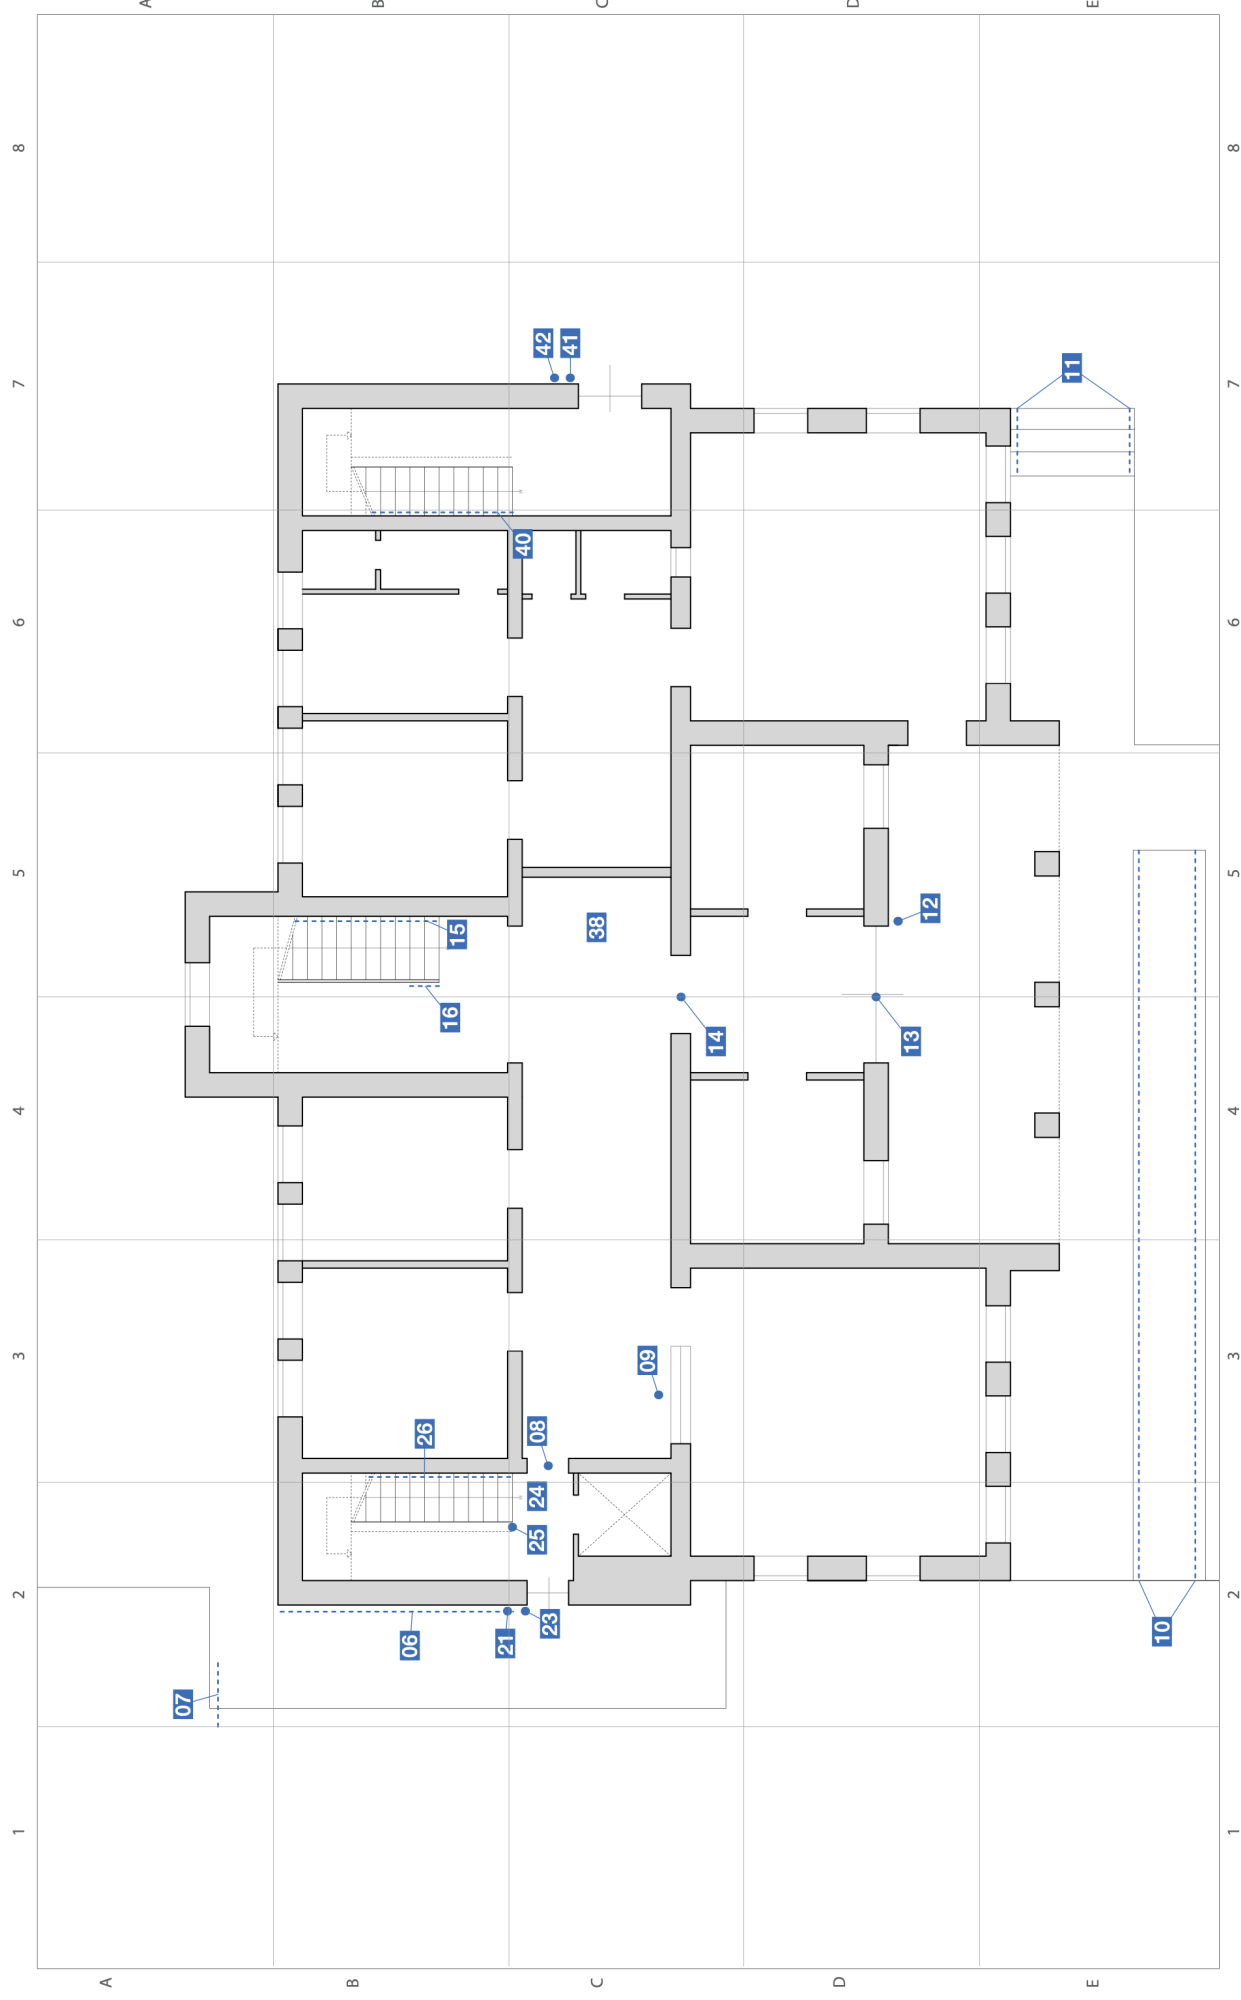

01 MUNICIPIO

LUGO DI VICENZA

piano primo

INTERVENTI NEGLI EDIFICI


- puntuale
- lineare
- d'un'area

Scala
1:100

Elaborato
13/08/2021
Aggiornamento
13/08/2021

Studio incaricato
Laboratorio Città
di Lucia Lancerini Architetto

Collaboratori
Dott. Leris Fantini, Arch. Anna Manea

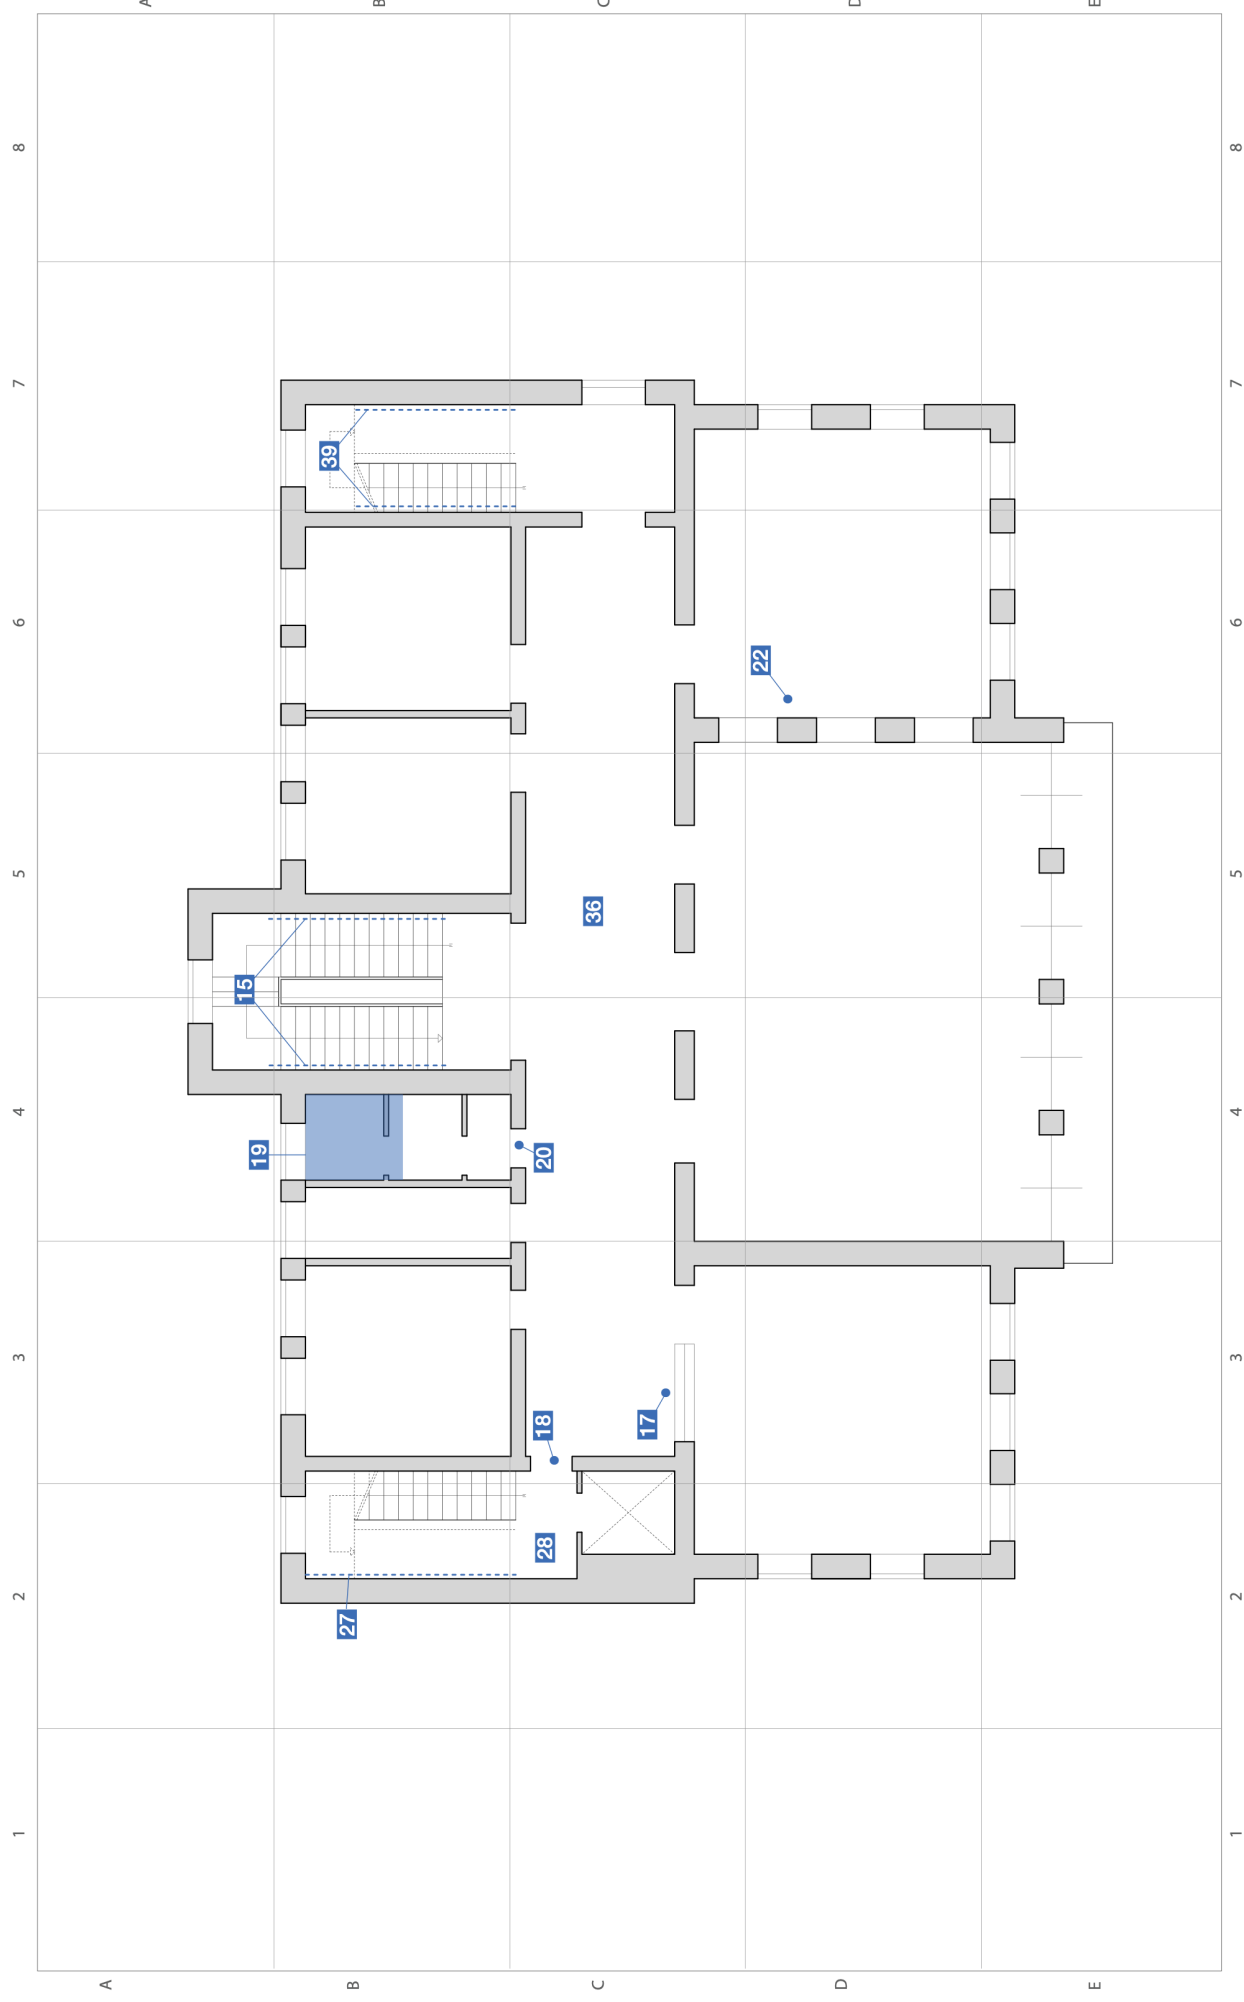

01

MUNICIPIO

piano secondo

PEBA

LUGO DI VICENZA


INTERVENTI NEGLI EDIFICI

- puntuale
- lineare
- d'un'area

Scala
1:100

Elaborato
13/08/2021
Aggiornamento
13/08/2021

Studio incaricato
Laboratorio Città
di Lucia Lancerin Architetto
Collaboratori
Dott. Loris Fantini, Arch. Anna Manea

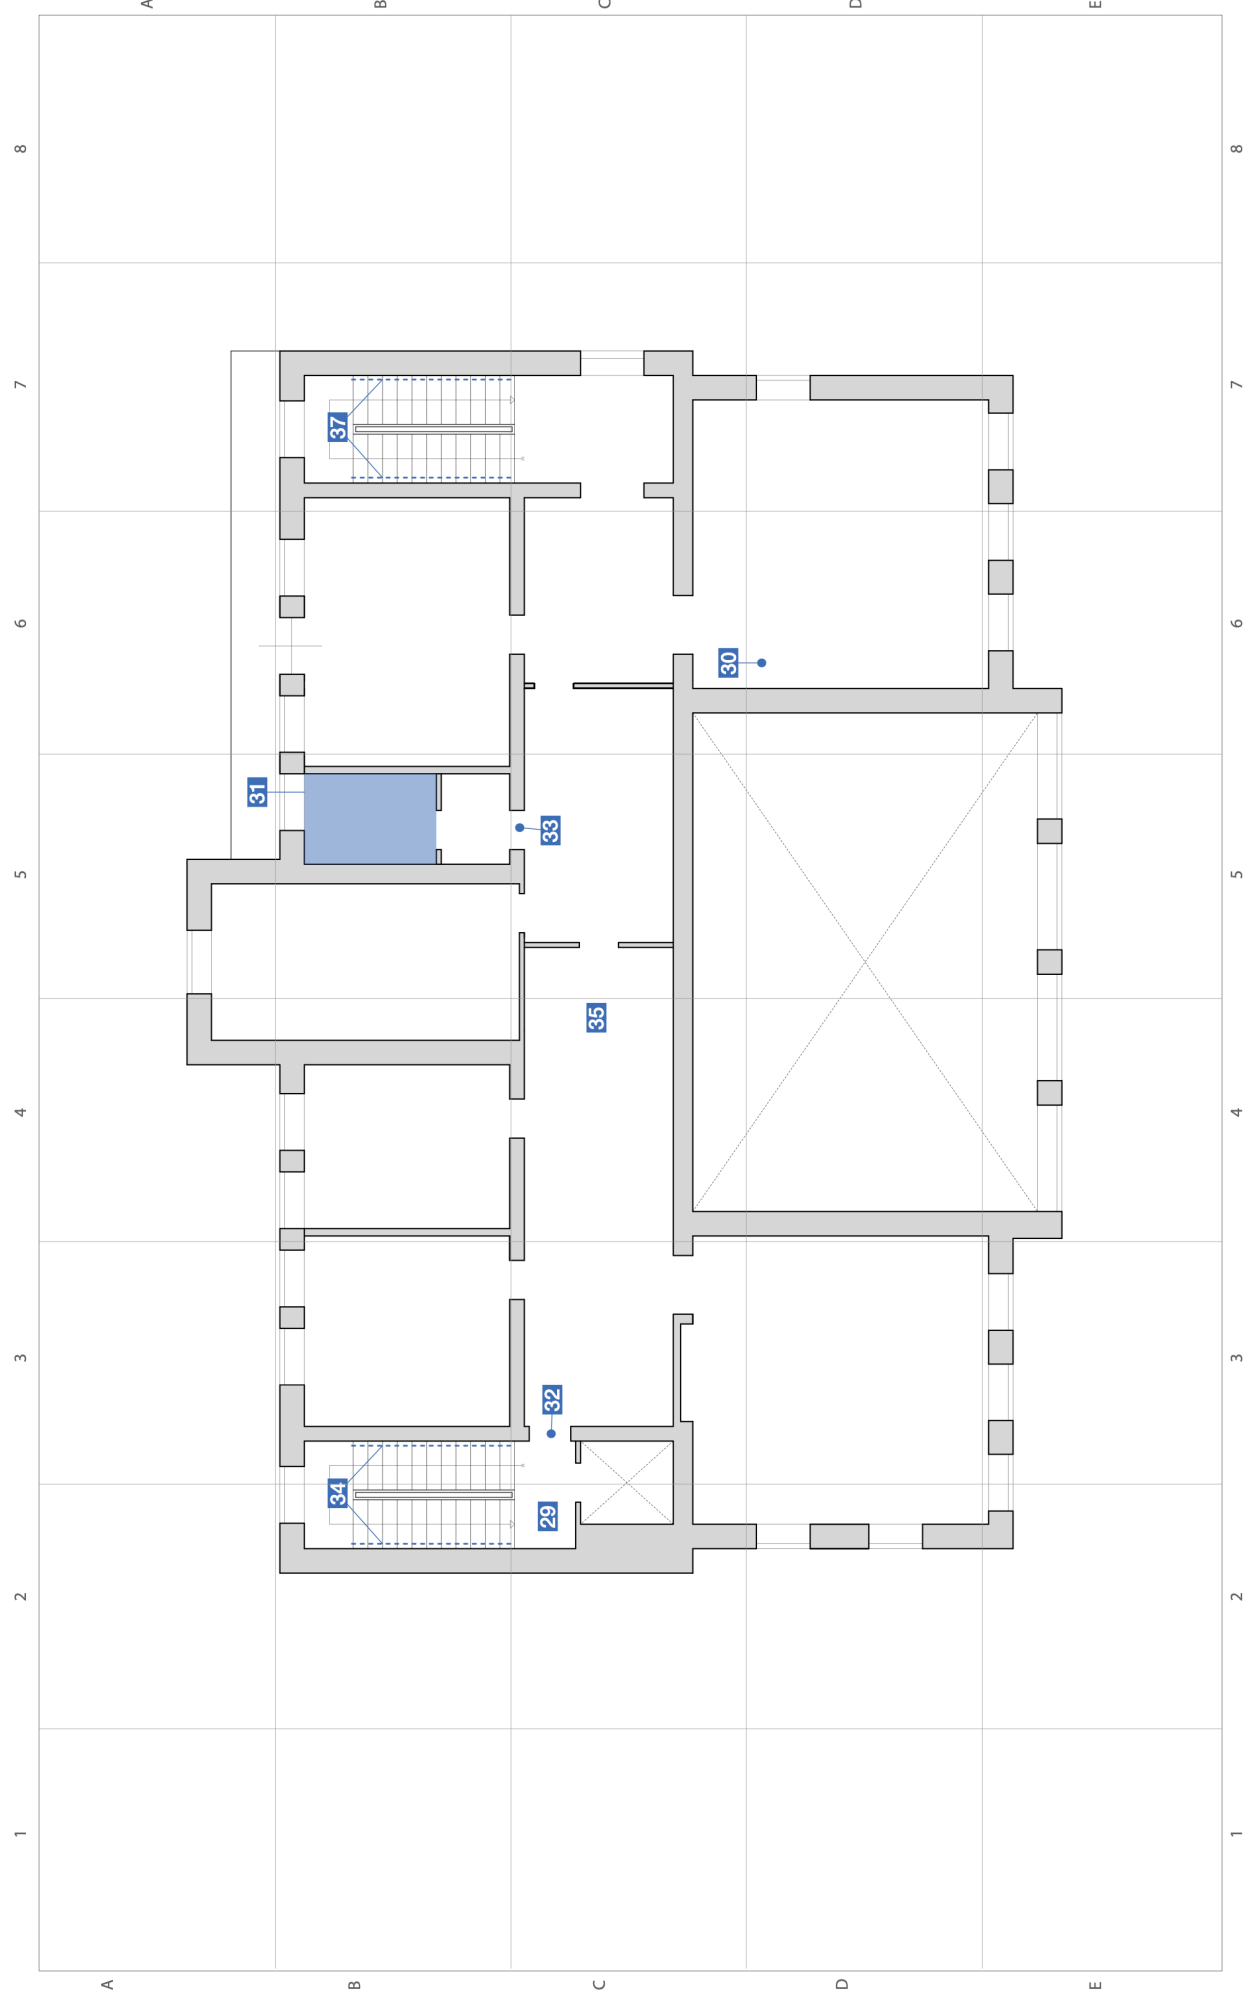

MUNICIPIO

1

n. intervento

Piazza XXV Aprile 28

01

Criticità rilevata

Servizio igienico riservato **inadeguato/inesistente**

Localizzazione intervento

Servizi igienici riservati

Interrato

Descrizione dell'intervento

Realizzazione di un servizio igienico a norma del D.M. 236/89 **previa demolizione** dell'esistente.

Il locale igienico dovrà essere attrezzato con: tazza wc e accessori annessi, lavabo, specchio, corrimani, maniglioni, ecc.

Lo spazio libero necessario all'accostamento e al trasferimento laterale dalla sedia a ruote alla tazza wc dovrà essere di minimo 100 cm misurati dall'asse del sanitario. Si dovrà garantire: da un lato lo spazio adeguato per l'avvicinamento e la rotazione di una sedia a ruote, dall'altro una distanza tale da consentire a chi usa il wc un agevole appiglio ai corrimani posti sulla parete laterale (l'asse della tazza dovrà distare 40 cm dalla parete laterale o dal corrimano o maniglione di appoggio). La distanza fra il bordo anteriore della tazza e la parete posteriore dovrà essere di 75-80 cm. I maniglioni a lato della tazza saranno posizionati ad un'altezza di cm 80 dal piano di calpestio.

L'altezza del piano superiore della tazza, preferibilmente sospesa, dovrà essere di 45 cm dal pavimento (ciambella esclusa), eventualmente adattabile a diverse altezze per mezzo di appositi rialzi. Il wc sarà corredato di tutti gli

Materiale proposto:

Riferimenti alla normativa

Legge 118/1971 art. 27
Legge 41/1986 art. 32
Legge 104/1992 art. 24
D.M. 236/89 art. 4.1.6 - 5.5 - 8.1.6
D.P.R. 503/96 art. 8
Legge 104/92 art. 24
D.L. 626/94 art. 30
Legge 81/08 art. 63

L.R. Veneto n.16/2007 art. 1 - 3 - 14
Dgr. n.841/2009 (allegato A) art. 2.3
Dgr. n.1428/2011 (allegato A)
Dgr. n.1428/2011 (allegato B) art. 14

Foto del rilievo




Larghezza:	Quantità:	Metri Lineari
	1	0

Stima scheda € 7.500,00

Note integrative:

Esempio

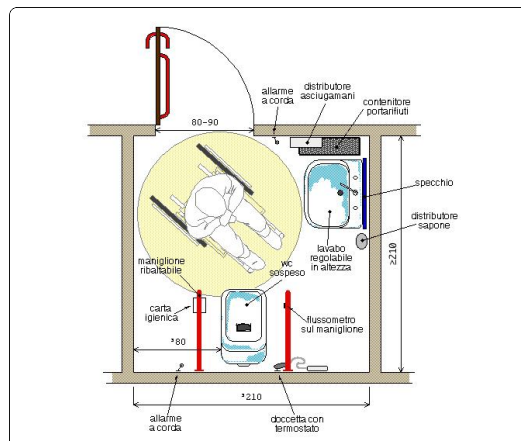

MUNICIPIO

1

n. intervento

Piazza XXV Aprile 28

02

Criticità rilevata

Assenza di **maniglione orizzontale** sulla porta

Localizzazione intervento

Servizi igienici riservati



Interrato

Descrizione dell'intervento

Inserimento di maniglione orizzontale ad un'altezza compresa tra cm 85 e 95 dal pavimento, sul lato interno della porta. L'oggetto faciliterà la chiusura della porta dietro di sé per chi, in carrozzina, ha poco spazio di manovra.

Materiale proposto:


Riferimenti alla normativa

D.M. 236/89 art. 4.1.1 - 4.1.3 - 8.0.1 - 8.1.1 - 8.1.3

D.P.R. 503/96 art. 15 - 23

L.R. Veneto n.16/2007 art. 1 - 3 - 14
Dgr. n.841/2009 (allegato A) art. 2.3
Dgr. n.1428/2011 (allegato A)
Dgr. n.1428/2011 (allegato B) art. 9 - 11

Foto del rilievo

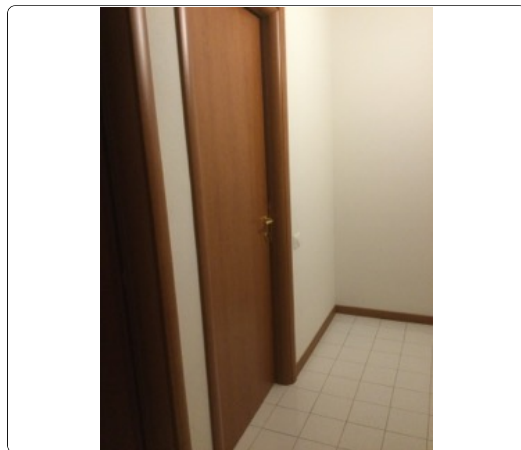


Larghezza:	Quantità:	Metri Lineari
	1	0

Stima scheda €. 164,00

Note integrative:

Esempio

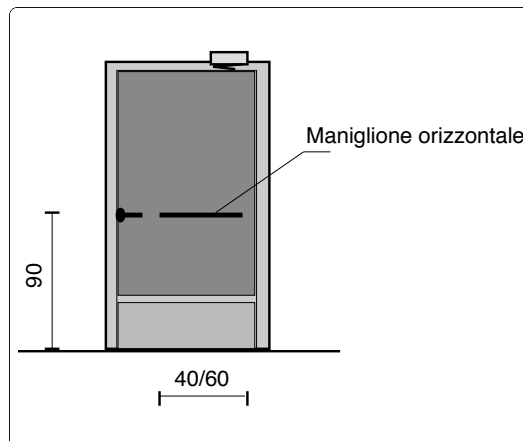

MUNICIPIO

1

n. intervento

Piazza XXV Aprile 28

03

Criticità rilevata
Corrimano: assenza/inadeguatezza

Localizzazione intervento

Area esterna

Interrato

Descrizione dell'intervento

Inserimento di corrimano: nel caso di un uso da parte di persone adulte il corrimano dovrà avere preferibilmente sezione con diametro di mm 40, nel caso di maggior uso da parte di bambini il diametro non dovrà superare i 30 mm. I corrimani utilizzati da parte degli adulti saranno posti ad un'altezza compresa tra 90 e 100 cm, quelli utilizzati da parte dei bambini andranno posti a un'altezza compresa tra cm 60 e cm 75. In caso di utenza mista si consiglia l'utilizzo di doppio corrimano posto alle due altezze. Il corrimano dovrà essere prolungato di cm 30 oltre il primo e l'ultimo gradino. La distanza tra il corrimano e la parete dovrà essere compresa tra i 4 e i 5 cm. Affinché le mensole di fissaggio al muro non costituiscano ostacolo sarà indispensabile posizionarle sulla parte inferiore del corrimano. Il materiale dovrà assicurare una presa sicura (anti-scivolo) ed essere gradevole al tatto. Il corrimano deve essere sempre presente su entrambi i lati della scala.

Larghezza: Quantità: Metri Lineari

Stima scheda €. 900,00

Note integrative:

Materiale proposto:


Metallo

Riferimenti alla normativa


Legge 118/1971 art. 27
Legge 41/1986 art. 32
Legge 104/1992 art. 24
D.M. 236/89 art. 4.1.10 - 4.1.11 - 8.0.1 - 8.1.10
D.P.R. 503/96 art. 7 - 23
D.L. 626/94 art. 30
Legge 81/08 art. 63

L.R. Veneto n.16/2007 art. 1 - 3 - 14
Dgr. n.841/2009 (allegato A) art. 2.3
Dgr. n.1428/2011 (allegato A)
Dgr. n.1428/2011 (allegato B) art. 19

Foto del rilievo

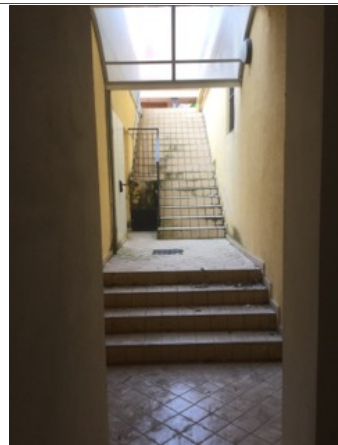

Esempio

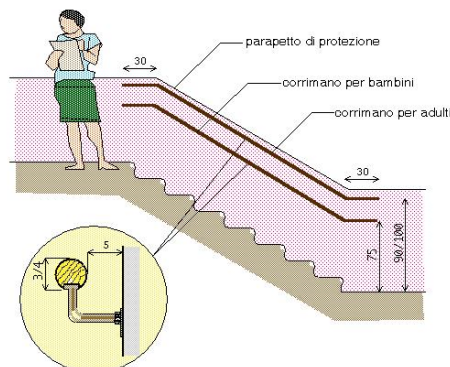

MUNICIPIO

1

n. intervento

Piazza XXV Aprile 28

04

Criticità rilevata
piattaforma elevatrice: assenza

Localizzazione intervento

Aula magna



Interrato

Descrizione dell'intervento

Installazione di piattaforma elevatrice **a vano aperto**
Utilizzabile fino ad un dislivello massimo di 2000 mm, la
piattaforma viene realizzata con centralina idraulica e quadro
elettrico esterni per facilitare eventuali interventi di
manutenzione o riparazione.

Comandi a bordo e di piano facilmente utilizzabili, soffierto di
protezione sotto al pianale che evita pericoli di
schiacciamento.

Struttura in vetro di sicurezza ed acciaio, idoneo anche per
esterni.

Portata Kg. 250/300

Parapetti a bordo e cancelli, con serrature di sicurezza,
realizzati in acciaio e vetro antisfondamento

Materiale proposto:

Riferimenti alla normativa

Legge 118/1971 art. 27

Legge 41/1986 art. 32

Legge 104/1992 art. 24

D.M. 236/89 art. 4.1.13 - 8.1.13

D.P.R. 503/96 art. 15 - 23


L.R. Veneto n.16/2007 art. 1 - 3 - 14

Dgr. n.841/2009 (allegato A) art. 2.3

Dgr. n.1428/2011 (allegato A)

Dgr. n.1428/2011 (allegato B) art. 22

Foto del rilievo

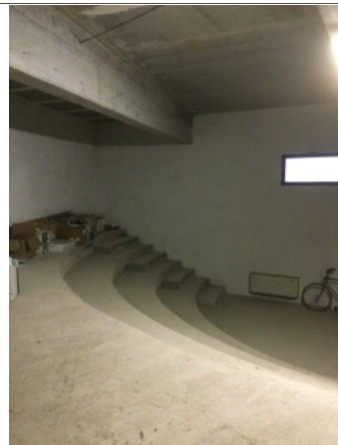

Larghezza:	Quantità:	Metri Lineari
	1	0

Stima scheda € 10.500,00

Note integrative:

Esempio



MUNICIPIO

1

n. intervento

Piazza XXV Aprile 28

05

Criticità rilevata
Corrimano: assenza/inadeguatezza

Localizzazione intervento

Scale

Interrato

Descrizione dell'intervento

Inserimento di corrimano: nel caso di un uso da parte di persone adulte il corrimano dovrà avere preferibilmente sezione con diametro di mm 40, nel caso di maggior uso da parte di bambini il diametro non dovrà superare i 30 mm. I corrimani utilizzati da parte degli adulti saranno posti ad un'altezza compresa tra 90 e 100 cm, quelli utilizzati da parte dei bambini andranno posti a un'altezza compresa tra cm 60 e cm 75. In caso di utenza mista si consiglia l'utilizzo di doppio corrimano posto alle due altezze. Il corrimano dovrà essere prolungato di cm 30 oltre il primo e l'ultimo gradino. La distanza tra il corrimano e la parete dovrà essere compresa tra i 4 e i 5 cm. Affinché le mensole di fissaggio al muro non costituiscano ostacolo sarà indispensabile posizionarle sulla parte inferiore del corrimano. Il materiale dovrà assicurare una presa sicura (anti-scivolo) ed essere gradevole al tatto. Il corrimano deve essere sempre presente su entrambi i lati della scala.

Larghezza: Quantità: Metri Lineari

Stima scheda €. 780,00

Note integrative:

Materiale proposto:


Metallo

Riferimenti alla normativa


Legge 118/1971 art. 27
Legge 41/1986 art. 32
Legge 104/1992 art. 24
D.M. 236/89 art. 4.1.10 - 4.1.11 - 8.0.1 - 8.1.10
D.P.R. 503/96 art. 7 - 23
D.L. 626/94 art. 30
Legge 81/08 art. 63

L.R. Veneto n.16/2007 art. 1 - 3 - 14
Dgr. n.841/2009 (allegato A) art. 2.3
Dgr. n.1428/2011 (allegato A)
Dgr. n.1428/2011 (allegato B) art. 19

Foto del rilievo

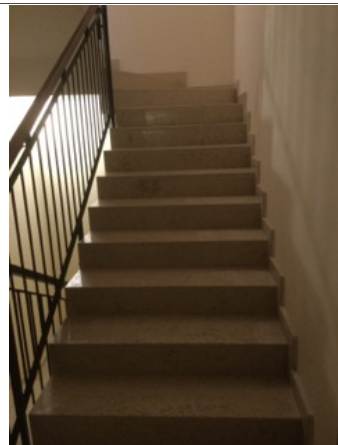

Esempio

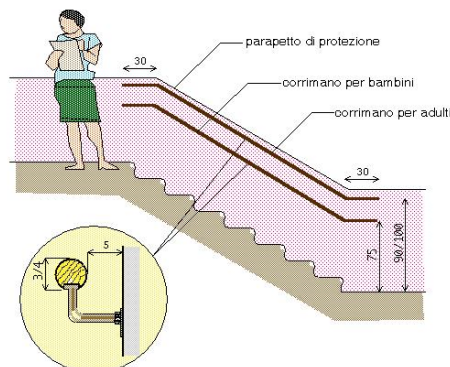

MUNICIPIO

1

n. intervento

Piazza XXV Aprile 28

06

Criticità rilevata
Corrimano: assenza/inadeguatezza

Localizzazione intervento

Accesso edificio

Piano terra

Descrizione dell'intervento

Inserimento di corrimano: nel caso di un uso da parte di persone adulte il corrimano dovrà avere preferibilmente sezione con diametro di mm 40, nel caso di maggior uso da parte di bambini il diametro non dovrà superare i 30 mm. I corrimani utilizzati da parte degli adulti saranno posti ad un'altezza compresa tra 90 e 100 cm, quelli utilizzati da parte dei bambini andranno posti a un'altezza compresa tra cm 60 e cm 75. In caso di utenza mista si consiglia l'utilizzo di doppio corrimano posto alle due altezze. Il corrimano dovrà essere prolungato di cm 30 oltre il primo e l'ultimo gradino. La distanza tra il corrimano e la parete dovrà essere compresa tra i 4 e i 5 cm. Affinché le mensole di fissaggio al muro non costituiscano ostacolo sarà indispensabile posizionarle sulla parte inferiore del corrimano. Il materiale dovrà assicurare una presa sicura (anti-scivolo) ed essere gradevole al tatto. Il corrimano deve essere sempre presente su entrambi i lati della scala.

Larghezza: Quantità: Metri Lineari

Stima scheda €. 840,00

Note integrative:

Materiale proposto:

Metallo

Riferimenti alla normativa


Legge 118/1971 art. 27
Legge 41/1986 art. 32
Legge 104/1992 art. 24
D.M. 236/89 art. 4.1.10 - 4.1.11 - 8.0.1 - 8.1.10
D.P.R. 503/96 art. 7 - 23
D.L. 626/94 art. 30
Legge 81/08 art. 63

L.R. Veneto n.16/2007 art. 1 - 3 - 14
Dgr. n.841/2009 (allegato A) art. 2.3
Dgr. n.1428/2011 (allegato A)
Dgr. n.1428/2011 (allegato B) art. 19

Foto del rilievo



Esempio

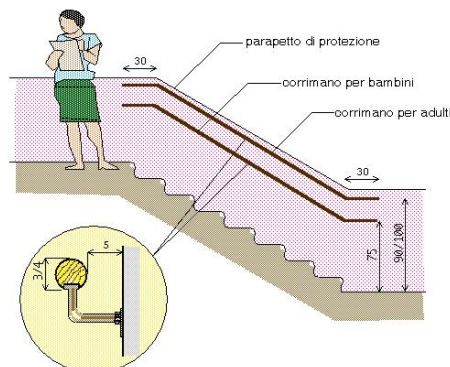

MUNICIPIO

1

n. intervento

Piazza XXV Aprile 28

07

Criticità rilevata
Corrimano: assenza/inadeguatezza

Localizzazione intervento

Accesso edificio

Piano terra

Descrizione dell'intervento

Inserimento di corrimano: nel caso di un uso da parte di persone adulte il corrimano dovrà avere preferibilmente sezione con diametro di mm 40, nel caso di maggior uso da parte di bambini il diametro non dovrà superare i 30 mm. I corrimani utilizzati da parte degli adulti saranno posti ad un'altezza compresa tra 90 e 100 cm, quelli utilizzati da parte dei bambini andranno posti a un'altezza compresa tra cm 60 e cm 75. In caso di utenza mista si consiglia l'utilizzo di doppio corrimano posto alle due altezze. Il corrimano dovrà essere prolungato di cm 30 oltre il primo e l'ultimo gradino. La distanza tra il corrimano e la parete dovrà essere compresa tra i 4 e i 5 cm. Affinché le mensole di fissaggio al muro non costituiscano ostacolo sarà indispensabile posizionarle sulla parte inferiore del corrimano. Il materiale dovrà assicurare una presa sicura (anti-scivolo) ed essere gradevole al tatto. Il corrimano deve essere sempre presente su entrambi i lati della scala.

Larghezza: Quantità: Metri Lineari

Stima scheda €. 330,00

Note integrative:

Materiale proposto:

Metallo

Riferimenti alla normativa


Legge 118/1971 art. 27
Legge 41/1986 art. 32
Legge 104/1992 art. 24
D.M. 236/89 art. 4.1.10 - 4.1.11 - 8.0.1 - 8.1.10
D.P.R. 503/96 art. 7 - 23
D.L. 626/94 art. 30
Legge 81/08 art. 63

L.R. Veneto n.16/2007 art. 1 - 3 - 14
Dgr. n.841/2009 (allegato A) art. 2.3
Dgr. n.1428/2011 (allegato A)
Dgr. n.1428/2011 (allegato B) art. 19

Foto del rilievo



Esempio

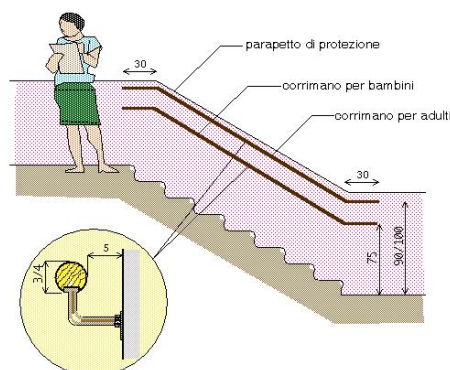

MUNICIPIO

1

n. intervento

Piazza XXV Aprile 28

08

Criticità rilevata
Serramento interno **inadeguato**

Localizzazione intervento

Ingresso

Piano terra

Descrizione dell'intervento

Sostituzione del serramento esistente con un nuovo serramento.

La nuova porta dovrà essere rototraslante con una luce netta non inferiore a cm 80.

L'anta dovrà essere manovrabile applicando una forza inferiore a 3,5 Kg. La maniglia sarà collocata ad un'altezza da terra di cm. 80/90.

Materiale proposto:

Vetro

Riferimenti alla normativa

D.M. 236/89 art. 4.1.1 - 8.0.1 - 8.1.1

D.P.R. 503/96 art. 15 - 23

L.R. Veneto n.16/2007 art. 1 - 3 - 14
Dgr. n.841/2009 (allegato A) art. 2.3
Dgr. n.1428/2011 (allegato A)
Dgr. n.1428/2011 (allegato B) art. 9 - 11

Foto del rilievo




Larghezza:	Quantità:	Metri Lineari
	1	0

Stima scheda €. 570,00

Note integrative:

La porta trasparente con apertura facilitata.

Esempio

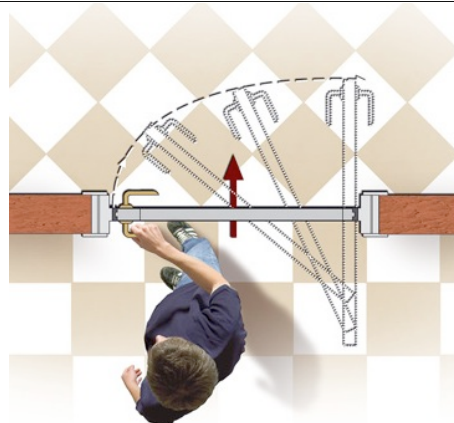

MUNICIPIO

1

n. intervento

Piazza XXV Aprile 28

09

Criticità rilevata

Bancone sportello pubblico: **inadeguato**

Localizzazione intervento

Ufficio pubblico

Descrizione dell'intervento

Riposizionamento del piano del bancone ad altezza di cm 90 dal pavimento.

Il piano avrà sporgenza di circa cm 50 dalla parete divisoria e sarà privo di parti taglienti e spigoli vivi.

Materiale proposto:

Legno

Riferimenti alla normativa

Legge 118/1971 art. 27

Legge 41/1986 art. 32

Legge 104/1992 art. 24

D.M. 236/89 art. 4.1.4 - 8.1.4

D.P.R. 503/96 art. 15

L.R. Veneto n.16/2007 art. 1 - 3 - 14

Dgr. n.841/2009 (allegato A) art. 2.3

Dgr. n.1428/2011 (allegato A)

Dgr. n.1428/2011 (allegato B) art.

Foto del rilievo




Larghezza:	Quantità:	Metri Lineari
	1	0

Stima scheda €. 1.200,00

Note integrative:

Esempio

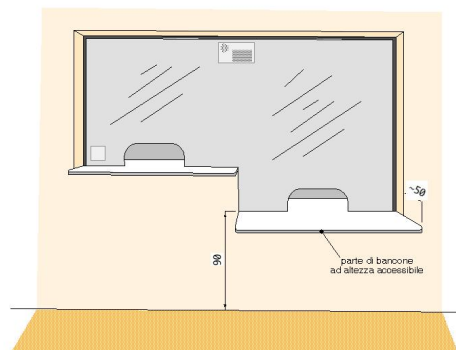

MUNICIPIO

1

n. intervento

Piazza XXV Aprile 28

10

Criticità rilevata
Corrimano: assenza/inadeguatezza

Localizzazione intervento

Accesso edificio

Piano terra

Descrizione dell'intervento

Inserimento di corrimano: nel caso di un uso da parte di persone adulte il corrimano dovrà avere preferibilmente sezione con diametro di mm 40, nel caso di maggior uso da parte di bambini il diametro non dovrà superare i 30 mm. I corrimani utilizzati da parte degli adulti saranno posti ad un'altezza compresa tra 90 e 100 cm, quelli utilizzati da parte dei bambini andranno posti a un'altezza compresa tra cm 60 e cm 75. In caso di utenza mista si consiglia l'utilizzo di doppio corrimano posto alle due altezze. Il corrimano dovrà essere prolungato di cm 30 oltre il primo e l'ultimo gradino. La distanza tra il corrimano e la parete dovrà essere compresa tra i 4 e i 5 cm. Affinché le mensole di fissaggio al muro non costituiscano ostacolo sarà indispensabile posizionarle sulla parte inferiore del corrimano. Il materiale dovrà assicurare una presa sicura (anti-scivolo) ed essere gradevole al tatto. Il corrimano deve essere sempre presente su entrambi i lati della scala.

Larghezza: Quantità: Metri Lineari

Stima scheda €. 2.400,00

Note integrative:

Materiale proposto:

Metallo

Riferimenti alla normativa


Legge 118/1971 art. 27
Legge 41/1986 art. 32
Legge 104/1992 art. 24
D.M. 236/89 art. 4.1.10 - 4.1.11 - 8.0.1 - 8.1.10
D.P.R. 503/96 art. 7 - 23
D.L. 626/94 art. 30
Legge 81/08 art. 63

L.R. Veneto n.16/2007 art. 1 - 3 - 14
Dgr. n.841/2009 (allegato A) art. 2.3
Dgr. n.1428/2011 (allegato A)
Dgr. n.1428/2011 (allegato B) art. 19

Foto del rilievo



Esempio

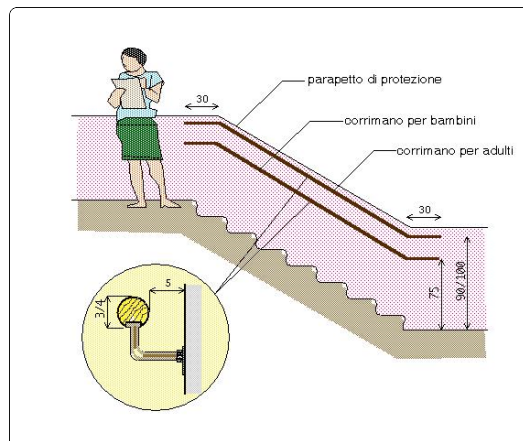

MUNICIPIO

1

n. intervento

Piazza XXV Aprile 28

11

Criticità rilevata
Corrimano: assenza/inadeguatezza

Localizzazione intervento

Accesso edificio

Piano terra

Descrizione dell'intervento

Inserimento di corrimano: nel caso di un uso da parte di persone adulte il corrimano dovrà avere preferibilmente sezione con diametro di mm 40, nel caso di maggior uso da parte di bambini il diametro non dovrà superare i 30 mm. I corrimani utilizzati da parte degli adulti saranno posti ad un'altezza compresa tra 90 e 100 cm, quelli utilizzati da parte dei bambini andranno posti a un'altezza compresa tra cm 60 e cm 75. In caso di utenza mista si consiglia l'utilizzo di doppio corrimano posto alle due altezze. Il corrimano dovrà essere prolungato di cm 30 oltre il primo e l'ultimo gradino. La distanza tra il corrimano e la parete dovrà essere compresa tra i 4 e i 5 cm. Affinché le mensole di fissaggio al muro non costituiscano ostacolo sarà indispensabile posizionarle sulla parte inferiore del corrimano. Il materiale dovrà assicurare una presa sicura (anti-scivolo) ed essere gradevole al tatto. Il corrimano deve essere sempre presente su entrambi i lati della scala.

Larghezza: Quantità: Metri Lineari

Stima scheda €. 300,00

Note integrative:

Materiale proposto:

Metallo

Riferimenti alla normativa


Legge 118/1971 art. 27
Legge 41/1986 art. 32
Legge 104/1992 art. 24
D.M. 236/89 art. 4.1.10 - 4.1.11 - 8.0.1 - 8.1.10
D.P.R. 503/96 art. 7 - 23
D.L. 626/94 art. 30
Legge 81/08 art. 63

L.R. Veneto n.16/2007 art. 1 - 3 - 14
Dgr. n.841/2009 (allegato A) art. 2.3
Dgr. n.1428/2011 (allegato A)
Dgr. n.1428/2011 (allegato B) art. 19

Foto del rilievo



Esempio

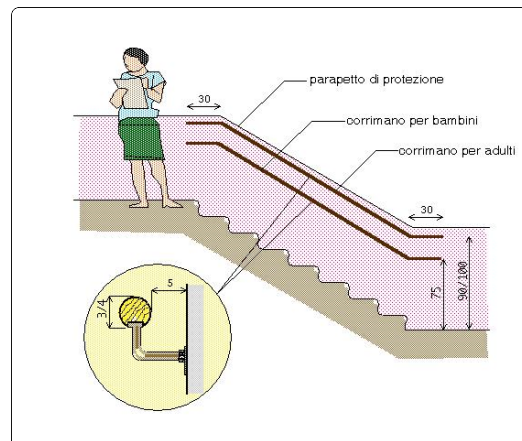

MUNICIPIO

1

n. intervento

Piazza XXV Aprile 28

12

Criticità rilevata

Campanello di chiamata/citofono: **posizione inadeguata**

Localizzazione intervento

Accesso edificio



Piano terra

Descrizione dell'intervento

Riposizionamento del terminale ad un'altezza compresa tra cm 110 e cm 130 dal piano di calpestio.

Materiale proposto:

Riferimenti alla normativa

Legge 118/1971 art. 27

Legge 41/1986 art. 32

Legge 104/1992 art. 24

D.M. 236/89 art. 4.1.5

L.R. Veneto n.16/2007 art. 1 - 3 - 14

Dgr. n.841/2009 (allegato A) art. 2.3

Dgr. n.1428/2011 (allegato A)

Dgr. n.1428/2011 (allegato B) art. 13

Foto del rilievo



Larghezza: Quantità: Metri Lineari

Stima scheda €. 700,00

Note integrative:

Esempio

Nessuna immagine
di supporto

MUNICIPIO

1

n. intervento

Piazza XXV Aprile 28

13

Criticità rilevata
serramento esterno inadeguato

Localizzazione intervento

Ingresso

Piano terra

Descrizione dell'intervento

Inserimento di nuovo serramento esterno previa rimozione dell'esistente.

L'infisso dovrà avere almeno un'anta mobile di larghezza non inferiore a cm 90 (mai superiore a cm 120); l'altezza delle maniglie sarà compresa tra 85 e 95 cm (consigliata 90 cm).

L'anta mobile dovrà poter essere usata esercitando una pressione non superiore a 3,5 kg.

L'infisso dovrà preferibilmente consentire la libera visuale fra interno ed esterno: i vetri (antiriflesso) saranno collocati ad una altezza di almeno 40 cm dal piano del pavimento e segnalati mediante apposito adesivo colorato posto ad un'altezza compresa tra cm 100 e 180.

Qualora sarà indispensabile inserire una soglia, il dislivello massimo non dovrà superare i 2,5 cm: la soglia sarà arrotondata e realizzata con materiale d'immediata percezione visiva.

Materiale proposto:


Vetro

Riferimenti alla normativa

L.R. 6
5.1 - 5.6 - 6.1.1
D.M. 236
4.1.1 - 4.1.3 - 8.0.1 - 8.1.1 - 8.1.3
D.P.R. 503
Art. 15 - 23

L.R. Veneto n.16/2007 art. 1 - 3 - 14
Dgr. n.841/2009 (allegato A) art. 2.3
Dgr. n.1428/2011 (allegato A)
Dgr. n.1428/2011 (allegato B) art. 9 - 11

Foto del rilievo

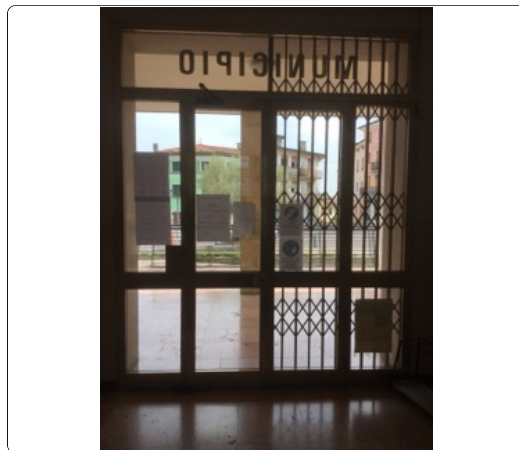


Larghezza:	Quantità:	Metri Lineari
	1	0

Stima scheda € 2.150,00

Note integrative:

Esempio

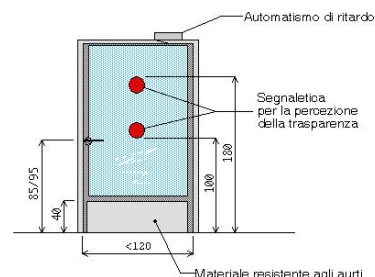

MUNICIPIO

1

n. intervento

Piazza XXV Aprile 28

14

Criticità rilevata

Foro porta **inadeguato** (inferiore 80/75 cm)

Localizzazione intervento

Ingresso

Piano terra

Descrizione dell'intervento

Rimozione serramento esistente, **demolizione e ricostruzione** del vano porta al fine di posare un serramento con luce netta adeguata alla sua ubicazione (luce netta minima porte d'ingresso cm 90; luce netta minima porte interne cm 80)

Materiale proposto:

Riferimenti alla normativa

Legge 118/1971 art. 27

Legge 41/1986 art. 32

Legge 104/1992 art. 24

D.M. 236/89 art. 4.1.1 - 8.1.1

D.P.R. 503/96 art. 15 - 23


L.R. Veneto n.16/2007 art. 1 - 3 - 14

Dgr. n.841/2009 (allegato A) art. 2.3

Dgr. n.1428/2011 (allegato A)

Dgr. n.1428/2011 (allegato B) art. 9 - 11

Foto del rilievo

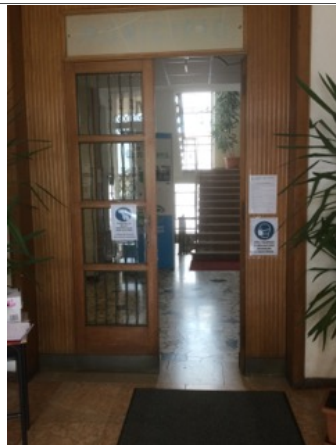

Larghezza:	Quantità:	Metri Lineari
	1	0

Stima scheda € 1.650,00

Note integrative:

Esempio



MUNICIPIO

1

n. intervento

Piazza XXV Aprile 28

15

Criticità rilevata
Corrimano: assenza/inadeguatezza

Localizzazione intervento

Scale

Piano terra

Descrizione dell'intervento

Inserimento di corrimano: nel caso di un uso da parte di persone adulte il corrimano dovrà avere preferibilmente sezione con diametro di mm 40, nel caso di maggior uso da parte di bambini il diametro non dovrà superare i 30 mm. I corrimani utilizzati da parte degli adulti saranno posti ad un'altezza compresa tra 90 e 100 cm, quelli utilizzati da parte dei bambini andranno posti a un'altezza compresa tra cm 60 e cm 75. In caso di utenza mista si consiglia l'utilizzo di doppio corrimano posto alle due altezze. Il corrimano dovrà essere prolungato di cm 30 oltre il primo e l'ultimo gradino. La distanza tra il corrimano e la parete dovrà essere compresa tra i 4 e i 5 cm. Affinché le mensole di fissaggio al muro non costituiscano ostacolo sarà indispensabile posizionarle sulla parte inferiore del corrimano. Il materiale dovrà assicurare una presa sicura (anti-scivolo) ed essere gradevole al tatto. Il corrimano deve essere sempre presente su entrambi i lati della scala.

Larghezza: Quantità: Metri Lineari

Stima scheda €. 946,00

Note integrative:

Materiale proposto:


Legno

Riferimenti alla normativa


Legge 118/1971 art. 27
Legge 41/1986 art. 32
Legge 104/1992 art. 24
D.M. 236/89 art. 4.1.10 - 4.1.11 - 8.0.1 - 8.1.10
D.P.R. 503/96 art. 7 - 23
D.L. 626/94 art. 30
Legge 81/08 art. 63

L.R. Veneto n.16/2007 art. 1 - 3 - 14
Dgr. n.841/2009 (allegato A) art. 2.3
Dgr. n.1428/2011 (allegato A)
Dgr. n.1428/2011 (allegato B) art. 19

Foto del rilievo

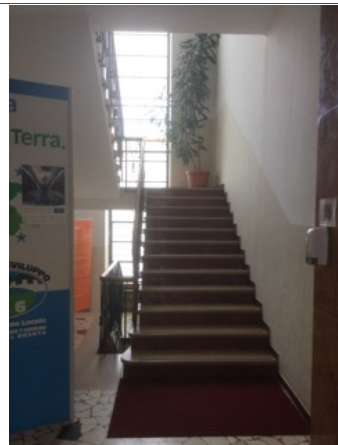

Esempio

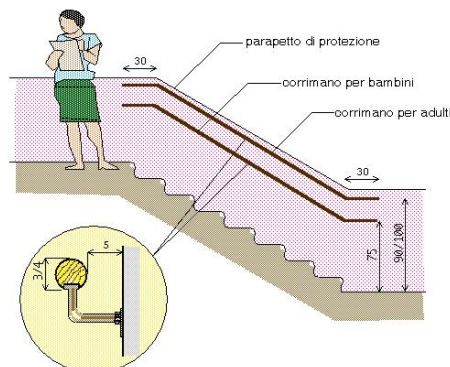

MUNICIPIO

1

n. intervento

Piazza XXV Aprile 28

16

Criticità rilevata
Corrimano: **inadeguatezza**

Localizzazione intervento

Scale

Piano terra

Descrizione dell'intervento

Prolungamento del corrimano esistente in modo da rendere il prodotto conforme alla normativa e alla prestazione richiesta.

Il corrimano dovrà avere una sezione pari a quello esistente e prolungarsi per oltre 30 cm. dall'ultimo gradino.

Qualora il gradino sporgesse dalla parete costituendo un ostacolo pericoloso per l'inciampo delle persone, sarà necessario prolungare il corrimano fino a terra. Il materiale dovrà assicurare una presa sicura (anti-scivolo) ed essere gradevole al tatto. Per percepire la soluzione anomala del gradino/i, la differenza di quota dovrà essere cromaticamente segnalata con colore adeguato.


Materiale proposto:

Legno

Riferimenti alla normativa

Legge 118/1971 art. 27
Legge 41/1986 art. 32
Legge 104/1992 art. 24
D.M. 236/89 art. 4.1.10 - 4.1.11 - 8.0.1 - 8.1.10
D.P.R. 503/96 art. 7 - 23
D.L. 626/94 art. 30
Legge 81/08 art. 63
L.R. Veneto n.16/2007 art. 1 - 3 - 14
Dgr. n.841/2009 (allegato A) art. 2.3
Dgr. n.1428/2011 (allegato A)
Dgr. n.1428/2011 (allegato B) art. 19

Foto del rilievo

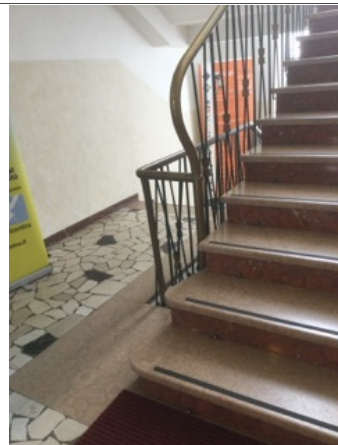


Larghezza: Quantità: Metri Lineari

Stima scheda €. 172,00

Note integrative:

Esempio

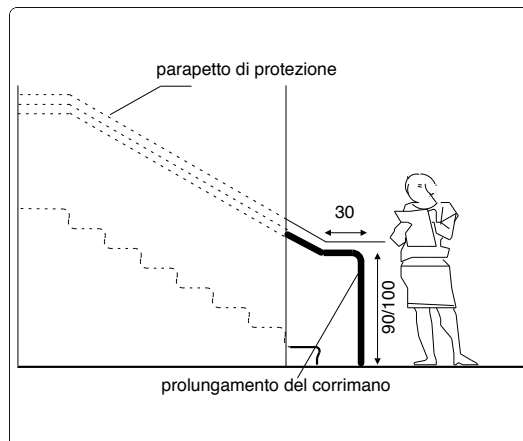

MUNICIPIO

1

n. intervento

Piazza XXV Aprile 28

17

Criticità rilevata

Bancone sportello pubblico: **inadeguato**

Localizzazione intervento

Ufficio pubblico

1° Piano

Descrizione dell'intervento

Riposizionamento del piano del bancone ad altezza di cm 90 dal pavimento.

Il piano avrà sporgenza di circa cm 50 dalla parete divisoria e sarà privo di parti taglienti e spigoli vivi.

Materiale proposto:

Legno

Riferimenti alla normativa

Legge 118/1971 art. 27

Legge 41/1986 art. 32

Legge 104/1992 art. 24

D.M. 236/89 art. 4.1.4 - 8.1.4

D.P.R. 503/96 art. 15

L.R. Veneto n.16/2007 art. 1 - 3 - 14

Dgr. n.841/2009 (allegato A) art. 2.3

Dgr. n.1428/2011 (allegato A)

Dgr. n.1428/2011 (allegato B) art.

Foto del rilievo




Larghezza:	Quantità:	Metri Lineari
	1	0

Stima scheda €. 1.200,00

Note integrative:

Esempio

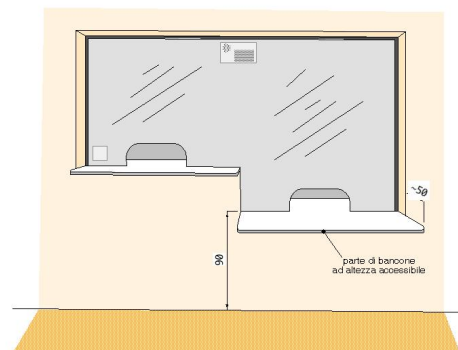

MUNICIPIO

1

n. intervento

Piazza XXV Aprile 28

18

Criticità rilevata
Serramento interno **inadeguato**

Localizzazione intervento

Ingresso

1° Piano

Descrizione dell'intervento

Sostituzione del serramento esistente con un nuovo serramento.

La nuova porta dovrà essere rototraslante con una luce netta non inferiore a cm 80.

L'anta dovrà essere manovrabile applicando una forza inferiore a 3,5 Kg. La maniglia sarà collocata ad un'altezza da terra di cm. 80/90.

Materiale proposto:

Vetro

Riferimenti alla normativa

D.M. 236/89 art. 4.1.1 - 8.0.1 - 8.1.1

D.P.R. 503/96 art. 15 - 23

L.R. Veneto n.16/2007 art. 1 - 3 - 14
Dgr. n.841/2009 (allegato A) art. 2.3
Dgr. n.1428/2011 (allegato A)
Dgr. n.1428/2011 (allegato B) art. 9 - 11

Foto del rilievo




Larghezza:	Quantità:	Metri Lineari
	1	0

Stima scheda €. 570,00

Note integrative:

La porta trasparente con apertura facilitata.

Esempio

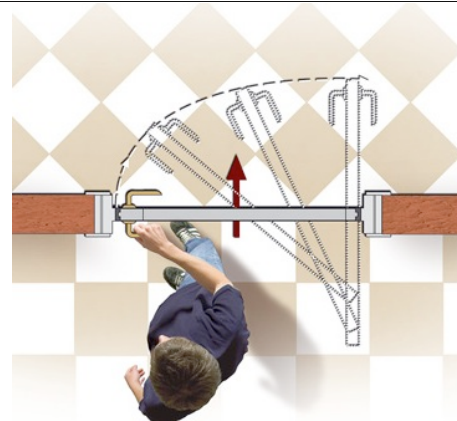

MUNICIPIO

1

n. intervento

Piazza XXV Aprile 28

19

Criticità rilevata

Servizio igienico riservato **inadeguato/inesistente**

Localizzazione intervento

Servizi igienici riservati

1° Piano

Descrizione dell'intervento

Realizzazione di un servizio igienico a norma del D.M. 236/89 **previa demolizione** dell'esistente.

Il locale igienico dovrà essere attrezzato con: tazza wc e accessori annessi, lavabo, specchio, corrimani, maniglioni, ecc.

Lo spazio libero necessario all'accostamento e al trasferimento laterale dalla sedia a ruote alla tazza wc dovrà essere di minimo 100 cm misurati dall'asse del sanitario. Si dovrà garantire: da un lato lo spazio adeguato per l'avvicinamento e la rotazione di una sedia a ruote, dall'altro una distanza tale da consentire a chi usa il wc un agevole appiglio ai corrimani posti sulla parete laterale (l'asse della tazza dovrà distare 40 cm dalla parete laterale o dal corrimano o maniglione di appoggio). La distanza fra il bordo anteriore della tazza e la parete posteriore dovrà essere di 75-80 cm. I maniglioni a lato della tazza saranno posizionati ad un'altezza di cm 80 dal piano di calpestio.

L'altezza del piano superiore della tazza, preferibilmente sospesa, dovrà essere di 45 cm dal pavimento (ciambella esclusa), eventualmente adattabile a diverse altezze per mezzo di appositi rialzi. Il wc sarà corredato di tutti gli


Materiale proposto:

Riferimenti alla normativa

Legge 118/1971 art. 27
Legge 41/1986 art. 32
Legge 104/1992 art. 24
D.M. 236/89 art. 4.1.6 - 5.5 - 8.1.6
D.P.R. 503/96 art. 8
Legge 104/92 art. 24
D.L. 626/94 art. 30
Legge 81/08 art. 63

L.R. Veneto n.16/2007 art. 1 - 3 - 14
Dgr. n.841/2009 (allegato A) art. 2.3
Dgr. n.1428/2011 (allegato A)
Dgr. n.1428/2011 (allegato B) art. 14

Foto del rilievo

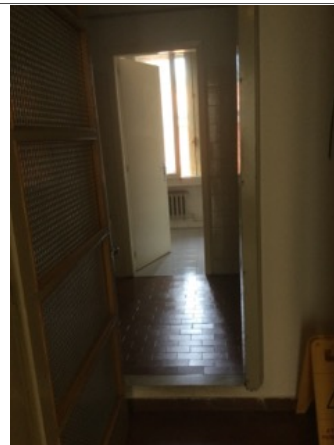


Larghezza:	Quantità:	Metri Lineari
	1	0

Stima scheda € 7.500,00

Note integrative:

Esempio

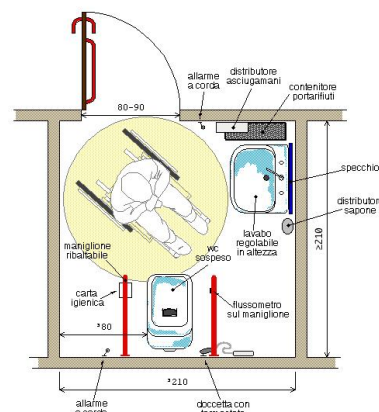

MUNICIPIO

1

n. intervento

Piazza XXV Aprile 28

20

Criticità rilevata
Assenza di **maniglione orizzontale** sulla porta

Localizzazione intervento

Servizi igienici riservati

1° Piano

Descrizione dell'intervento

Inserimento di maniglione orizzontale ad un'altezza compresa tra cm 85 e 95 dal pavimento, sul lato interno della porta. L'oggetto faciliterà la chiusura della porta dietro di sé per chi, in carrozzina, ha poco spazio di manovra.

Materiale proposto:

Riferimenti alla normativa

D.M. 236/89 art. 4.1.1 - 4.1.3 - 8.0.1 - 8.1.1 - 8.1.3
D.P.R. 503/96 art. 15 - 23

L.R. Veneto n.16/2007 art. 1 - 3 - 14
Dgr. n.841/2009 (allegato A) art. 2.3
Dgr. n.1428/2011 (allegato A)
Dgr. n.1428/2011 (allegato B) art. 9 - 11

Foto del rilievo




Larghezza:	Quantità:	Metri Lineari
	1	0

Stima scheda € 164,00

Note integrative:

Esempio

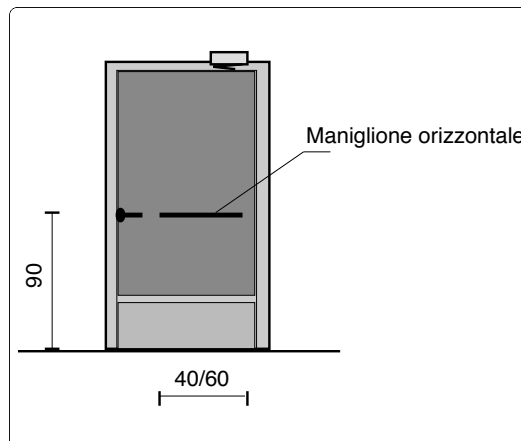

MUNICIPIO

1

n. intervento

Piazza XXV Aprile 28

21

Criticità rilevata

Campanello di chiamata/citofono: **posizione inadeguata**

Localizzazione intervento

Accesso edificio



Piano terra

Descrizione dell'intervento

Riposizionamento del terminale ad un'altezza compresa tra cm 110 e cm 130 dal piano di calpestio.

Materiale proposto:

Riferimenti alla normativa

Legge 118/1971 art. 27

Legge 41/1986 art. 32

Legge 104/1992 art. 24

D.M. 236/89 art. 4.1.5

L.R. Veneto n.16/2007 art. 1 - 3 - 14

Dgr. n.841/2009 (allegato A) art. 2.3

Dgr. n.1428/2011 (allegato A)

Dgr. n.1428/2011 (allegato B) art. 13

Foto del rilievo



Larghezza:	Quantità:	Metri Lineari
	1	0

Stima scheda €. 140,00

Note integrative:

Esempio

Nessuna immagine
di supporto

MUNICIPIO

1

n. intervento

Piazza XXV Aprile 28

22

Criticità rilevata

Bancone sportello pubblico: **inadeguato**

Localizzazione intervento

Ufficio pubblico

1° Piano

Descrizione dell'intervento

Riposizionamento del piano del bancone ad altezza di cm 90 dal pavimento.

Il piano avrà sporgenza di circa cm 50 dalla parete divisoria e sarà privo di parti taglienti e spigoli vivi.

Materiale proposto:

Legno

Riferimenti alla normativa

Legge 118/1971 art. 27

Legge 41/1986 art. 32

Legge 104/1992 art. 24

D.M. 236/89 art. 4.1.4 - 8.1.4

D.P.R. 503/96 art. 15

L.R. Veneto n.16/2007 art. 1 - 3 - 14

Dgr. n.841/2009 (allegato A) art. 2.3

Dgr. n.1428/2011 (allegato A)

Dgr. n.1428/2011 (allegato B) art.

Foto del rilievo




Larghezza:	Quantità:	Metri Lineari
	1	0

Stima scheda €. 1.200,00

Note integrative:

Esempio

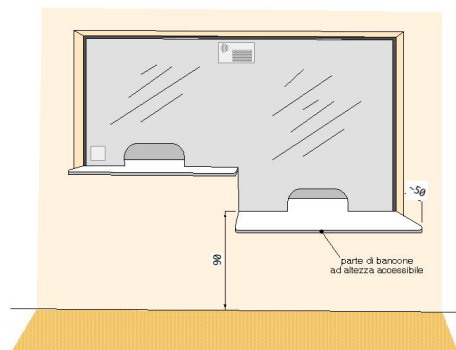

MUNICIPIO

1

n. intervento

Piazza XXV Aprile 28

23

Criticità rilevata
Segnaletica informativa: **assenza**

Localizzazione intervento

Area esterna

Esterno

Descrizione dell'intervento

Inserimento di segnaletica informativa e di orientamento. I cartelli di segnalazione all'interno di un edificio saranno posti preferibilmente tutti alla medesima altezza, compresa tra cm 145 e 170 dal piano di calpestio, e saranno caratterizzati dalla stessa logica di utilizzo. Nel caso in cui il cartello sporga a bandiera, ortogonalmente al flusso pedonale, dovrà essere posto ad un'altezza non inferiore a cm 210 da terra. Tra i caratteri utilizzati (preferibilmente di dimensione non inferiore ai 25 mm e in stampatello minuscolo) e lo sfondo dovrà esserci un buon contrasto cromatico ottenuto ponendo testi scuri su fondo chiaro (nero, verde, blu su bianco; nero, rosso su giallo).

Materiale proposto:

Riferimenti alla normativa


Legge 118/1971 art. 27
Legge 41/1986 art. 32
Legge 104/1992 art. 24
D.M. 236/89 art. 4.3
D.P.R. 503/96 art. 1 - 2 - 9 - 17

L.R. Veneto n.16/2007 art. 1 - 3 - 14
Dgr. n.841/2009 (allegato A) art. 2.3
Dgr. n.1428/2011 (allegato A)
Dgr. n.1428/2011 (allegato B) art. 25

Foto del rilievo



Esempio

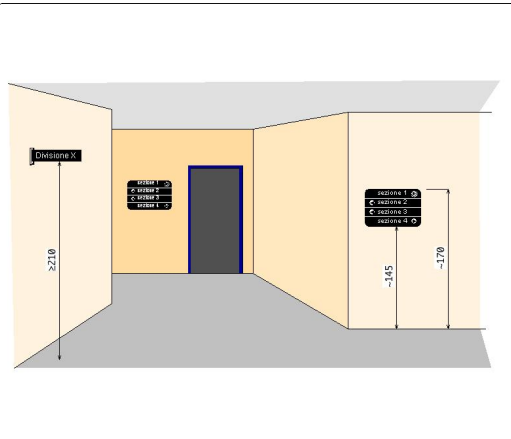

Larghezza:	Quantità:	Metri Lineari
	1	0

Stima scheda € 50,00

Note integrative:

MUNICIPIO

1

n. intervento

Piazza XXV Aprile 28

24

Criticità rilevata
Segnaletica informativa: **assenza**

Localizzazione intervento

Atrio interno

Piano terra

Descrizione dell'intervento

Inserimento di segnaletica informativa e di orientamento. I cartelli di segnalazione all'interno di un edificio saranno posti preferibilmente tutti alla medesima altezza, compresa tra cm 145 e 170 dal piano di calpestio, e saranno caratterizzati dalla stessa logica di utilizzo. Nel caso in cui il cartello sporga a bandiera, ortogonalmente al flusso pedonale, dovrà essere posto ad un'altezza non inferiore a cm 210 da terra. Tra i caratteri utilizzati (preferibilmente di dimensione non inferiore ai 25 mm e in stampatello minuscolo) e lo sfondo dovrà esserci un buon contrasto cromatico ottenuto ponendo testi scuri su fondo chiaro (nero, verde, blu su bianco; nero, rosso su giallo).

Materiale proposto:

Riferimenti alla normativa

Legge 118/1971 art. 27
Legge 41/1986 art. 32
Legge 104/1992 art. 24
D.M. 236/89 art. 4.3
D.P.R. 503/96 art. 1 - 2 - 9 - 17

L.R. Veneto n.16/2007 art. 1 - 3 - 14
Dgr. n.841/2009 (allegato A) art. 2.3
Dgr. n.1428/2011 (allegato A)
Dgr. n.1428/2011 (allegato B) art. 25

Foto del rilievo




Larghezza:	Quantità:	Metri Lineari
	2	0

Stima scheda € 100,00

Note integrative:
Segnalare Piano e Uffici

Esempio

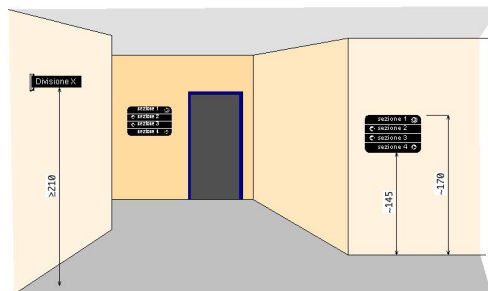

MUNICIPIO

1

n. intervento

Piazza XXV Aprile 28

25

Criticità rilevata
Corrimano: **inadeguatezza**

Localizzazione intervento

Scale

Piano terra

Descrizione dell'intervento

Prolungamento del corrimano esistente in modo da rendere il prodotto conforme alla normativa e alla prestazione richiesta.

Il corrimano dovrà avere una sezione pari a quello esistente e prolungarsi per oltre 30 cm. dall'ultimo gradino.

Qualora il gradino sporgesse dalla parete costituendo un ostacolo pericoloso per l'inciampo delle persone, sarà necessario prolungare il corrimano fino a terra. Il materiale dovrà assicurare una presa sicura (anti-scivolo) ed essere gradevole al tatto. Per percepire la soluzione anomala del gradino/i, la differenza di quota dovrà essere cromaticamente segnalata con colore adeguato.

Materiale proposto:

Legno

Riferimenti alla normativa

Legge 118/1971 art. 27
Legge 41/1986 art. 32
Legge 104/1992 art. 24
D.M. 236/89 art. 4.1.10 - 4.1.11 - 8.0.1 - 8.1.10
D.P.R. 503/96 art. 7 - 23
D.L. 626/94 art. 30
Legge 81/08 art. 63
L.R. Veneto n.16/2007 art. 1 - 3 - 14
Dgr. n.841/2009 (allegato A) art. 2.3
Dgr. n.1428/2011 (allegato A)
Dgr. n.1428/2011 (allegato B) art. 19

Foto del rilievo




Larghezza: Quantità: Metri Lineari

Stima scheda €. 172,00

Note integrative:

Esempio

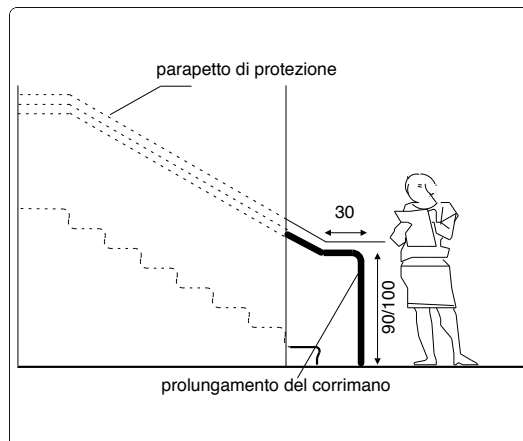

MUNICIPIO

1

n. intervento

Piazza XXV Aprile 28

26

Criticità rilevata
Corrimano: assenza/inadeguatezza

Localizzazione intervento

Scale

Piano terra

Descrizione dell'intervento

Inserimento di corrimano: nel caso di un uso da parte di persone adulte il corrimano dovrà avere preferibilmente sezione con diametro di mm 40, nel caso di maggior uso da parte di bambini il diametro non dovrà superare i 30 mm. I corrimani utilizzati da parte degli adulti saranno posti ad un'altezza compresa tra 90 e 100 cm, quelli utilizzati da parte dei bambini andranno posti a un'altezza compresa tra cm 60 e cm 75. In caso di utenza mista si consiglia l'utilizzo di doppio corrimano posto alle due altezze. Il corrimano dovrà essere prolungato di cm 30 oltre il primo e l'ultimo gradino. La distanza tra il corrimano e la parete dovrà essere compresa tra i 4 e i 5 cm. Affinché le mensole di fissaggio al muro non costituiscano ostacolo sarà indispensabile posizionarle sulla parte inferiore del corrimano. Il materiale dovrà assicurare una presa sicura (anti-scivolo) ed essere gradevole al tatto. Il corrimano deve essere sempre presente su entrambi i lati della scala.

Larghezza: Quantità: Metri Lineari

Stima scheda €. 946,00

Note integrative:

Materiale proposto:


Legno

Riferimenti alla normativa


Legge 118/1971 art. 27
Legge 41/1986 art. 32
Legge 104/1992 art. 24
D.M. 236/89 art. 4.1.10 - 4.1.11 - 8.0.1 - 8.1.10
D.P.R. 503/96 art. 7 - 23
D.L. 626/94 art. 30
Legge 81/08 art. 63

L.R. Veneto n.16/2007 art. 1 - 3 - 14
Dgr. n.841/2009 (allegato A) art. 2.3
Dgr. n.1428/2011 (allegato A)
Dgr. n.1428/2011 (allegato B) art. 19

Foto del rilievo

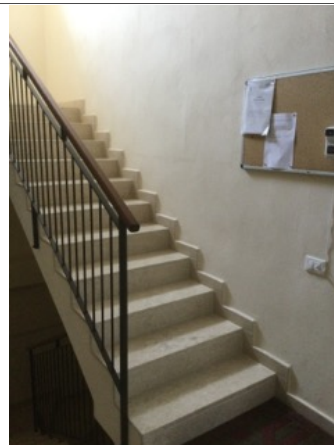

Esempio

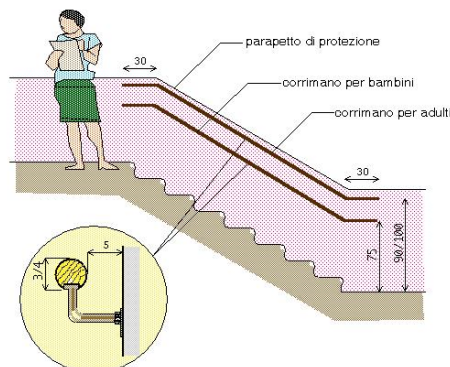

MUNICIPIO

1

n. intervento

Piazza XXV Aprile 28

27

Criticità rilevata
Corrimano: assenza/inadeguatezza

Localizzazione intervento

Scale

1° Piano

Descrizione dell'intervento

Inserimento di corrimano: nel caso di un uso da parte di persone adulte il corrimano dovrà avere preferibilmente sezione con diametro di mm 40, nel caso di maggior uso da parte di bambini il diametro non dovrà superare i 30 mm. I corrimani utilizzati da parte degli adulti saranno posti ad un'altezza compresa tra 90 e 100 cm, quelli utilizzati da parte dei bambini andranno posti a un'altezza compresa tra cm 60 e cm 75. In caso di utenza mista si consiglia l'utilizzo di doppio corrimano posto alle due altezze. Il corrimano dovrà essere prolungato di cm 30 oltre il primo e l'ultimo gradino. La distanza tra il corrimano e la parete dovrà essere compresa tra i 4 e i 5 cm. Affinché le mensole di fissaggio al muro non costituiscano ostacolo sarà indispensabile posizionarle sulla parte inferiore del corrimano. Il materiale dovrà assicurare una presa sicura (anti-scivolo) ed essere gradevole al tatto. Il corrimano deve essere sempre presente su entrambi i lati della scala.

Larghezza: Quantità: Metri Lineari

Stima scheda €. 600,00

Note integrative:

Materiale proposto:

Metallo

Riferimenti alla normativa


Legge 118/1971 art. 27
Legge 41/1986 art. 32
Legge 104/1992 art. 24
D.M. 236/89 art. 4.1.10 - 4.1.11 - 8.0.1 - 8.1.10
D.P.R. 503/96 art. 7 - 23
D.L. 626/94 art. 30
Legge 81/08 art. 63

L.R. Veneto n.16/2007 art. 1 - 3 - 14
Dgr. n.841/2009 (allegato A) art. 2.3
Dgr. n.1428/2011 (allegato A)
Dgr. n.1428/2011 (allegato B) art. 19

Foto del rilievo



Esempio

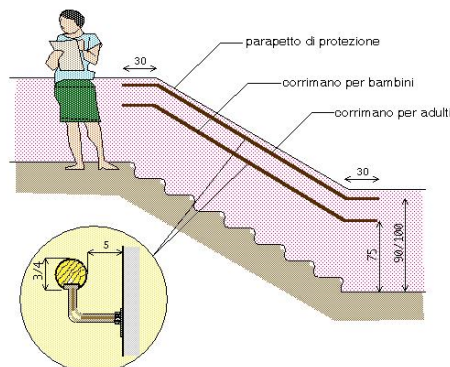

MUNICIPIO

1

n. intervento

Piazza XXV Aprile 28

28

Criticità rilevata

Segnaletica informativa: **assenza**

Localizzazione intervento

Atrio interno

1° Piano

Descrizione dell'intervento

Inserimento di segnaletica informativa e di orientamento. I cartelli di segnalazione all'interno di un edificio saranno posti preferibilmente tutti alla medesima altezza, compresa tra cm 145 e 170 dal piano di calpestio, e saranno caratterizzati dalla stessa logica di utilizzo. Nel caso in cui il cartello sporga a bandiera, ortogonalmente al flusso pedonale, dovrà essere posto ad un'altezza non inferiore a cm 210 da terra. Tra i caratteri utilizzati (preferibilmente di dimensione non inferiore ai 25 mm e in stampatello minuscolo) e lo sfondo dovrà esserci un buon contrasto cromatico ottenuto ponendo testi scuri su fondo chiaro (nero, verde, blu su bianco; nero, rosso su giallo).

Materiale proposto:

Riferimenti alla normativa

Legge 118/1971 art. 27
Legge 41/1986 art. 32
Legge 104/1992 art. 24
D.M. 236/89 art. 4.3
D.P.R. 503/96 art. 1 - 2 - 9 - 17

L.R. Veneto n.16/2007 art. 1 - 3 - 14
Dgr. n.841/2009 (allegato A) art. 2.3
Dgr. n.1428/2011 (allegato A)
Dgr. n.1428/2011 (allegato B) art. 25

Foto del rilievo




Larghezza:	Quantità:	Metri Lineari
	2	0

Stima scheda € 100,00

Note integrative:

Segnalare Piano e Uffici

Esempio

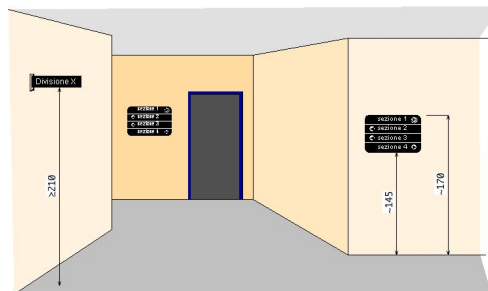

MUNICIPIO

1

n. intervento

Piazza XXV Aprile 28

29

Criticità rilevata

Segnaletica informativa: **assenza**

Localizzazione intervento

Atrio interno

2° Piano

Descrizione dell'intervento

Inserimento di segnaletica informativa e di orientamento. I cartelli di segnalazione all'interno di un edificio saranno posti preferibilmente tutti alla medesima altezza, compresa tra cm 145 e 170 dal piano di calpestio, e saranno caratterizzati dalla stessa logica di utilizzo. Nel caso in cui il cartello sporga a bandiera, ortogonalmente al flusso pedonale, dovrà essere posto ad un'altezza non inferiore a cm 210 da terra. Tra i caratteri utilizzati (preferibilmente di dimensione non inferiore ai 25 mm e in stampatello minuscolo) e lo sfondo dovrà esserci un buon contrasto cromatico ottenuto ponendo testi scuri su fondo chiaro (nero, verde, blu su bianco; nero, rosso su giallo).

Materiale proposto:

Riferimenti alla normativa

Legge 118/1971 art. 27
Legge 41/1986 art. 32
Legge 104/1992 art. 24
D.M. 236/89 art. 4.3
D.P.R. 503/96 art. 1 - 2 - 9 - 17

L.R. Veneto n.16/2007 art. 1 - 3 - 14
Dgr. n.841/2009 (allegato A) art. 2.3
Dgr. n.1428/2011 (allegato A)
Dgr. n.1428/2011 (allegato B) art. 25

Foto del rilievo




Larghezza:	Quantità:	Metri Lineari
	2	0

Stima scheda € 100,00

Note integrative:

Segnalare Piano e Uffici

Esempio

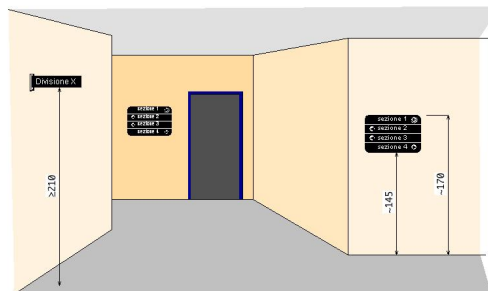

MUNICIPIO

1

n. intervento

Piazza XXV Aprile 28

30

Criticità rilevata

Bancone sportello pubblico: **inadeguato**

Localizzazione intervento

Ufficio pubblico

2° Piano

Descrizione dell'intervento

Riposizionamento del piano del bancone ad altezza di cm 90 dal pavimento.

Il piano avrà sporgenza di circa cm 50 dalla parete divisoria e sarà privo di parti taglienti e spigoli vivi.

Materiale proposto:

Legno

Riferimenti alla normativa

Legge 118/1971 art. 27

Legge 41/1986 art. 32

Legge 104/1992 art. 24

D.M. 236/89 art. 4.1.4 - 8.1.4

D.P.R. 503/96 art. 15


L.R. Veneto n.16/2007 art. 1 - 3 - 14

Dgr. n.841/2009 (allegato A) art. 2.3

Dgr. n.1428/2011 (allegato A)

Dgr. n.1428/2011 (allegato B) art.

Foto del rilievo

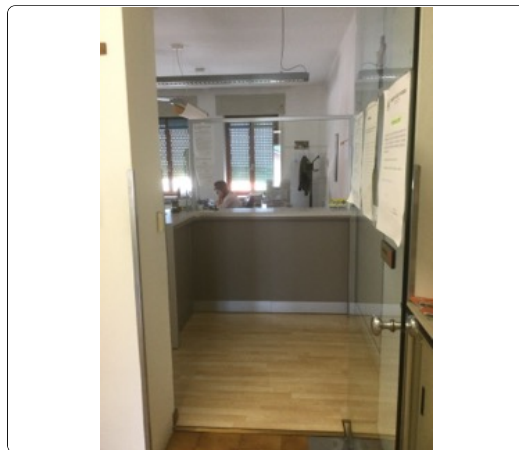


Larghezza:	Quantità:	Metri Lineari
	1	0

Stima scheda €. 1.200,00

Note integrative:

Esempio

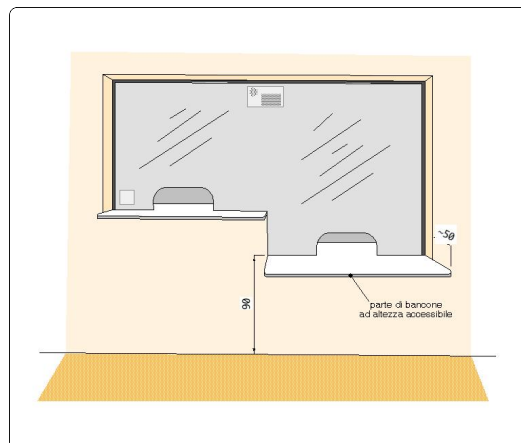

MUNICIPIO

1

n. intervento

Piazza XXV Aprile 28

31

Criticità rilevata

Servizio igienico riservato **inadeguato/inesistente**

Localizzazione intervento

Servizi igienici riservati

1° Piano

Descrizione dell'intervento

Realizzazione di un servizio igienico a norma del D.M. 236/89 **previa demolizione** dell'esistente.

Il locale igienico dovrà essere attrezzato con: tazza wc e accessori annessi, lavabo, specchio, corrimani, maniglioni, ecc.

Lo spazio libero necessario all'accostamento e al trasferimento laterale dalla sedia a ruote alla tazza wc dovrà essere di minimo 100 cm misurati dall'asse del sanitario. Si dovrà garantire: da un lato lo spazio adeguato per l'avvicinamento e la rotazione di una sedia a ruote, dall'altro una distanza tale da consentire a chi usa il wc un agevole appiglio ai corrimani posti sulla parete laterale (l'asse della tazza dovrà distare 40 cm dalla parete laterale o dal corrimano o maniglione di appoggio). La distanza fra il bordo anteriore della tazza e la parete posteriore dovrà essere di 75-80 cm. I maniglioni a lato della tazza saranno posizionati ad un'altezza di cm 80 dal piano di calpestio.

L'altezza del piano superiore della tazza, preferibilmente sospesa, dovrà essere di 45 cm dal pavimento (ciambella esclusa), eventualmente adattabile a diverse altezze per mezzo di appositi rialzi. Il wc sarà corredato di tutti gli


Materiale proposto:

Riferimenti alla normativa

Legge 118/1971 art. 27
Legge 41/1986 art. 32
Legge 104/1992 art. 24
D.M. 236/89 art. 4.1.6 - 5.5 - 8.1.6
D.P.R. 503/96 art. 8
Legge 104/92 art. 24
D.L. 626/94 art. 30
Legge 81/08 art. 63

L.R. Veneto n.16/2007 art. 1 - 3 - 14
Dgr. n.841/2009 (allegato A) art. 2.3
Dgr. n.1428/2011 (allegato A)
Dgr. n.1428/2011 (allegato B) art. 14

Foto del rilievo

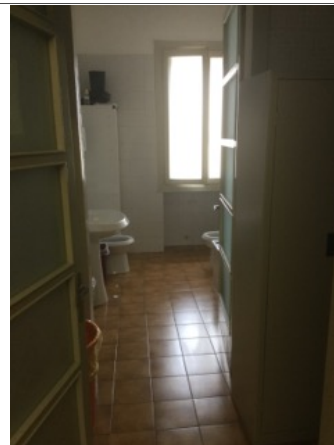


Larghezza:	Quantità:	Metri Lineari
	1	0

Stima scheda € 7.500,00

Note integrative:

Togliere vasca

Esempio

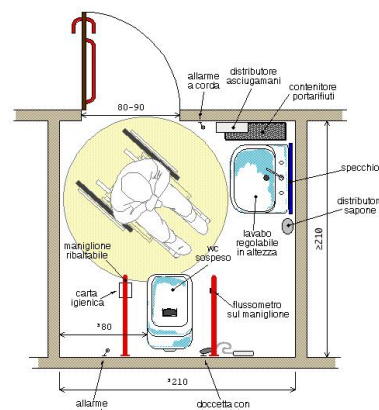

MUNICIPIO

1

n. intervento

Piazza XXV Aprile 28

32

Criticità rilevata
Serramento interno **inadeguato**

Localizzazione intervento

Ingresso

2° Piano

Descrizione dell'intervento

Sostituzione del serramento esistente con un nuovo serramento.

La nuova porta dovrà essere rototraslante con una luce netta non inferiore a cm 80.

L'anta dovrà essere manovrabile applicando una forza inferiore a 3,5 Kg. La maniglia sarà collocata ad un'altezza da terra di cm. 80/90.

Materiale proposto:

Vetro

Riferimenti alla normativa

D.M. 236/89 art. 4.1.1 - 8.0.1 - 8.1.1

D.P.R. 503/96 art. 15 - 23

L.R. Veneto n.16/2007 art. 1 - 3 - 14
Dgr. n.841/2009 (allegato A) art. 2.3
Dgr. n.1428/2011 (allegato A)
Dgr. n.1428/2011 (allegato B) art. 9 - 11

Foto del rilievo




Larghezza:	Quantità:	Metri Lineari
	1	0

Stima scheda €. 570,00

Note integrative:

La porta trasparente con apertura facilitata.

Esempio

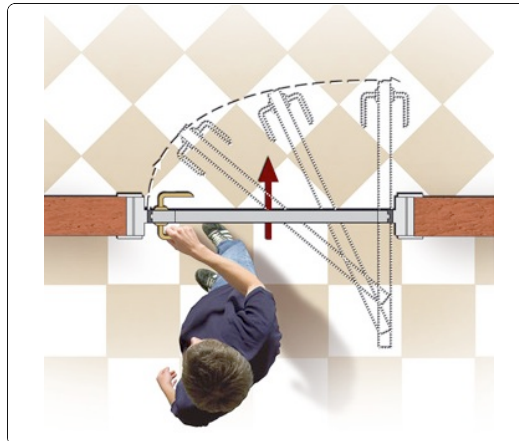

MUNICIPIO

1

n. intervento

Piazza XXV Aprile 28

33

Criticità rilevata
Assenza di **maniglione orizzontale** sulla porta

Localizzazione intervento

Servizi igienici riservati

2° Piano

Descrizione dell'intervento

Inserimento di maniglione orizzontale ad un'altezza compresa tra cm 85 e 95 dal pavimento, sul lato interno della porta. L'oggetto faciliterà la chiusura della porta dietro di sé per chi, in carrozzina, ha poco spazio di manovra.

Materiale proposto:

Riferimenti alla normativa

D.M. 236/89 art. 4.1.1 - 4.1.3 - 8.0.1 - 8.1.1 - 8.1.3
D.P.R. 503/96 art. 15 - 23

L.R. Veneto n.16/2007 art. 1 - 3 - 14
Dgr. n.841/2009 (allegato A) art. 2.3
Dgr. n.1428/2011 (allegato A)
Dgr. n.1428/2011 (allegato B) art. 9 - 11

Foto del rilievo




Larghezza:	Quantità:	Metri Lineari
	1	0

Stima scheda € 164,00

Note integrative:

Esempio

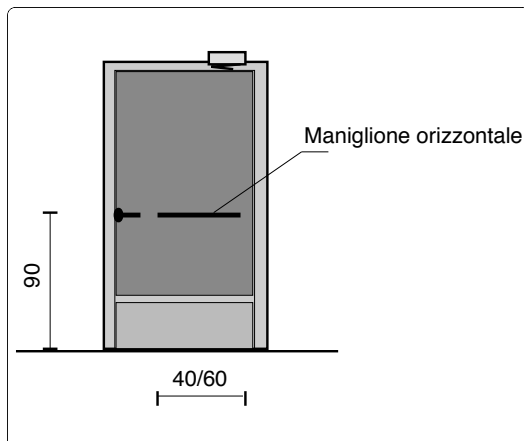

MUNICIPIO

1

n. intervento

Piazza XXV Aprile 28

34

Criticità rilevata
Corrimano: assenza/inadeguatezza

Localizzazione intervento

Scale

1° Piano

Descrizione dell'intervento

Inserimento di corrimano: nel caso di un uso da parte di persone adulte il corrimano dovrà avere preferibilmente sezione con diametro di mm 40, nel caso di maggior uso da parte di bambini il diametro non dovrà superare i 30 mm. I corrimani utilizzati da parte degli adulti saranno posti ad un'altezza compresa tra 90 e 100 cm, quelli utilizzati da parte dei bambini andranno posti a un'altezza compresa tra cm 60 e cm 75. In caso di utenza mista si consiglia l'utilizzo di doppio corrimano posto alle due altezze. Il corrimano dovrà essere prolungato di cm 30 oltre il primo e l'ultimo gradino. La distanza tra il corrimano e la parete dovrà essere compresa tra i 4 e i 5 cm. Affinché le mensole di fissaggio al muro non costituiscano ostacolo sarà indispensabile posizionarle sulla parte inferiore del corrimano. Il materiale dovrà assicurare una presa sicura (anti-scivolo) ed essere gradevole al tatto. Il corrimano deve essere sempre presente su entrambi i lati della scala.

Larghezza:	Quantità:	Metri Lineari
	1	0

Stima scheda € 0,00

Note integrative:

Materiale proposto:


Metallo

Riferimenti alla normativa


Legge 118/1971 art. 27
Legge 41/1986 art. 32
Legge 104/1992 art. 24
D.M. 236/89 art. 4.1.10 - 4.1.11 - 8.0.1 - 8.1.10
D.P.R. 503/96 art. 7 - 23
D.L. 626/94 art. 30
Legge 81/08 art. 63

L.R. Veneto n.16/2007 art. 1 - 3 - 14
Dgr. n.841/2009 (allegato A) art. 2.3
Dgr. n.1428/2011 (allegato A)
Dgr. n.1428/2011 (allegato B) art. 19

Foto del rilievo

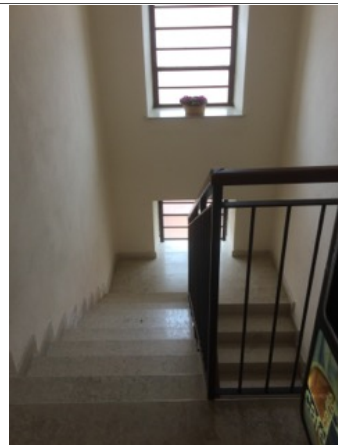

Esempio

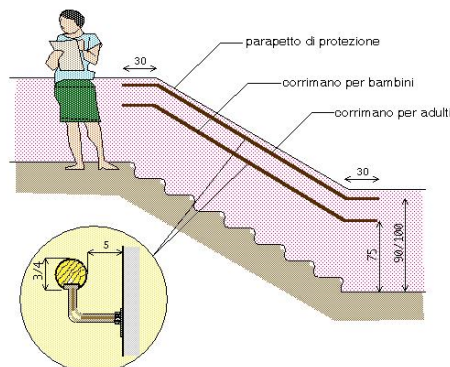

MUNICIPIO

1

n. intervento

Piazza XXV Aprile 28

35

Criticità rilevata
Segnaletica informativa: **assenza**

Localizzazione intervento

Ufficio pubblico

2° Piano

Descrizione dell'intervento

Inserimento di segnaletica informativa e di orientamento. I cartelli di segnalazione all'interno di un edificio saranno posti preferibilmente tutti alla medesima altezza, compresa tra cm 145 e 170 dal piano di calpestio, e saranno caratterizzati dalla stessa logica di utilizzo. Nel caso in cui il cartello sporga a bandiera, ortogonalmente al flusso pedonale, dovrà essere posto ad un'altezza non inferiore a cm 210 da terra. Tra i caratteri utilizzati (preferibilmente di dimensione non inferiore ai 25 mm e in stampatello minuscolo) e lo sfondo dovrà esserci un buon contrasto cromatico ottenuto ponendo testi scuri su fondo chiaro (nero, verde, blu su bianco; nero, rosso su giallo).

Materiale proposto:

Riferimenti alla normativa

Legge 118/1971 art. 27
Legge 41/1986 art. 32
Legge 104/1992 art. 24
D.M. 236/89 art. 4.3
D.P.R. 503/96 art. 1 - 2 - 9 - 17

L.R. Veneto n.16/2007 art. 1 - 3 - 14
Dgr. n.841/2009 (allegato A) art. 2.3
Dgr. n.1428/2011 (allegato A)
Dgr. n.1428/2011 (allegato B) art. 25

Foto del rilievo




Larghezza:	Quantità:	Metri Lineari
	8	0

Stima scheda € 400,00

Note integrative:

Uniformare e adeguare segnaletica

Esempio

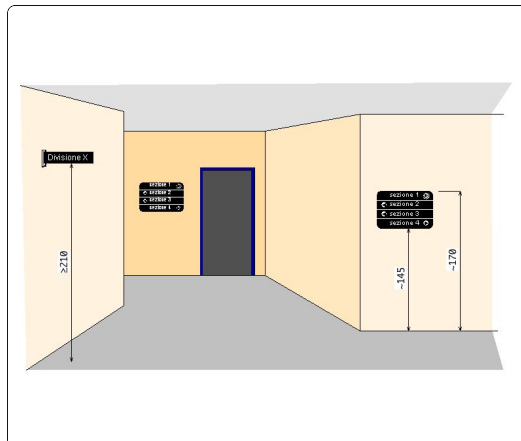

MUNICIPIO

1

n. intervento

Piazza XXV Aprile 28

36

Criticità rilevata
Segnaletica informativa: **assenza**

Localizzazione intervento

Ufficio pubblico

1° Piano

Descrizione dell'intervento

Inserimento di segnaletica informativa e di orientamento. I cartelli di segnalazione all'interno di un edificio saranno posti preferibilmente tutti alla medesima altezza, compresa tra cm 145 e 170 dal piano di calpestio, e saranno caratterizzati dalla stessa logica di utilizzo. Nel caso in cui il cartello sporga a bandiera, ortogonalmente al flusso pedonale, dovrà essere posto ad un'altezza non inferiore a cm 210 da terra. Tra i caratteri utilizzati (preferibilmente di dimensione non inferiore ai 25 mm e in stampatello minuscolo) e lo sfondo dovrà esserci un buon contrasto cromatico ottenuto ponendo testi scuri su fondo chiaro (nero, verde, blu su bianco; nero, rosso su giallo).

Materiale proposto:

Riferimenti alla normativa

Legge 118/1971 art. 27
Legge 41/1986 art. 32
Legge 104/1992 art. 24
D.M. 236/89 art. 4.3
D.P.R. 503/96 art. 1 - 2 - 9 - 17

L.R. Veneto n.16/2007 art. 1 - 3 - 14
Dgr. n.841/2009 (allegato A) art. 2.3
Dgr. n.1428/2011 (allegato A)
Dgr. n.1428/2011 (allegato B) art. 25

Foto del rilievo




Larghezza:	Quantità:	Metri Lineari
	8	0

Stima scheda € 400,00

Note integrative:

Uniformare e adeguare segnaletica

Esempio

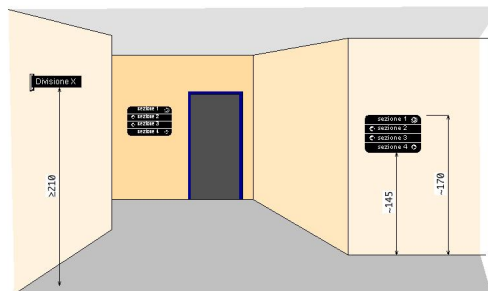

MUNICIPIO

1

n. intervento

Piazza XXV Aprile 28

37

Criticità rilevata
Corrimano: assenza/inadeguatezza

Localizzazione intervento

Scale

1° Piano

Descrizione dell'intervento

Inserimento di corrimano: nel caso di un uso da parte di persone adulte il corrimano dovrà avere preferibilmente sezione con diametro di mm 40, nel caso di maggior uso da parte di bambini il diametro non dovrà superare i 30 mm. I corrimani utilizzati da parte degli adulti saranno posti ad un'altezza compresa tra 90 e 100 cm, quelli utilizzati da parte dei bambini andranno posti a un'altezza compresa tra cm 60 e cm 75. In caso di utenza mista si consiglia l'utilizzo di doppio corrimano posto alle due altezze. Il corrimano dovrà essere prolungato di cm 30 oltre il primo e l'ultimo gradino. La distanza tra il corrimano e la parete dovrà essere compresa tra i 4 e i 5 cm. Affinché le mensole di fissaggio al muro non costituiscano ostacolo sarà indispensabile posizionarle sulla parte inferiore del corrimano. Il materiale dovrà assicurare una presa sicura (anti-scivolo) ed essere gradevole al tatto. Il corrimano deve essere sempre presente su entrambi i lati della scala.

Larghezza: Quantità: Metri Lineari

Stima scheda €. 860,00

Note integrative:

Materiale proposto:


Legno

Riferimenti alla normativa


Legge 118/1971 art. 27
Legge 41/1986 art. 32
Legge 104/1992 art. 24
D.M. 236/89 art. 4.1.10 - 4.1.11 - 8.0.1 - 8.1.10
D.P.R. 503/96 art. 7 - 23
D.L. 626/94 art. 30
Legge 81/08 art. 63

L.R. Veneto n.16/2007 art. 1 - 3 - 14
Dgr. n.841/2009 (allegato A) art. 2.3
Dgr. n.1428/2011 (allegato A)
Dgr. n.1428/2011 (allegato B) art. 19

Foto del rilievo

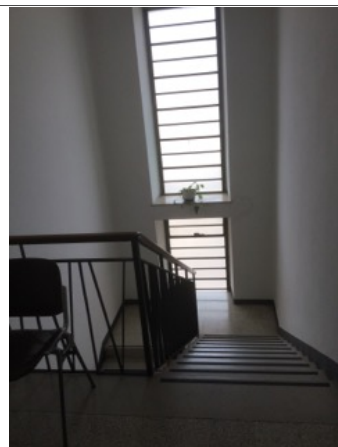

Esempio

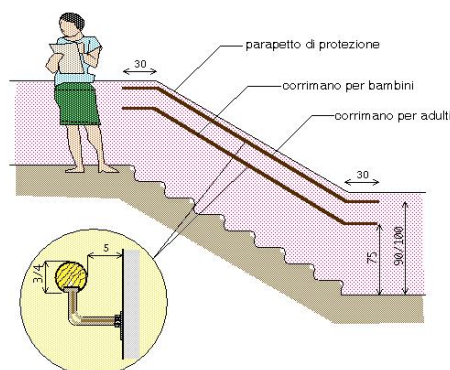

MUNICIPIO

1

n. intervento

Piazza XXV Aprile 28

38

Criticità rilevata
Segnaletica informativa: **assenza**

Localizzazione intervento

Ufficio pubblico

Piano terra

Descrizione dell'intervento

Inserimento di segnaletica informativa e di orientamento. I cartelli di segnalazione all'interno di un edificio saranno posti preferibilmente tutti alla medesima altezza, compresa tra cm 145 e 170 dal piano di calpestio, e saranno caratterizzati dalla stessa logica di utilizzo. Nel caso in cui il cartello sporga a bandiera, ortogonalmente al flusso pedonale, dovrà essere posto ad un'altezza non inferiore a cm 210 da terra. Tra i caratteri utilizzati (preferibilmente di dimensione non inferiore ai 25 mm e in stampatello minuscolo) e lo sfondo dovrà esserci un buon contrasto cromatico ottenuto ponendo testi scuri su fondo chiaro (nero, verde, blu su bianco; nero, rosso su giallo).

Materiale proposto:

Riferimenti alla normativa

Legge 118/1971 art. 27
Legge 41/1986 art. 32
Legge 104/1992 art. 24
D.M. 236/89 art. 4.3
D.P.R. 503/96 art. 1 - 2 - 9 - 17

L.R. Veneto n.16/2007 art. 1 - 3 - 14
Dgr. n.841/2009 (allegato A) art. 2.3
Dgr. n.1428/2011 (allegato A)
Dgr. n.1428/2011 (allegato B) art. 25

Foto del rilievo




Larghezza:	Quantità:	Metri Lineari
	6	0

Stima scheda € 300,00

Note integrative:

Uniformare e adeguare segnaletica

Esempio

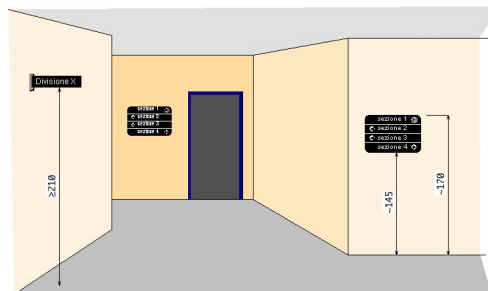

MUNICIPIO

1

n. intervento

Piazza XXV Aprile 28

39

Criticità rilevata
Corrimano: assenza/inadeguatezza

Localizzazione intervento

Scale

1° Piano

Descrizione dell'intervento

Inserimento di corrimano: nel caso di un uso da parte di persone adulte il corrimano dovrà avere preferibilmente sezione con diametro di mm 40, nel caso di maggior uso da parte di bambini il diametro non dovrà superare i 30 mm. I corrimani utilizzati da parte degli adulti saranno posti ad un'altezza compresa tra 90 e 100 cm, quelli utilizzati da parte dei bambini andranno posti a un'altezza compresa tra cm 60 e cm 75. In caso di utenza mista si consiglia l'utilizzo di doppio corrimano posto alle due altezze. Il corrimano dovrà essere prolungato di cm 30 oltre il primo e l'ultimo gradino. La distanza tra il corrimano e la parete dovrà essere compresa tra i 4 e i 5 cm. Affinché le mensole di fissaggio al muro non costituiscano ostacolo sarà indispensabile posizionarle sulla parte inferiore del corrimano. Il materiale dovrà assicurare una presa sicura (anti-scivolo) ed essere gradevole al tatto. Il corrimano deve essere sempre presente su entrambi i lati della scala.

Larghezza: Quantità: Metri Lineari

Stima scheda €. 860,00

Note integrative:

Materiale proposto:


Legno

Riferimenti alla normativa


Legge 118/1971 art. 27
Legge 41/1986 art. 32
Legge 104/1992 art. 24
D.M. 236/89 art. 4.1.10 - 4.1.11 - 8.0.1 - 8.1.10
D.P.R. 503/96 art. 7 - 23
D.L. 626/94 art. 30
Legge 81/08 art. 63

L.R. Veneto n.16/2007 art. 1 - 3 - 14
Dgr. n.841/2009 (allegato A) art. 2.3
Dgr. n.1428/2011 (allegato A)
Dgr. n.1428/2011 (allegato B) art. 19

Foto del rilievo

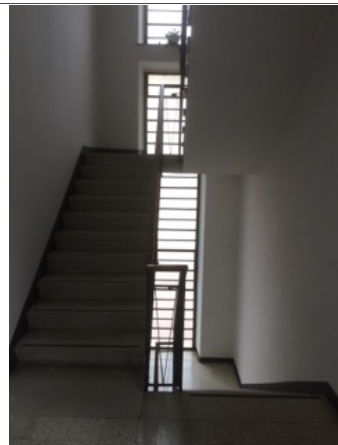

Esempio

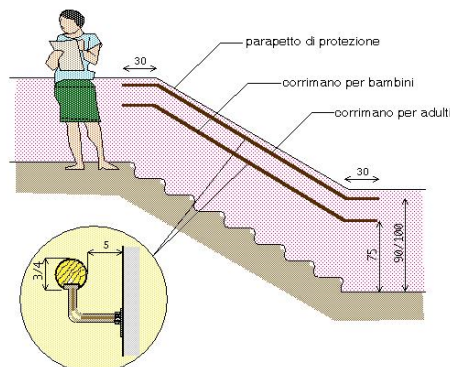

MUNICIPIO

1

n. intervento

Piazza XXV Aprile 28

40

Criticità rilevata
Corrimano: assenza/inadeguatezza

Localizzazione intervento

Scale

1° Piano

Descrizione dell'intervento

Inserimento di corrimano: nel caso di un uso da parte di persone adulte il corrimano dovrà avere preferibilmente sezione con diametro di mm 40, nel caso di maggior uso da parte di bambini il diametro non dovrà superare i 30 mm. I corrimani utilizzati da parte degli adulti saranno posti ad un'altezza compresa tra 90 e 100 cm, quelli utilizzati da parte dei bambini andranno posti a un'altezza compresa tra cm 60 e cm 75. In caso di utenza mista si consiglia l'utilizzo di doppio corrimano posto alle due altezze. Il corrimano dovrà essere prolungato di cm 30 oltre il primo e l'ultimo gradino. La distanza tra il corrimano e la parete dovrà essere compresa tra i 4 e i 5 cm. Affinché le mensole di fissaggio al muro non costituiscano ostacolo sarà indispensabile posizionarle sulla parte inferiore del corrimano. Il materiale dovrà assicurare una presa sicura (anti-scivolo) ed essere gradevole al tatto. Il corrimano deve essere sempre presente su entrambi i lati della scala.

Larghezza: Quantità: Metri Lineari

Stima scheda €. 430,00

Note integrative:

Materiale proposto:


Legno

Riferimenti alla normativa


Legge 118/1971 art. 27
Legge 41/1986 art. 32
Legge 104/1992 art. 24
D.M. 236/89 art. 4.1.10 - 4.1.11 - 8.0.1 - 8.1.10
D.P.R. 503/96 art. 7 - 23
D.L. 626/94 art. 30
Legge 81/08 art. 63

L.R. Veneto n.16/2007 art. 1 - 3 - 14
Dgr. n.841/2009 (allegato A) art. 2.3
Dgr. n.1428/2011 (allegato A)
Dgr. n.1428/2011 (allegato B) art. 19

Foto del rilievo

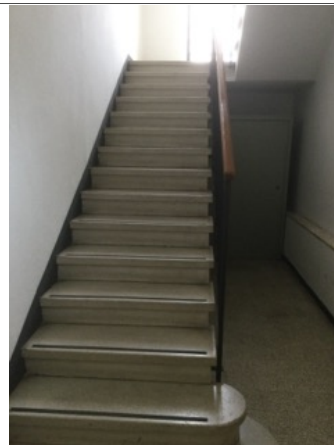

Esempio

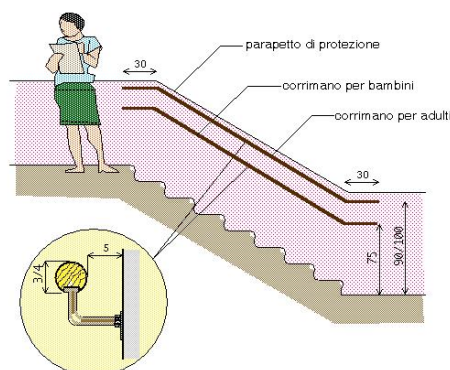

MUNICIPIO

1

n. intervento

Piazza XXV Aprile 28

41

Criticità rilevata

Campanello di chiamata/citofono: **posizione inadeguata**

Localizzazione intervento

Accesso edificio



Piano terra

Descrizione dell'intervento

Riposizionamento del terminale ad un'altezza compresa tra cm 110 e cm 130 dal piano di calpestio.

Materiale proposto:

Riferimenti alla normativa

Legge 118/1971 art. 27

Legge 41/1986 art. 32

Legge 104/1992 art. 24

D.M. 236/89 art. 4.1.5

L.R. Veneto n.16/2007 art. 1 - 3 - 14

Dgr. n.841/2009 (allegato A) art. 2.3

Dgr. n.1428/2011 (allegato A)

Dgr. n.1428/2011 (allegato B) art. 13

Foto del rilievo



Larghezza:	Quantità:	Metri Lineari
	1	0

Stima scheda €. 140,00

Note integrative:

Esempio

Nessuna immagine
di supporto

MUNICIPIO

1

n. intervento

Piazza XXV Aprile 28

42

Criticità rilevata
Segnaletica informativa: **assenza**

Localizzazione intervento

Area esterna

Esterno

Descrizione dell'intervento

Inserimento di segnaletica informativa e di orientamento. I cartelli di segnalazione all'interno di un edificio saranno posti preferibilmente tutti alla medesima altezza, compresa tra cm 145 e 170 dal piano di calpestio, e saranno caratterizzati dalla stessa logica di utilizzo. Nel caso in cui il cartello sporga a bandiera, ortogonalmente al flusso pedonale, dovrà essere posto ad un'altezza non inferiore a cm 210 da terra. Tra i caratteri utilizzati (preferibilmente di dimensione non inferiore ai 25 mm e in stampatello minuscolo) e lo sfondo dovrà esserci un buon contrasto cromatico ottenuto ponendo testi scuri su fondo chiaro (nero, verde, blu su bianco; nero, rosso su giallo).

Materiale proposto:

Riferimenti alla normativa

Legge 118/1971 art. 27
Legge 41/1986 art. 32
Legge 104/1992 art. 24
D.M. 236/89 art. 4.3
D.P.R. 503/96 art. 1 - 2 - 9 - 17

L.R. Veneto n.16/2007 art. 1 - 3 - 14
Dgr. n.841/2009 (allegato A) art. 2.3
Dgr. n.1428/2011 (allegato A)
Dgr. n.1428/2011 (allegato B) art. 25

Foto del rilievo



Larghezza:	Quantità:	Metri Lineari
	1	0

Stima scheda € 50,00

Note integrative:

Esempio

