



COMUNE LUGO DI VICENZA (VI)

PIANO DI ELIMINAZIONE DELLE BARRIERE ARCHITETTONICHE

PALESTRINA DI VIA SIOGGIO

**PALESTRINA DI VIA SIOGGIO****03**

Via Sioggio, 1

Priorità**2295**

La Palestrina sita dietro al Centro per anziani può essere resa accessibile con interventi sui due bagni più grandi. Gli utenti con disabilità potrebbero essere dotati di un pass per accedere al parcheggio attiguo.

Destinazione d'uso		Nome edificio	
Asilo nido ☐ Scuola materna ☐ Scuola elementare ☐ Scuola media inf. ☐ Scuola media sup. Uman. ☐ Scuola media sup. Comm. ☐ Scuola media sup. Tecn. ☐ Direzione didattica ☐ Uff. pubbl. statale ☐ Uff. pubbl. regionale ☐ Uff. pubbl. provinciale ☐ Uff. pubbl. comunale ☐ Azienda municipalizzata ☐ Chiesa ☐ Cimitero ☐ Ufficio postale ☐ Istituto di credito ☐ Poliambulatorio ☐ Ospedale ☐ Day hospital ☐ U.S.L. ☐ Casa protetta, R.S.A. ☐ Centro sociale anziani ☐ Centro handicap ☐ Centro sportivo polifunz. ☒ Centro sport. natatorio ☐ Centro sport. atletica ☐ Centro sport. calcio ☐ Centro sport. tennis ☐ Palestra pubblica ☐ Centro ippico ☐ Centro culturale ☐ Museo, pinacoteca ☐ Teatro, cinematografo ☐ Albergo, hotel, pens. ☐ Rist., pizz., birreria ☐ Esercizio commerciale ☐ Attrezz. fieristica ☐ Pubblica sicurezza ☐ Sede giudiziaria ☐ Stazione aut.,ferr. ☐ Vari rivolti al pubbl. ☐ Luogo turistico ☐		PALESTRINA DI VIA SIOGGIO	
		Presenza di utenti Motori ☒ Sensoriali ☒ Cognitivi ☒ Bambini 0-3 ☒ Anziani >85 ☒	Frequenza Bassa ☐ Media ☐ Alta ☐ Nessuna ☒
		Concentrazione di funzioni Bassa ☒ Media ☐ Alta ☐ Nessuna ☐	
		Collocazione ambientale Centro storico ☒ Area urbana ☐ Periferia ☐	Condizione ambientale STRADA CON TRAFFICO VEICOLARE/PEDONALE Scarso ☐ Medio ☒ Alto ☐
		Edificio storico ☐	Interesse turistico Basso ☐ Medio ☐ Alto ☐ Nessuno ☒
Interventi previsti			
parcheggio ☐ segnaletica esterna ☐ segnaletica interna ☐ percorso esterno ☐ percorso interno ☐ pavimentazione esterna ☐ pavimentazione interna ☐ pensilina di protezione ☐ rampa fissa esterna ☐ rampa fissa interna ☐ servoscala esterno ☐ servoscala interno ☐ corrimano esterno ☐ corrimano interno ☒ ascensore esterno ☐ ascensore interno ☐ accesso principale ☐ accesso secondario ☐ soglie, zerbini ☐ ausili esterni ☐ mod. vano ascens. ☐ mod. cabina ascens. ☐ mod.comandi ascens. ☐ modifica infissi ☐ adeguam. serv. igienici ☐ costruz. serv. igienici ☒ mod.strutt.murarie ☐ inserimento stalli ☐ adeguamento arredi ☐			
Costo totale degli interventi proposti		Variabile temporale	
Minimo da 0 a 10.000 ☐ Contenuto da 10.000 a 25.000 ☒ Medio da 25.000 a 50.000 ☐ Alto oltre 50.000 ☐		Lavori previsti entro i primi 12 mesi a partire dal 9.08.2021 ☐	
Criteri assoggettati a correttivi		PRIORITA' FINALE:	
Edificio o ambienti di proprietà ☒ Edificio o ambienti dati in uso o gestione ☐ Completamento interventi già avviati ☐ Avvio di nuovo progetto ☐		PUNTI 2.295 VG-valutazione generale dell'accessibilità MEDIAMENTE ACCESSIBILE	
			



COMUNE LUGO DI VICENZA (VI)

PALESTRINA DI VIA SIOGGIO

SCHEDE DEGLI INTERVENTI

03

PALESTRINA VIA SIOGGIO

piano terra

LUGO DI VICENZA

INTERVENTI NEGLI EDIFICI


- puntuale
- lineare
- d'un'area

Scala
1:100

Elaborato
13/08/2021
Aggiornamento
13/08/2021

Studio incaricato
Laboratorio Città
di Lucia Lancerin Architetto

Collaboratori
Dott. Loris Fantini, Arch. Anna Manea

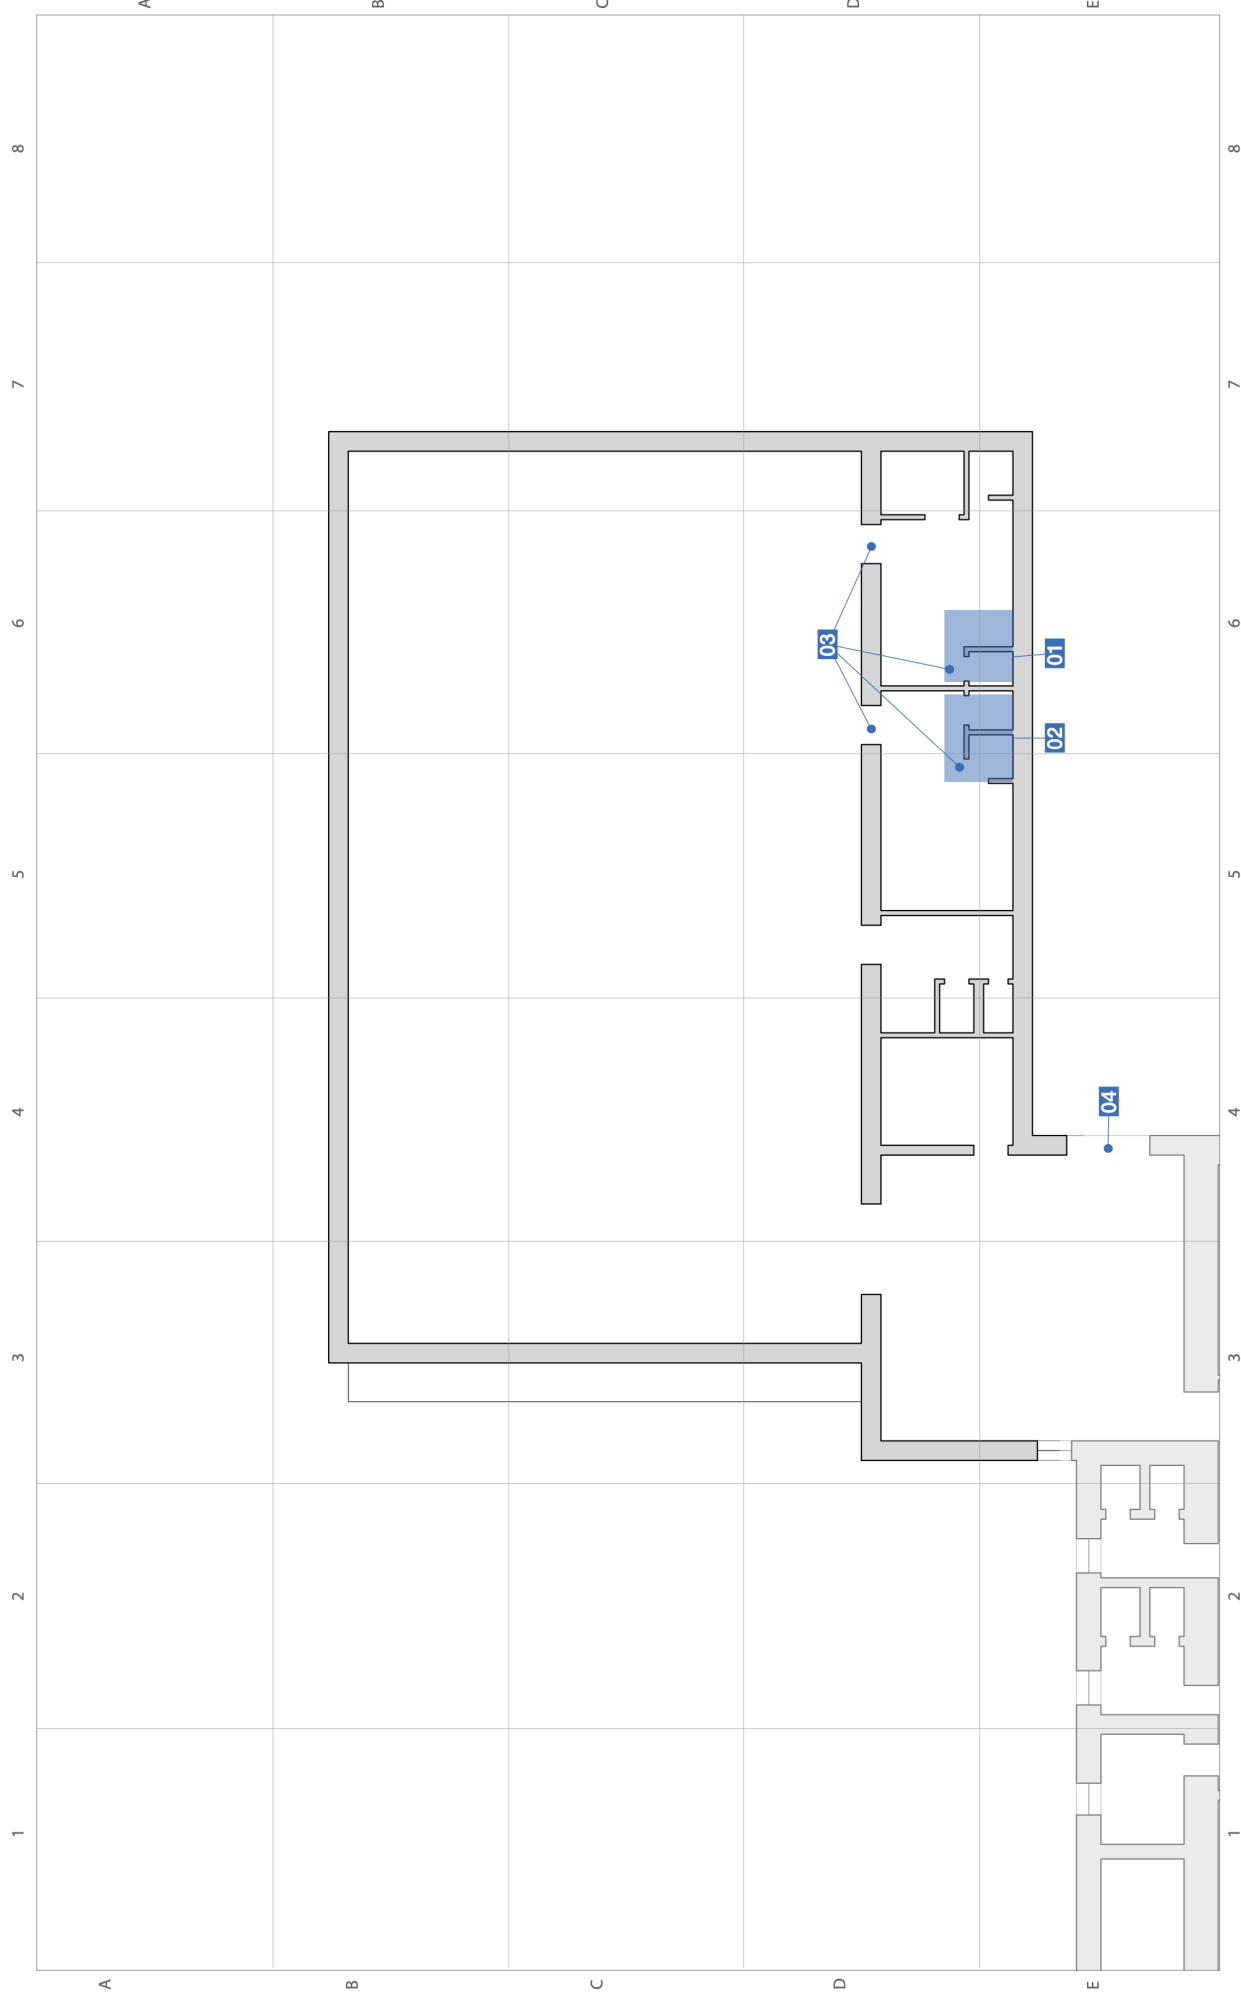

PALESTRINA DI VIA SIOGGIO

3

n. intervento

Via Sioggio, 1

01

Criticità rilevata
bagno accessibile: assenza

Localizzazione intervento

Servizi igienici riservati

Piano terra

Descrizione dell'intervento

Realizzazione ex novo di un servizio igienico a norma del D.M. 236/89.

Il locale igienico dovrà essere attrezzato con: tazza wc e accessori annessi, lavabo, specchio, corrimani, maniglioni, ecc.

Lo spazio libero necessario all'accostamento e al trasferimento laterale dalla sedia a ruote alla tazza wc dovrà essere di minimo 100 cm misurati dall'asse del sanitario. Si dovrà garantire: da un lato lo spazio adeguato per l'avvicinamento e la rotazione di una sedia a ruote, dall'altro una distanza tale da consentire a chi usa il wc un agevole appiglio ai corrimani posti sulla parete laterale (l'asse della tazza dovrà distare 40 cm dalla parete laterale o dal corrimano o maniglione di appoggio). La distanza fra il bordo anteriore della tazza e la parete posteriore dovrà essere di 75-80 cm. Il maniglione a lato della tazza sarà posizionato ad un'altezza di cm 80 dal piano di calpestio.

L'altezza del piano superiore della tazza, preferibilmente

Materiale proposto:

Riferimenti alla normativa

D.M. 236/89 art. 4.1.6 - 5.5 - 8.1.6

D.P.R. 503/96 art. 8

L.R. Veneto n.16/2007 art. 1 - 3 - 14
Dgr. n.841/2009 (allegato A) art. 2.3
Dgr. n.1428/2011 (allegato A)
Dgr. n.1428/2011 (allegato B) art. 14

Foto del rilievo




Larghezza:	Quantità:	Metri Lineari
	1	0

Stima scheda €. 7.000,00

Note integrative:

Per spogliatoio donne.

Esempio

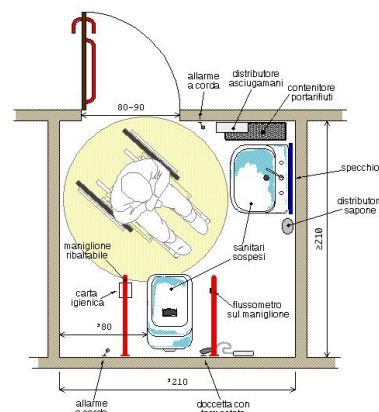

PALESTRINA DI VIA SIOGGIO

3

n. intervento

Via Sioggio, 1

02

Criticità rilevata
bagno accessibile: assenza

Localizzazione intervento

Servizi igienici riservati

Piano terra

Descrizione dell'intervento

Realizzazione ex novo di un servizio igienico a norma del D.M. 236/89.

Il locale igienico dovrà essere attrezzato con: tazza wc e accessori annessi, lavabo, specchio, corrimani, maniglioni, ecc.

Lo spazio libero necessario all'accostamento e al trasferimento laterale dalla sedia a ruote alla tazza wc dovrà essere di minimo 100 cm misurati dall'asse del sanitario. Si dovrà garantire: da un lato lo spazio adeguato per l'avvicinamento e la rotazione di una sedia a ruote, dall'altro una distanza tale da consentire a chi usa il wc un agevole appiglio ai corrimani posti sulla parete laterale (l'asse della tazza dovrà distare 40 cm dalla parete laterale o dal corrimano o maniglione di appoggio). La distanza fra il bordo anteriore della tazza e la parete posteriore dovrà essere di 75-80 cm. Il maniglione a lato della tazza sarà posizionato ad un'altezza di cm 80 dal piano di calpestio.

L'altezza del piano superiore della tazza, preferibilmente

Materiale proposto:


Riferimenti alla normativa

D.M. 236/89 art. 4.1.6 - 5.5 - 8.1.6


D.P.R. 503/96 art. 8

L.R. Veneto n.16/2007 art. 1 - 3 - 14
Dgr. n.841/2009 (allegato A) art. 2.3
Dgr. n.1428/2011 (allegato A)
Dgr. n.1428/2011 (allegato B) art. 14

Foto del rilievo

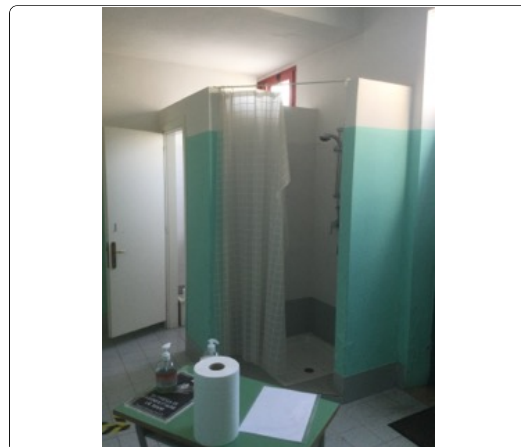

Esempio

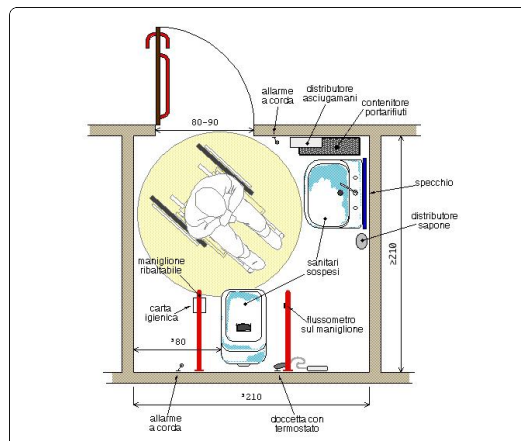

Stima scheda €. 7.000,00

Note integrative:

Per spogliatoio centrale.

PALESTRINA DI VIA SIOGGIO

3

n. intervento

Via Sioggio, 1

03

Criticità rilevata

Assenza di **maniglione orizzontale** sulla porta

Localizzazione intervento

Servizi igienici riservati

Piano terra

Descrizione dell'intervento

Inserimento di maniglione orizzontale ad un'altezza compresa tra cm 85 e 95 dal pavimento, sul lato interno della porta. L'oggetto faciliterà la chiusura della porta dietro di sé per chi, in carrozzina, ha poco spazio di manovra.

Materiale proposto:

Riferimenti alla normativa

D.M. 236/89 art. 4.1.1 - 4.1.3 - 8.0.1 - 8.1.1 - 8.1.3

D.P.R. 503/96 art. 15 - 23

L.R. Veneto n.16/2007 art. 1 - 3 - 14
Dgr. n.841/2009 (allegato A) art. 2.3
Dgr. n.1428/2011 (allegato A)
Dgr. n.1428/2011 (allegato B) art. 9 - 11

Foto del rilievo




Larghezza:	Quantità:	Metri Lineari
	1	0

Stima scheda €. 164,00

Note integrative:

Esempio

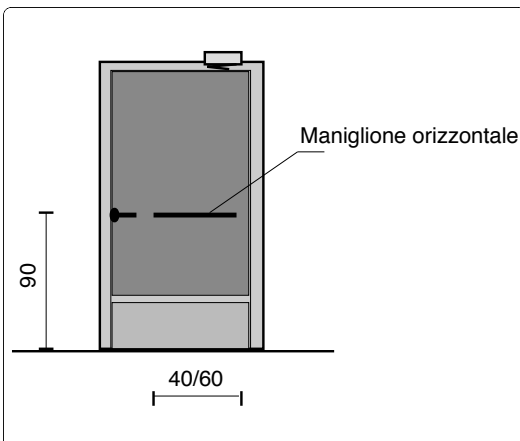

PALESTRINA DI VIA SIOGGIO

3

n. intervento

Via Soggio, 1

04

Criticità rilevata

Segnaletica informativa: **assenza**

Localizzazione intervento

Servizi igienici riservati

Piano terra

Descrizione dell'intervento

Inserimento di segnaletica informativa e di orientamento. I cartelli di segnalazione all'interno di un edificio saranno posti preferibilmente tutti alla medesima altezza, compresa tra cm 145 e 170 dal piano di calpestio, e saranno caratterizzati dalla stessa logica di utilizzo. Nel caso in cui il cartello sporga a bandiera, ortogonalmente al flusso pedonale, dovrà essere posto ad un'altezza non inferiore a cm 210 da terra. Tra i caratteri utilizzati (preferibilmente di dimensione non inferiore ai 25 mm e in stampatello minuscolo) e lo sfondo dovrà esserci un buon contrasto cromatico ottenuto ponendo testi scuri su fondo chiaro (nero, verde, blu su bianco; nero, rosso su giallo).

Materiale proposto:

Riferimenti alla normativa

Legge 118/1971 art. 27
Legge 41/1986 art. 32
Legge 104/1992 art. 24
D.M. 236/89 art. 4.3
D.P.R. 503/96 art. 1 - 2 - 9 - 17

L.R. Veneto n.16/2007 art. 1 - 3 - 14
Dgr. n.841/2009 (allegato A) art. 2.3
Dgr. n.1428/2011 (allegato A)
Dgr. n.1428/2011 (allegato B) art. 25

Foto del rilievo



Larghezza:	Quantità:	Metri Lineari
	1	0

Stima scheda € 50,00

Note integrative:

Esempio

