



COMUNE LUGO DI VICENZA (VI)

# PIANO DI ELIMINAZIONE DELLE BARRIERE ARCHITETTONICHE

**BIBLIOTECA R. MALINVERNI**



## BIBLIOTECA R. MALINVERNI

05

Via Sioggio, 11

Priorità

21175



L'edificio è dotato di elevatore che però non è utilizzabile in autonomia, serve tenere premuto il pulsante con pressione continua altrimenti si ferma. Il percorso di accesso dall'esterno non è lo stesso del pubblico e non è collegato direttamente con l'interno non avendo porte con apertura automatica a distanza. Mancano tettoie per riparare i passaggi esterni dagli agenti atmosferici. Anche il cancello per l'ingresso secondario riservato alle persone con disabilità non ha apertura automatica ma solo con la chiave. Non è presente neppure un servizio igienico accessibile. La scala che porta al piano interrato deve essere chiuso da un cancelletto.

| Destinazione d'uso   |  | Nome edificio   |   |
|---|--|---|---|
| Asilo nido <input type="radio"/><br>Scuola materna <input type="radio"/><br>Scuola elementare <input type="radio"/><br>Scuola media inf. <input type="radio"/><br>Scuola media sup. Uman. <input type="radio"/><br>Scuola media sup. Comm. <input type="radio"/><br>Scuola media sup. Tecn. <input type="radio"/><br>Direzione didattica <input type="radio"/><br>Uff. pubbl. statale <input type="radio"/><br>Uff. pubbl. regionale <input type="radio"/><br>Uff. pubbl. provinciale <input type="radio"/><br>Uff. pubbl. comunale <input type="radio"/><br>Azienda municipalizzata <input type="radio"/><br>Chiesa <input type="radio"/><br>Cimitero <input type="radio"/><br>Ufficio postale <input type="radio"/><br>Istituto di credito <input type="radio"/><br>Poliambulatorio <input type="radio"/><br>Ospedale <input type="radio"/><br>Day hospital <input type="radio"/><br>U.S.L. <input type="radio"/><br>Casa protetta, R.S.A. <input type="radio"/><br>Centro sociale anziani <input type="radio"/><br>Centro handicap <input type="radio"/><br>Centro sportivo polifunz. <input type="radio"/><br>Centro sport. natatorio <input type="radio"/><br>Centro sport. atletica <input type="radio"/><br>Centro sport. calcio <input type="radio"/><br>Centro sport. tennis <input type="radio"/><br>Palestra pubblica <input type="radio"/><br>Centro ippico <input type="radio"/><br>Centro culturale <input checked="" type="radio"/><br>Museo, pinacoteca <input type="radio"/><br>Teatro, cinematografo <input type="radio"/><br>Albergo, hotel, pens. <input type="radio"/><br>Rist., pizz., birreria <input type="radio"/><br>Esercizio commerciale <input type="radio"/><br>Attrezz. fieristica <input type="radio"/><br>Pubblica sicurezza <input type="radio"/><br>Sede giudiziaria <input type="radio"/><br>Stazione aut.,ferr. <input type="radio"/><br>Vari rivolti al pubbl. <input type="radio"/><br>Luogo turistico <input type="radio"/> |  | <b>BIBLIOTECA R. MALINVERNI</b>   |   |
|   |  | <b>Presenza di utenti</b><br>Motori <input checked="" type="radio"/><br>Sensoriali <input checked="" type="radio"/><br>Cognitivi <input checked="" type="radio"/><br>Bambini 0-3 <input checked="" type="radio"/><br>Anziani >85 <input checked="" type="radio"/> | <b>Frequenza</b><br>Bassa <input type="radio"/><br>Media <input type="radio"/><br>Alta <input type="radio"/><br>Nessuna <input checked="" type="radio"/>                       |
|   |  | <b>Concentrazione di funzioni</b><br>Bassa <input checked="" type="radio"/><br>Media <input checked="" type="radio"/><br>Alta <input type="radio"/><br>Nessuna <input type="radio"/>                                                                              |   |
|   |  | <b>Collocazione ambientale</b><br>Centro storico <input checked="" type="radio"/><br>Area urbana <input type="radio"/><br>Periferia <input type="radio"/>   | <b>Condizione ambientale</b><br>STRADA CON TRAFFICO VEICOLARE/PEDONALE<br>Scarso <input type="radio"/><br>Medio <input checked="" type="radio"/><br>Alto <input type="radio"/> |
|   |  | <b>Edificio storico</b><br><input checked="" type="radio"/>   | <b>Interesse turistico</b><br>Basso <input type="radio"/><br>Medio <input type="radio"/><br>Alto <input type="radio"/><br>Nessuno <input checked="" type="radio"/>             |
| <b>Interventi previsti</b>   |  |   |   |
| parcheggio <input type="radio"/><br>segnaletica esterna <input checked="" type="radio"/><br>segnaletica interna <input type="radio"/><br>percorso esterno <input type="radio"/><br>percorso interno <input type="radio"/><br>pavimentazione esterna <input type="radio"/><br>pavimentazione interna <input type="radio"/><br>pensilina di protezione <input checked="" type="radio"/><br>rampa fissa esterna <input type="radio"/><br>rampa fissa interna <input type="radio"/><br>servoscala esterno <input type="radio"/><br>servoscala interno <input type="radio"/><br>corrimano esterno <input checked="" type="radio"/><br>corrimano interno <input checked="" type="radio"/>   |  |   |   |
| ascensore esterno <input type="radio"/><br>ascensore interno <input type="radio"/><br>accesso principale <input type="radio"/><br>accesso secondario <input type="radio"/><br>soglie, zerbini <input type="radio"/><br>ausili esterni <input checked="" type="radio"/><br>mod. vano ascens. <input type="radio"/><br>mod. cabina ascens. <input type="radio"/><br>mod.comandi ascens. <input type="radio"/><br>modifica infissi <input checked="" type="radio"/><br>adeguam. serv. igienici <input type="radio"/><br>costruz. serv. igienici <input checked="" type="radio"/><br>mod.strutt.murarie <input type="radio"/><br>inserimento stalli <input type="radio"/><br>adeguamento arredi <input checked="" type="radio"/>   |  |   |   |
| <b>Costo totale degli interventi proposti</b>   |  | <b>Variabile temporale</b>   |   |
| Minimo da 0 a 10.000 <input type="radio"/><br>Contenuto da 10.000 a 25.000 <input type="radio"/><br>Medio da 25.000 a 50.000 <input type="radio"/><br>Alto oltre 50.000 <input checked="" type="radio"/>   |  | Lavori previsti entro i primi 12 mesi a partire dal 8.08.2021 <input type="radio"/>   |   |
| <b>Criteri assoggettati a correttivi</b>   |  | <b>PRIORITA' FINALE:</b>   |   |
| Edificio o ambienti di proprietà <input checked="" type="radio"/><br>Edificio o ambienti dati in uso o gestione <input type="radio"/><br>Completamento interventi già avviati <input type="radio"/><br>Avvio di nuovo progetto <input type="radio"/>   |  | <b>PUNTI</b> <b>21.175</b><br>VG-valutazione generale dell'accessibilità<br><b>NON ACCESSIBILE</b>   |   |





COMUNE LUGO DI VICENZA (VI)

**BIBLIOTECA R. MALINVERNI**

# SCHEDE DEGLI INTERVENTI

# 05 BIBLIOTECA piano terra


## PEBA LUGO DI VICENZA

Elaborato  
13/08/2021  
Aggiornamento  
13/08/2021

Scala  
1:50

INTERVENTI NEGLI EDIFICI  
■ puntuale  
■ lineare  
■ d'un'area

Studio incaricato  
Laboratorio Città  
di Lucia Lancerin Architetto  
Collaboratori  
Dott. Leris Fantini, Arch. Anna Manea

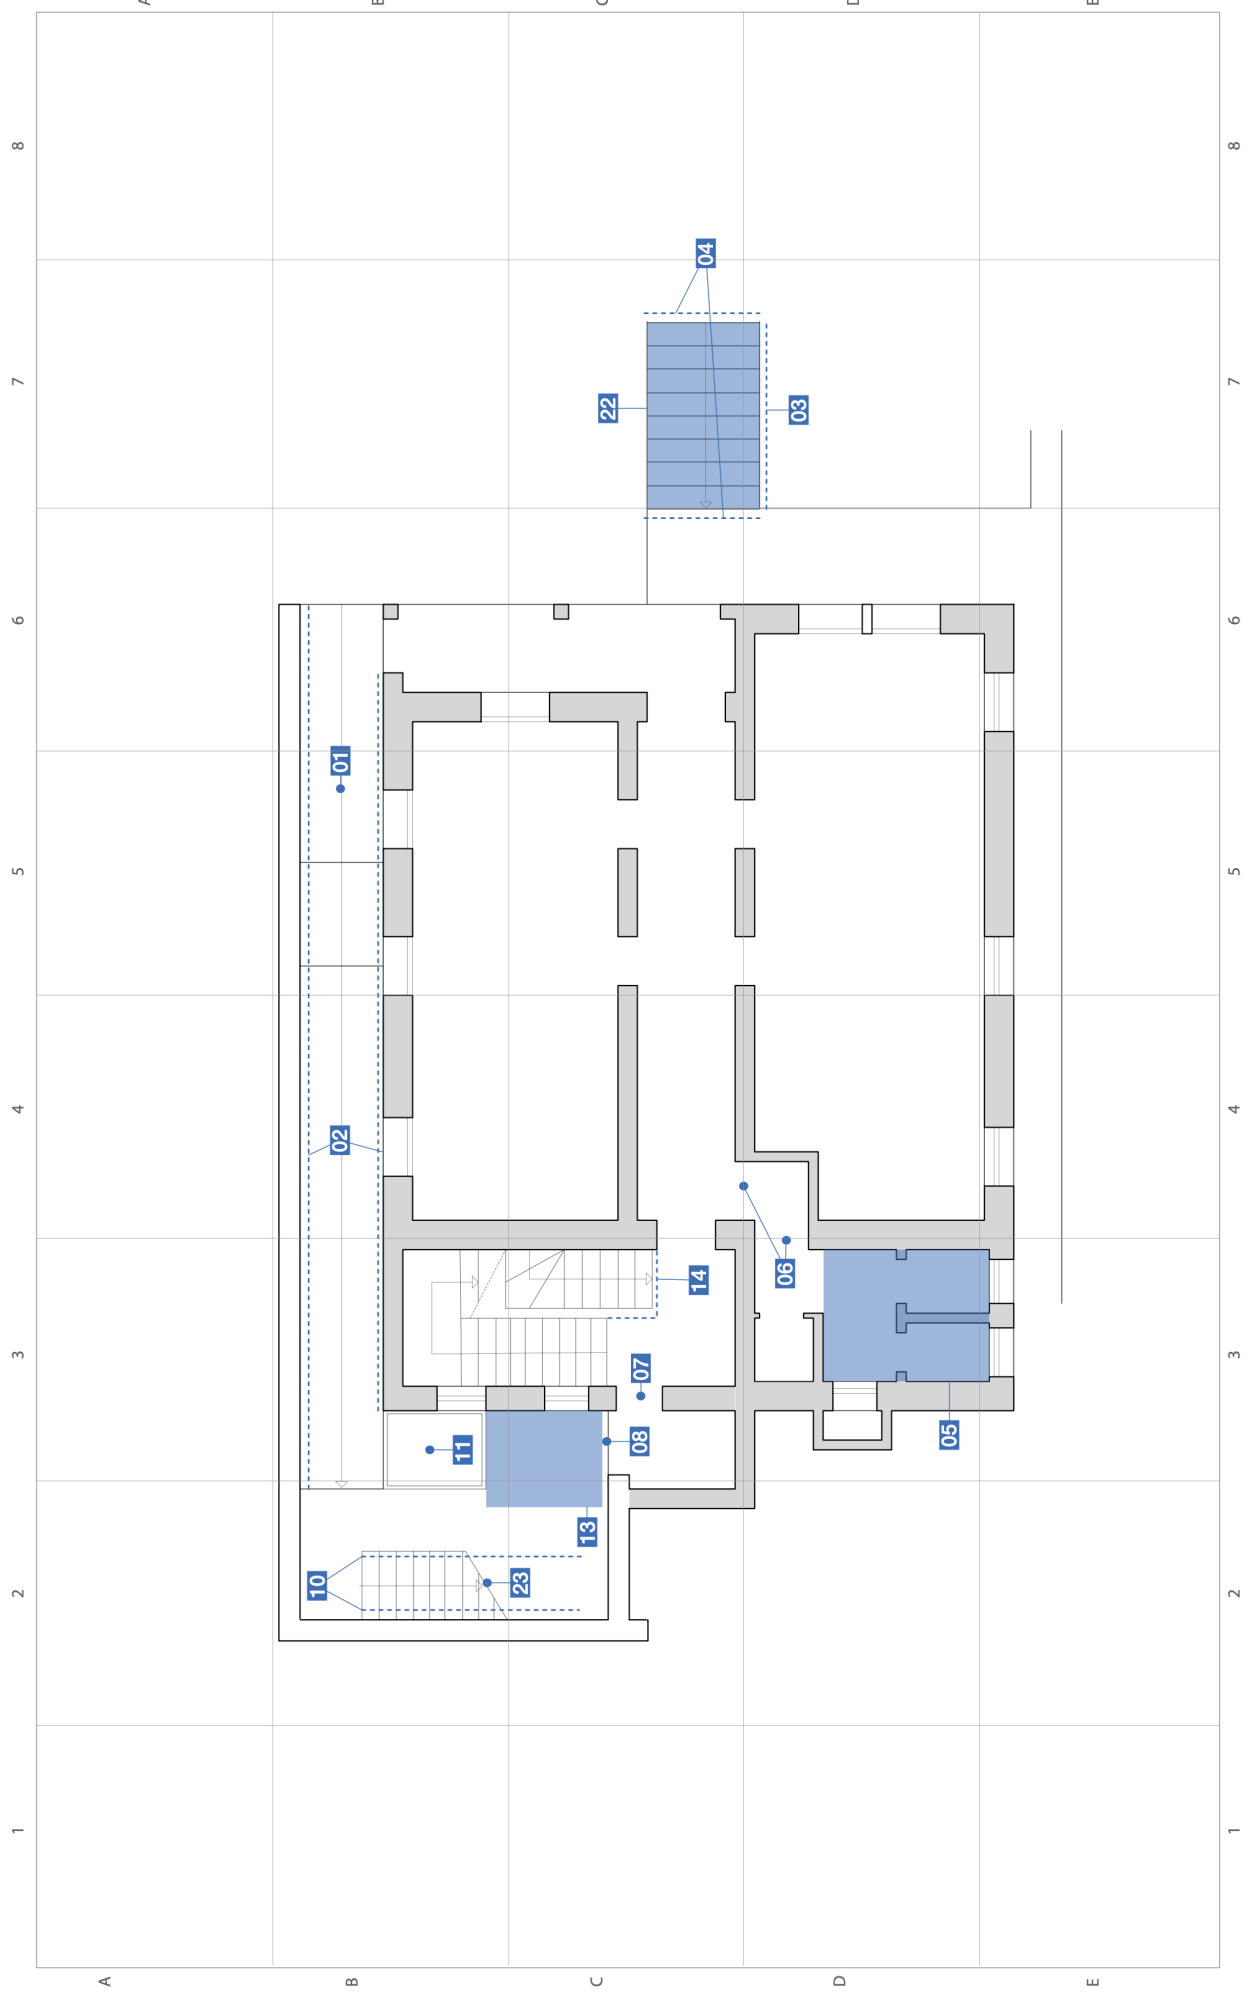

# 05 BIBLIOTECA

piano primo

## PEBA

### LUGO DI VICENZA

INTERVENTI NEGLI EDIFICI


- puntuale
- lineare
- d'un'area


Scala  
1:50

Elaborato  
13/08/2021  
Aggiornamento  
13/08/2021

Studio incaricato  
Laboratorio Città  
di Lucia Lancerin Architetto

Collaboratori  
Dott. Leris Fantini, Arch. Anna Manea

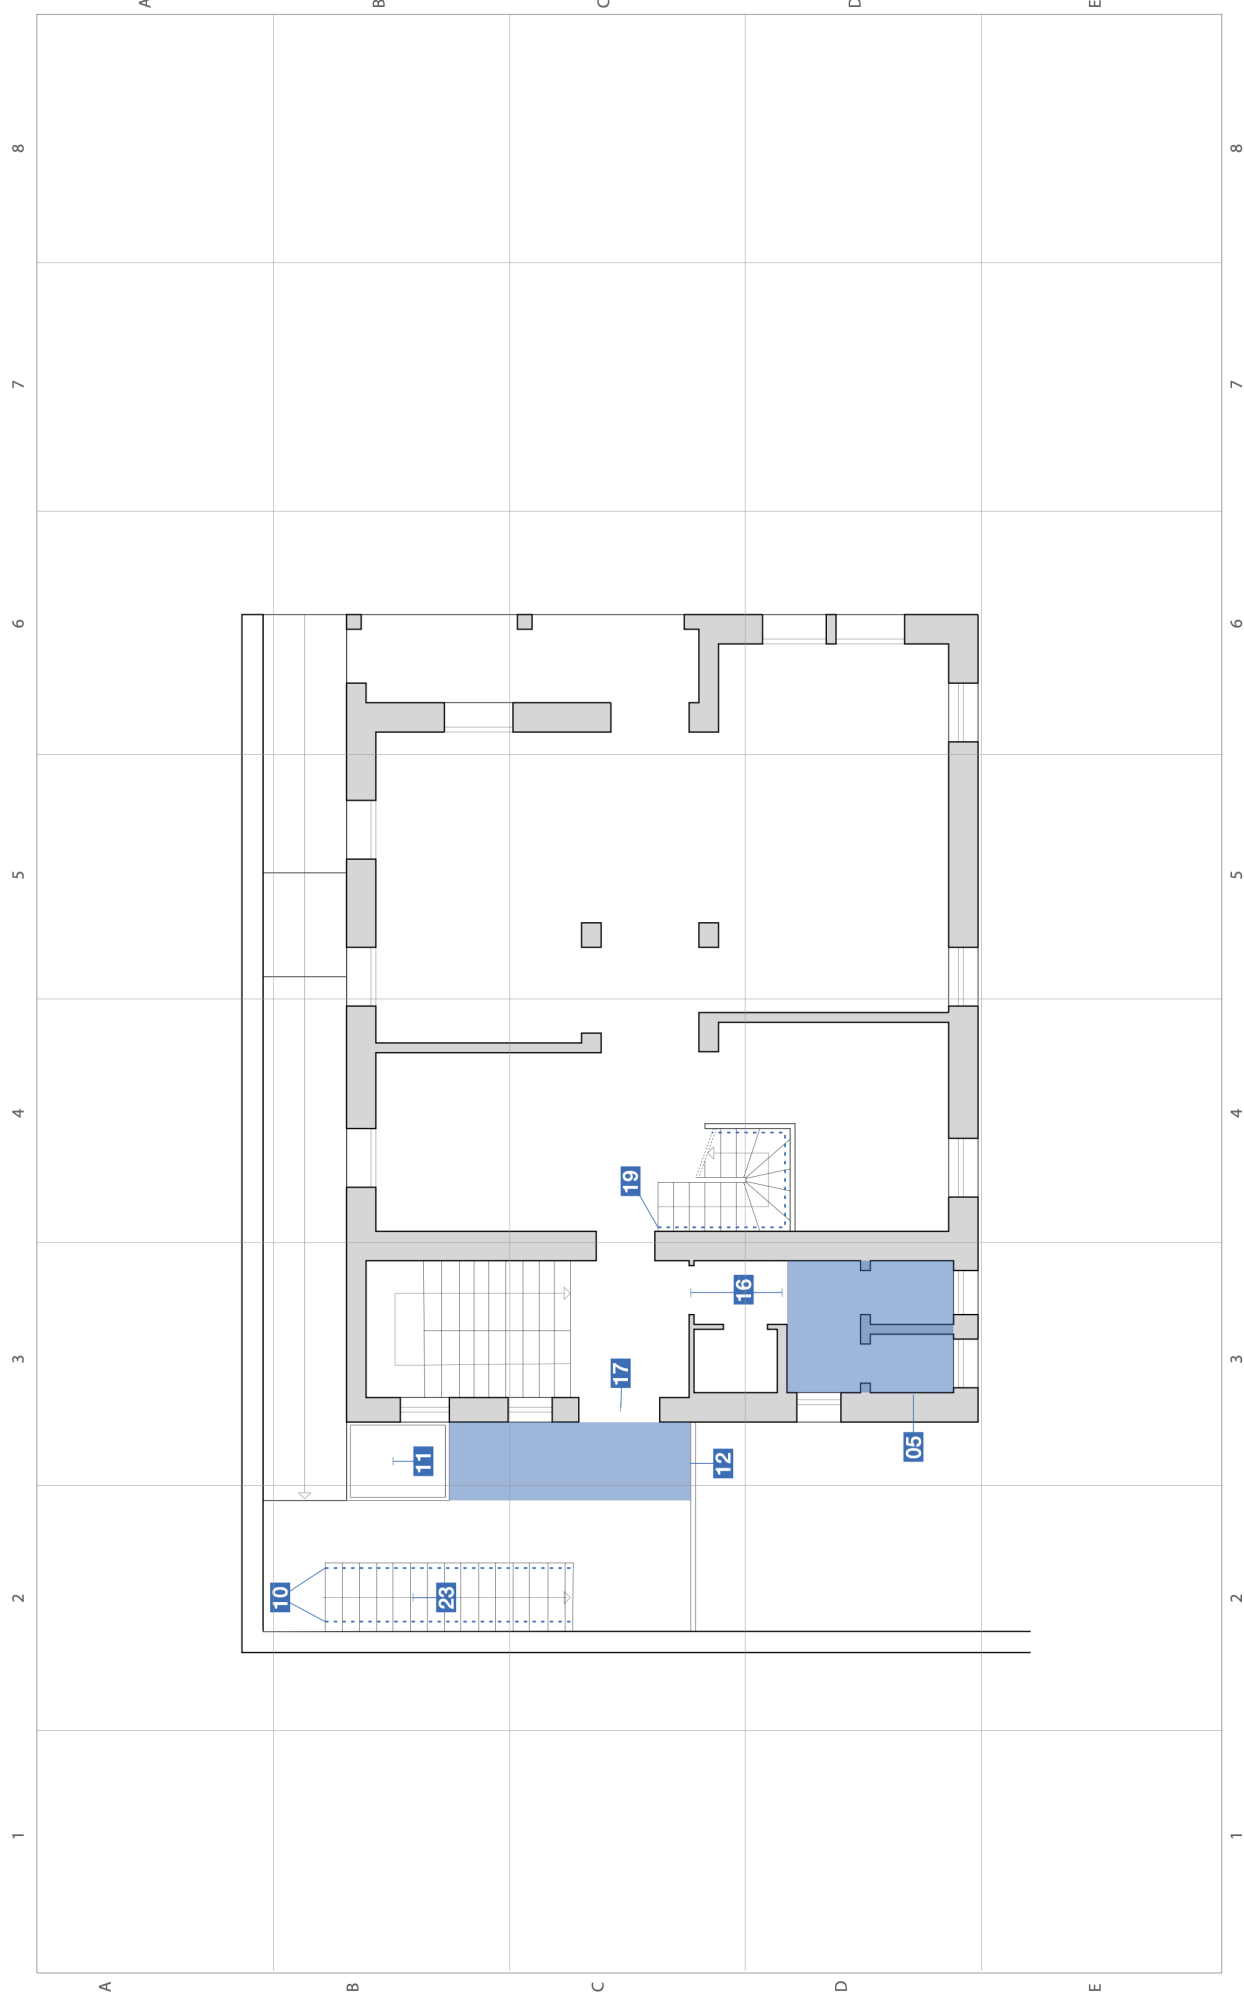

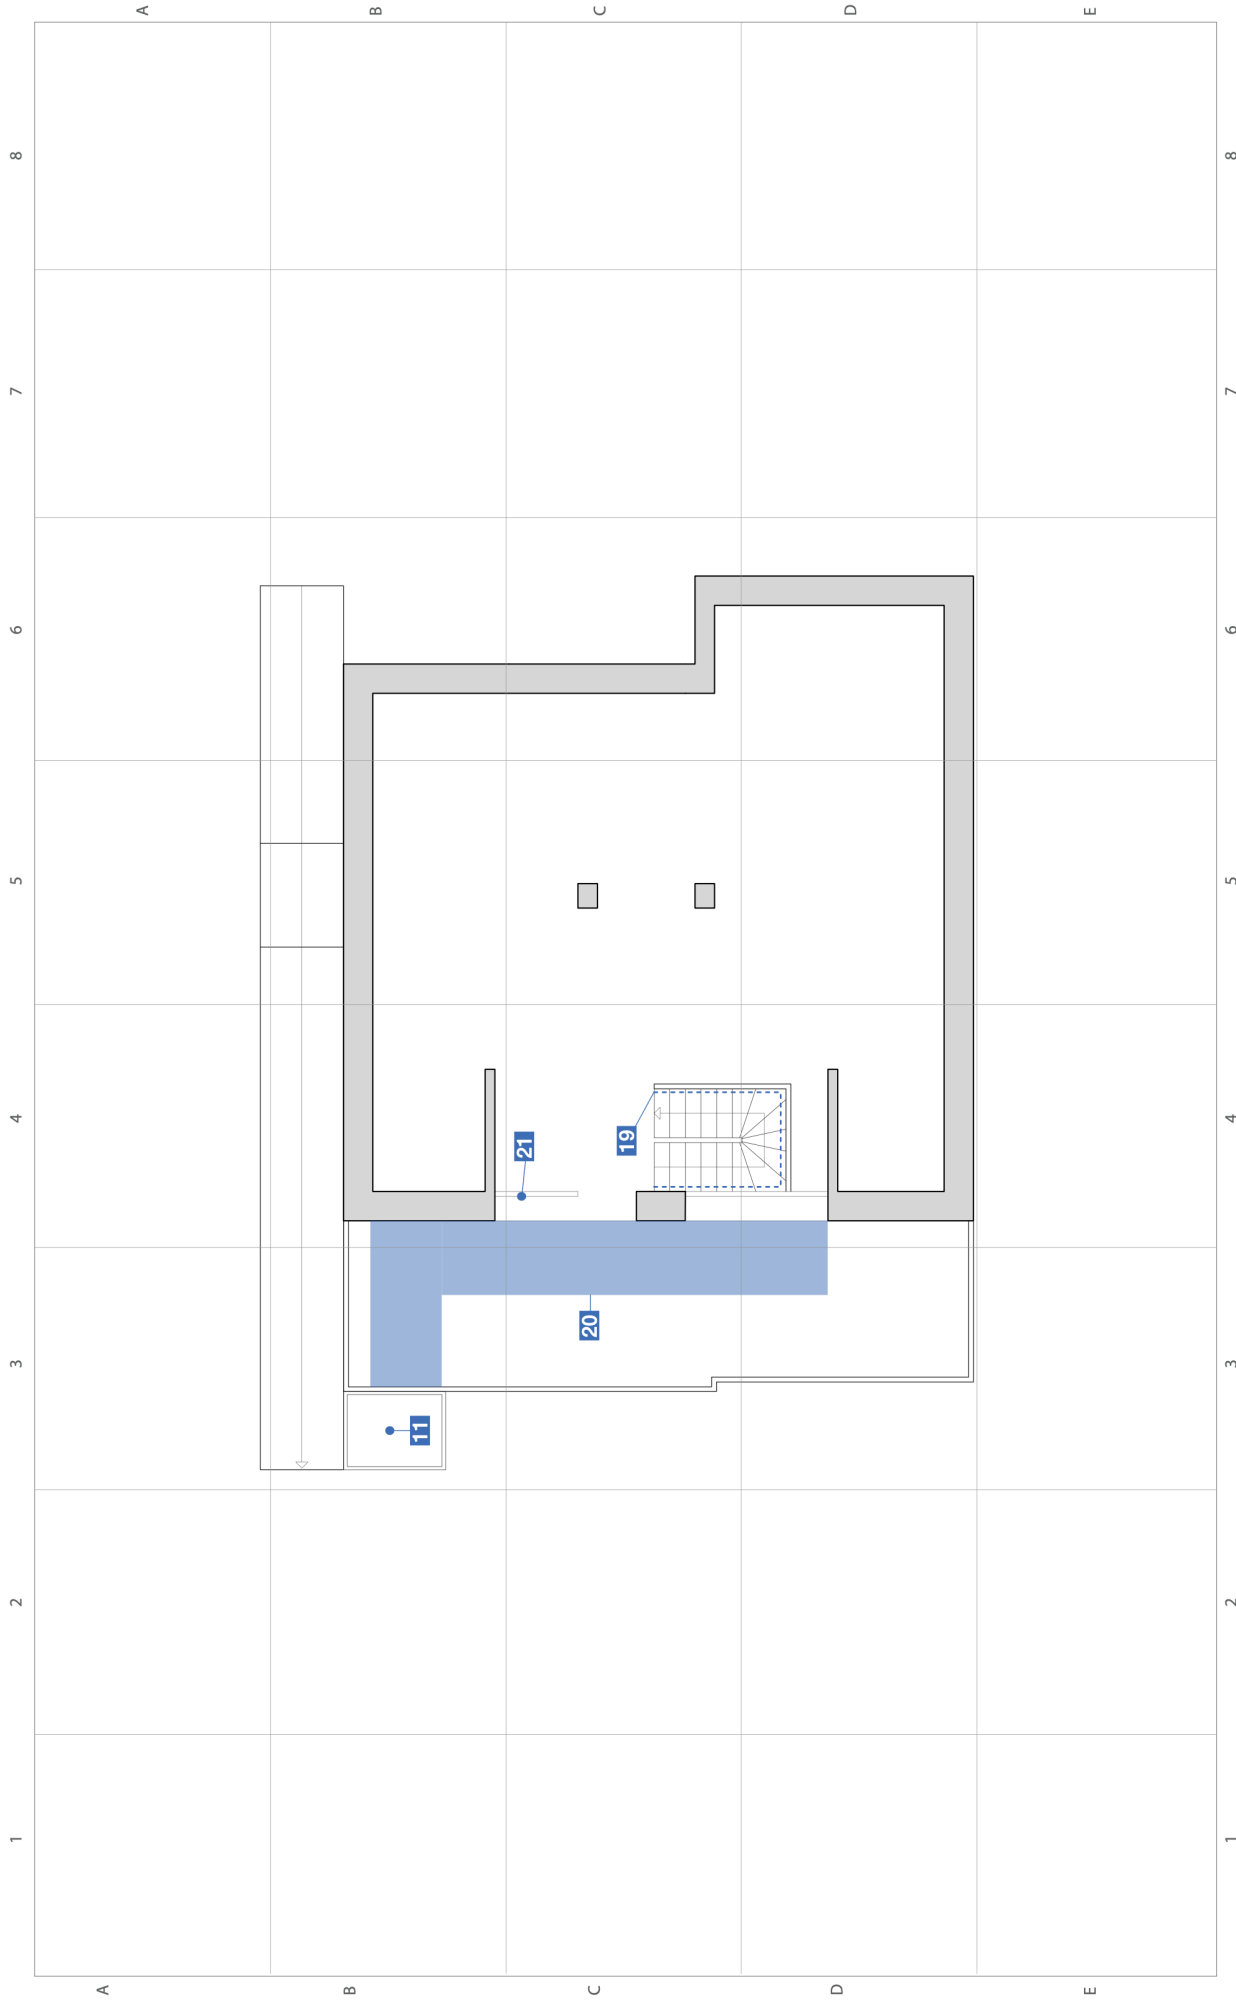

BIBLIOTECA R. MALINVERNI

5

n. intervento

Via Sioggio, 11

01

Criticità rilevata  
automatismi per apertura porte: assenza (ascensore)

Localizzazione intervento

Accesso edificio

Esterno

Descrizione dell'intervento

Installazione di meccanismo per l'automazione dell'apertura di porta d'ingresso, comprese le eventuali opere murarie e di finitura accessorie; completo di collegamento elettrico e di possibilità di regolazione dei tempi di manovra e di posizione.

Materiale proposto:

Riferimenti alla normativa

L.R. 6  
5.3.3  
D.M. 236  
4.1.12 - 8.1.12  
D.P.R. 503  
Art. 15 - 23

L.R. Veneto n.16/2007 art. 1 - 3 - 14  
Dgr. n.841/2009 (allegato A) art. 2.3  
Dgr. n.1428/2011 (allegato A)  
Dgr. n.1428/2011 (allegato B) art. 13

Foto del rilievo



Esempio

Nessuna immagine  
di supporto

| Larghezza: | Quantità: | Metri Lineari |
|------------|-----------|---------------|
|            | 1         | 0             |

Stima scheda € 500,00

Note integrative:

Automatizzare apertura cancello ingresso disabili, spostare cancello e citofono dove la pavimentazione è piana.



BIBLIOTECA R. MALINVERNI

5

n. intervento

Via Sioggio, 11

02

Criticità rilevata  
Corrimano: assenza/inadeguatezza

Localizzazione intervento

Accesso edificio

Esterno

Descrizione dell'intervento

**Inserimento** di corrimano: nel caso di un uso da parte di persone adulte il corrimano dovrà avere preferibilmente sezione con diametro di mm 40, nel caso di maggior uso da parte di bambini il diametro non dovrà superare i 30 mm. I corrimani utilizzati da parte degli adulti saranno posti ad un'altezza compresa tra 90 e 100 cm, quelli utilizzati da parte dei bambini andranno posti a un'altezza compresa tra cm 60 e cm 75. In caso di utenza mista si consiglia l'utilizzo di doppio corrimano posto alle due altezze. Il corrimano dovrà essere prolungato di cm 30 oltre il primo e l'ultimo gradino. La distanza tra il corrimano e la parete dovrà essere compresa tra i 4 e i 5 cm. Affinché le mensole di fissaggio al muro non costituiscano ostacolo sarà indispensabile posizionarle sulla parte inferiore del corrimano. Il materiale dovrà assicurare una presa sicura (anti-scivolo) ed essere gradevole al tatto. Il corrimano deve essere sempre presente su entrambi i lati della scala.

Larghezza:    Quantità:    Metri Lineari

**Stima scheda €.** 1.920,00

Note integrative:

Materiale proposto:

**Metallo**

Riferimenti alla normativa


Legge 118/1971 art. 27  
Legge 41/1986 art. 32  
Legge 104/1992 art. 24  
D.M. 236/89 art. 4.1.10 - 4.1.11 - 8.0.1 - 8.1.10  
D.P.R. 503/96 art. 7 - 23  
D.L. 626/94 art. 30  
Legge 81/08 art. 63

L.R. Veneto n.16/2007 art. 1 - 3 - 14  
Dgr. n.841/2009 (allegato A) art. 2.3  
Dgr. n.1428/2011 (allegato A)  
Dgr. n.1428/2011 (allegato B) art. 19

Foto del rilievo



Esempio

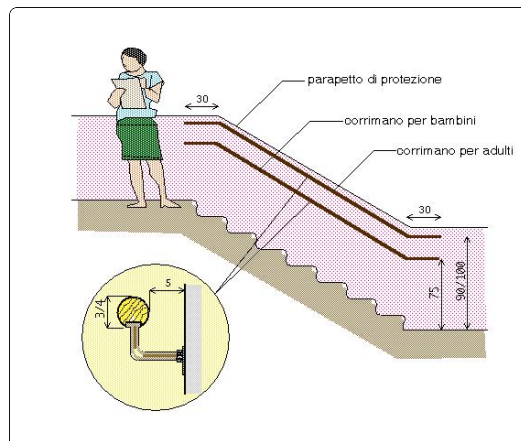

BIBLIOTECA R. MALINVERNI

5

n. intervento

Via Sioggio, 11

03

Criticità rilevata  
Corrimano: assenza/inadeguatezza

Localizzazione intervento

Accesso edificio

Esterno

Descrizione dell'intervento

**Inserimento** di corrimano: nel caso di un uso da parte di persone adulte il corrimano dovrà avere preferibilmente sezione con diametro di mm 40, nel caso di maggior uso da parte di bambini il diametro non dovrà superare i 30 mm. I corrimani utilizzati da parte degli adulti saranno posti ad un'altezza compresa tra 90 e 100 cm, quelli utilizzati da parte dei bambini andranno posti a un'altezza compresa tra cm 60 e cm 75. In caso di utenza mista si consiglia l'utilizzo di doppio corrimano posto alle due altezze. Il corrimano dovrà essere prolungato di cm 30 oltre il primo e l'ultimo gradino. La distanza tra il corrimano e la parete dovrà essere compresa tra i 4 e i 5 cm. Affinché le mensole di fissaggio al muro non costituiscano ostacolo sarà indispensabile posizionarle sulla parte inferiore del corrimano. Il materiale dovrà assicurare una presa sicura (anti-scivolo) ed essere gradevole al tatto. Il corrimano deve essere sempre presente su entrambi i lati della scala.

Larghezza:    Quantità:    Metri Lineari

**Stima scheda €.** 300,00

Note integrative:

Materiale proposto:


**Metallo**

Riferimenti alla normativa


Legge 118/1971 art. 27  
Legge 41/1986 art. 32  
Legge 104/1992 art. 24  
D.M. 236/89 art. 4.1.10 - 4.1.11 - 8.0.1 - 8.1.10  
D.P.R. 503/96 art. 7 - 23  
D.L. 626/94 art. 30  
Legge 81/08 art. 63

L.R. Veneto n.16/2007 art. 1 - 3 - 14  
Dgr. n.841/2009 (allegato A) art. 2.3  
Dgr. n.1428/2011 (allegato A)  
Dgr. n.1428/2011 (allegato B) art. 19

Foto del rilievo

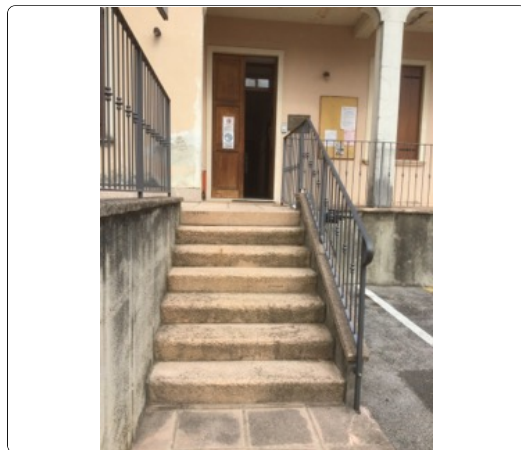

Esempio

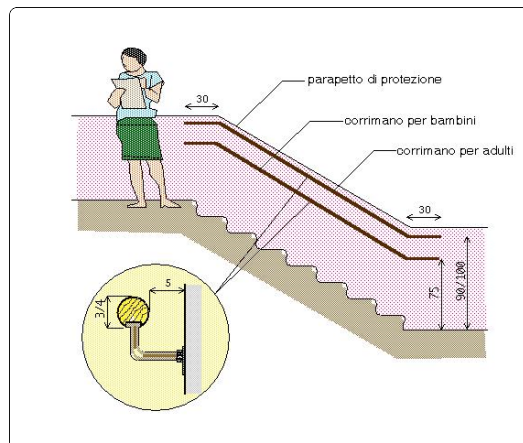

BIBLIOTECA R. MALINVERNI

5

n. intervento

Via Sioggio, 11

04

Criticità rilevata  
Segnaletica a pavimento: **assenza**

Localizzazione intervento

Accesso edificio

Esterno

Descrizione dell'intervento

Realizzazione di fascia a pavimento di facile **percezione tattile e visiva**, atta a segnalare **l'inizio e la fine di una rampa scala** a persone non vedenti e ipovedenti.

La fascia tattilo-plantare dovrà essere collocata 20 cm. prima dell'inizio rampa e a 20 cm. dopo fine rampa. La segnaletica dovrà avere una profondità di cm. 60 ed una larghezza pari alla rampa di scale.

Al fine di rafforzare per ragioni di sicurezza e di orientamento l'andamento della o delle rampe di scale, si suggerisce all'inizio e al termine di ogni rampa di inserire una segnaletica tattile sul corrimano

Materiale proposto:


**Tipo LogesVetEvolution**

Riferimenti alla normativa

Legge 118/1971 art. 27  
Legge 41/1986 art. 32  
Legge 104/1992 art. 24  
D.M. 236/89 art. 4.1.10 - 8.1.10  
D.P.R. 503/96 art. 7 - 13 - 17  
D.L. 626/94 art. 30  
Legge 81/08 art. 63

L.R. Veneto n.16/2007 art. 1 - 3 - 14  
Dgr. n.841/2009 (allegato A) art. 2.3  
Dgr. n.1428/2011 (allegato A)  
Dgr. n.1428/2011 (allegato B) art. 25

Foto del rilievo

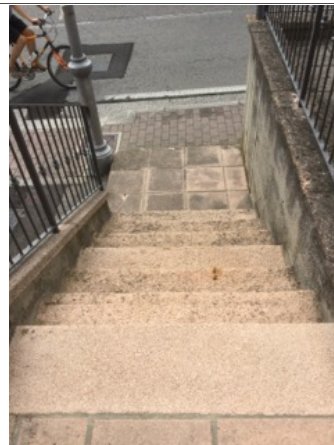


Larghezza:    Quantità:    Metri Lineari

**Stima scheda €.** 756,00

Note integrative:

N. 8 pedate da cm 180

Esempio

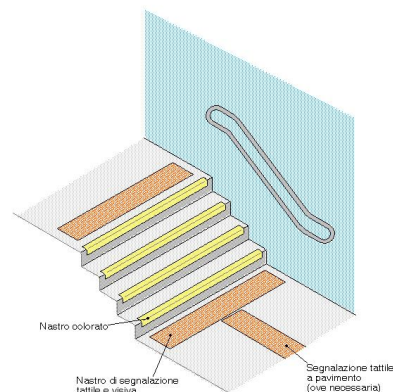

BIBLIOTECA R. MALINVERNI

5

n. intervento

Via Sioggio, 11

05

Criticità rilevata

Servizio igienico riservato **inadeguato/inesistente**

Localizzazione intervento

Servizi igienici riservati

Piano terra

Descrizione dell'intervento

**Realizzazione** di un servizio igienico a norma del D.M. 236/89 **previa demolizione** dell'esistente.

Il locale igienico dovrà essere attrezzato con: tazza wc e accessori annessi, lavabo, specchio, corrimani, maniglioni, ecc.

Lo spazio libero necessario all'accostamento e al trasferimento laterale dalla sedia a ruote alla tazza wc dovrà essere di minimo 100 cm misurati dall'asse del sanitario. Si dovrà garantire: da un lato lo spazio adeguato per l'avvicinamento e la rotazione di una sedia a ruote, dall'altro una distanza tale da consentire a chi usa il wc un agevole appiglio ai corrimani posti sulla parete laterale (l'asse della tazza dovrà distare 40 cm dalla parete laterale o dal corrimano o maniglione di appoggio). La distanza fra il bordo anteriore della tazza e la parete posteriore dovrà essere di 75-80 cm. I maniglioni a lato della tazza saranno posizionati ad un'altezza di cm 80 dal piano di calpestio.

L'altezza del piano superiore della tazza, preferibilmente sospesa, dovrà essere di 45 cm dal pavimento (ciambella esclusa), eventualmente adattabile a diverse altezze per mezzo di appositi rialzi. Il wc sarà corredato di tutti gli


Materiale proposto:

Riferimenti alla normativa

Legge 118/1971 art. 27  
Legge 41/1986 art. 32  
Legge 104/1992 art. 24  
D.M. 236/89 art. 4.1.6 - 5.5 - 8.1.6  
D.P.R. 503/96 art. 8  
Legge 104/92 art. 24  
D.L. 626/94 art. 30  
Legge 81/08 art. 63

L.R. Veneto n.16/2007 art. 1 - 3 - 14  
Dgr. n.841/2009 (allegato A) art. 2.3  
Dgr. n.1428/2011 (allegato A)  
Dgr. n.1428/2011 (allegato B) art. 14

Foto del rilievo

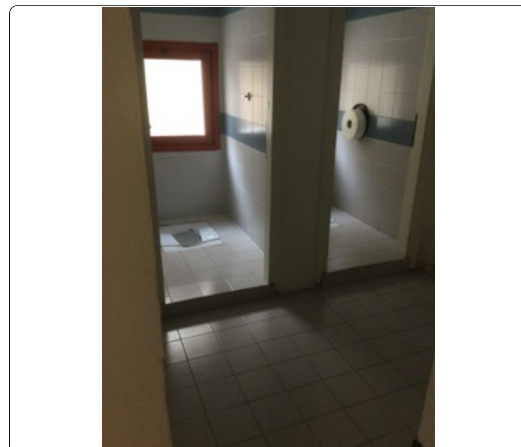


| Larghezza: | Quantità: | Metri Lineari |
|------------|-----------|---------------|
|            | 1         | 0             |

Stima scheda € 7.500,00

Note integrative:

Esempio

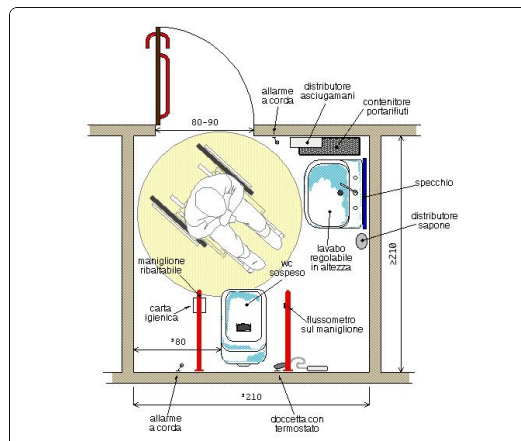

BIBLIOTECA R. MALINVERNI

5

n. intervento

Via Sioggio, 11

06

Criticità rilevata  
Assenza di **maniglione orizzontale** sulla porta

Localizzazione intervento

Servizi igienici riservati

Piano terra

Descrizione dell'intervento

**Inserimento** di maniglione orizzontale ad un'altezza compresa tra cm 85 e 95 dal pavimento, sul lato interno della porta. L'oggetto faciliterà la chiusura della porta dietro di sé per chi, in carrozzina, ha poco spazio di manovra.

Materiale proposto:

Riferimenti alla normativa

D.M. 236/89 art. 4.1.1 - 4.1.3 - 8.0.1 - 8.1.1 - 8.1.3  
D.P.R. 503/96 art. 15 - 23

L.R. Veneto n.16/2007 art. 1 - 3 - 14  
Dgr. n.841/2009 (allegato A) art. 2.3  
Dgr. n.1428/2011 (allegato A)  
Dgr. n.1428/2011 (allegato B) art. 9 - 11

Foto del rilievo




| Larghezza: | Quantità: | Metri Lineari |
|------------|-----------|---------------|
|            | 1         | 0             |

Stima scheda € 164,00

Note integrative:

Esempio

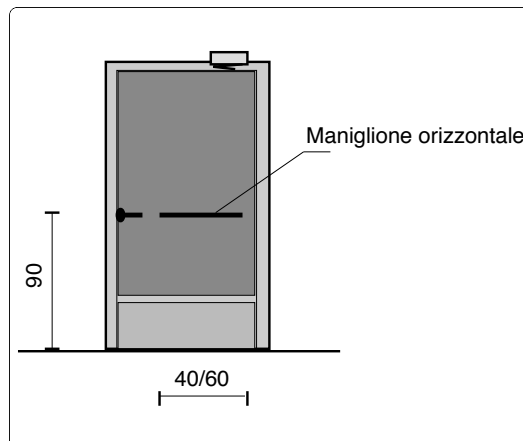



BIBLIOTECA R. MALINVERNI

5

n. intervento

Via Sioggio, 11

07

Criticità rilevata

Scivolo interno all'edificio con **pendenza eccessiva**

Localizzazione intervento

Atrio interno

Piano terra

Descrizione dell'intervento

**Demolizione** della rampa esistente e **ricostruzione** della stessa con pendenza longitudinale tale da consentirne l'agevole superamento da parte di tutti (preferibilmente inferiore/uguale al 5%). La pavimentazione dovrà essere antisdrucchiabile, uniforme e compatta. La rampa dovrà avere larghezza non inferiore a cm 100 (se possibile larghezza 150 cm). Per lunghezze superiori a 10 m è necessario interrompere la rampa con un piano orizzontale intermedio di dimensioni non inferiori a cm 150x150.

Materiale proposto:

**Metallo**

Riferimenti alla normativa

Legge 118/1971 art. 27  
Legge 41/1986 art. 32  
Legge 104/1992 art. 24  
D.M. 236/89 art. 4.1.11 - 8.1.11  
D.P.R. 503/96 art. 4 - 5 - 7  
D.P.R. 380/01 art. 76 com.7  
Legge 67/06 art. 1 comma 2

L.R. Veneto n.16/2007 art. 1 - 3 - 14  
Dgr. n.841/2009 (allegato A) art. 2.3  
Dgr. n.1428/2011 (allegato A)  
Dgr. n.1428/2011 (allegato B) art. 20

Foto del rilievo



| Larghezza: | Quantità: | Metri Lineari |
|------------|-----------|---------------|
|            | 1         | 0             |

**Stima scheda €.** 250,00

Note integrative:

Rampa troppo pendente da sostituire

Esempio

Nessuna immagine  
di supporto

BIBLIOTECA R. MALINVERNI

5

n. intervento

Via Sioggio, 11

08

Criticità rilevata

Assenza di **maniglione orizzontale** sulla porta

Localizzazione intervento

Atrio interno

Piano terra

Descrizione dell'intervento

**Inserimento** di maniglione orizzontale ad un'altezza compresa tra cm 85 e 95 dal pavimento, sul lato interno della porta. L'oggetto faciliterà la chiusura della porta dietro di sé per chi, in carrozzina, ha poco spazio di manovra.

Materiale proposto:

Riferimenti alla normativa

D.M. 236/89 art. 4.1.1 - 4.1.3 - 8.0.1 - 8.1.1 - 8.1.3

D.P.R. 503/96 art. 15 - 23

L.R. Veneto n.16/2007 art. 1 - 3 - 14  
Dgr. n.841/2009 (allegato A) art. 2.3  
Dgr. n.1428/2011 (allegato A)  
Dgr. n.1428/2011 (allegato B) art. 9 - 11

Foto del rilievo




| Larghezza: | Quantità: | Metri Lineari |
|------------|-----------|---------------|
|            | 2         | 0             |

Stima scheda € 328,00

Note integrative:

Modificare apertura porta verso l'esterno.

Esempio

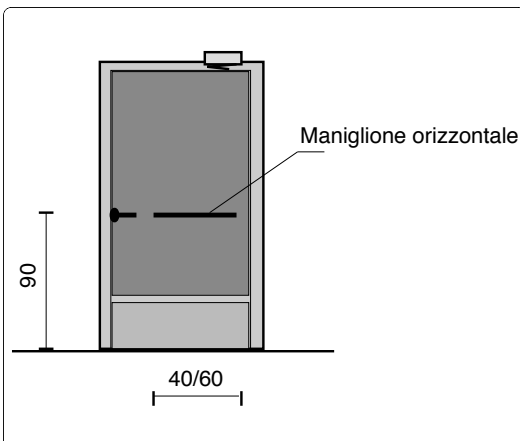

BIBLIOTECA R. MALINVERNI

5

n. intervento

Via Sioggio, 11

10

Criticità rilevata  
Corrimano: assenza/inadeguatezza

Localizzazione intervento

Accesso edificio

Esterno

Descrizione dell'intervento

**Inserimento** di corrimano: nel caso di un uso da parte di persone adulte il corrimano dovrà avere preferibilmente sezione con diametro di mm 40, nel caso di maggior uso da parte di bambini il diametro non dovrà superare i 30 mm. I corrimani utilizzati da parte degli adulti saranno posti ad un'altezza compresa tra 90 e 100 cm, quelli utilizzati da parte dei bambini andranno posti a un'altezza compresa tra cm 60 e cm 75. In caso di utenza mista si consiglia l'utilizzo di doppio corrimano posto alle due altezze. Il corrimano dovrà essere prolungato di cm 30 oltre il primo e l'ultimo gradino. La distanza tra il corrimano e la parete dovrà essere compresa tra i 4 e i 5 cm. Affinché le mensole di fissaggio al muro non costituiscano ostacolo sarà indispensabile posizionarle sulla parte inferiore del corrimano. Il materiale dovrà assicurare una presa sicura (anti-scivolo) ed essere gradevole al tatto. Il corrimano deve essere sempre presente su entrambi i lati della scala.

Larghezza:    Quantità:    Metri Lineari

**Stima scheda €.** 1.200,00

Note integrative:

Sostituire corrimano esistente ed aggiungere dove non c'è.

Materiale proposto:


**Metallo**

Riferimenti alla normativa


Legge 118/1971 art. 27  
Legge 41/1986 art. 32  
Legge 104/1992 art. 24  
D.M. 236/89 art. 4.1.10 - 4.1.11 - 8.0.1 - 8.1.10  
D.P.R. 503/96 art. 7 - 23  
D.L. 626/94 art. 30  
Legge 81/08 art. 63

L.R. Veneto n.16/2007 art. 1 - 3 - 14  
Dgr. n.841/2009 (allegato A) art. 2.3  
Dgr. n.1428/2011 (allegato A)  
Dgr. n.1428/2011 (allegato B) art. 19

Foto del rilievo

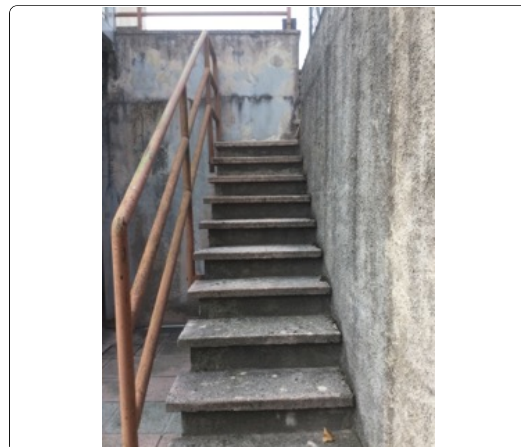

Esempio

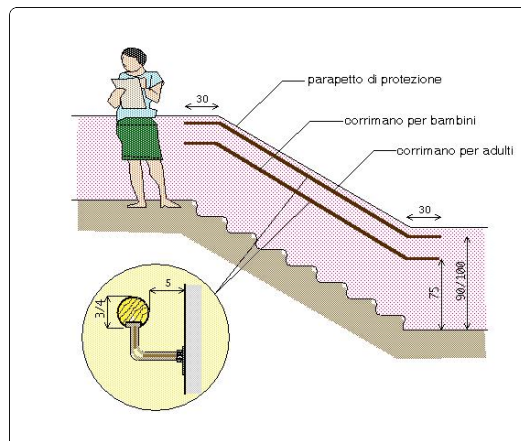



BIBLIOTECA R. MALINVERNI

5

n. intervento

Via Sioggio, 11

11

Criticità rilevata  
automatismi per apertura porte: assenza (ascensore)

Localizzazione intervento

Ascensori



Tutti i piani

Descrizione dell'intervento

Installazione di meccanismo per l'automazione dell'apertura di porta d'ingresso, comprese le eventuali opere murarie e di finitura accessorie; completo di collegamento elettrico e di possibilità di regolazione dei tempi di manovra e di posizione.

Materiale proposto:

Riferimenti alla normativa

L.R. 6  
5.3.3  
D.M. 236  
4.1.12 - 8.1.12  
D.P.R. 503  
Art. 15 - 23

L.R. Veneto n.16/2007 art. 1 - 3 - 14  
Dgr. n.841/2009 (allegato A) art. 2.3  
Dgr. n.1428/2011 (allegato A)  
Dgr. n.1428/2011 (allegato B) art. 13

Foto del rilievo



| Larghezza: | Quantità: | Metri Lineari |
|------------|-----------|---------------|
|            | 1         | 0             |

Stima scheda € 500,00

Note integrative:

Ascensore: Sostituire il comando interno a pressione con selezione piano senza dover tenere premuto costantemente. Aggiungere apertura porta corrispondete ai tre piani.

Esempio

Nessuna immagine  
di supporto

BIBLIOTECA R. MALINVERNI

5

n. intervento

Via Sioggio, 11

12

Criticità rilevata  
Assenza di **tettoia di protezione**

Localizzazione intervento

Accesso edificio

1° Piano

Descrizione dell'intervento

**Inserimento** di tettoia di protezione da posizionare in corrispondenza della porta e di parte del marciapiede. La tettoia con struttura in alluminio, avrà la funzione di proteggere dagli agenti atmosferici (pioggia, neve) e dall'eccessivo soleggiamento in modo da consentire una confortevole permanenza nelle aree esterne dell'edificio.

Materiale proposto:

**Metallo**

Riferimenti alla normativa

Consigliato

L.R. Veneto n.16/2007 art. 1 - 3 - 14  
Dgr. n.841/2009 (allegato A) art. 2.3  
Dgr. n.1428/2011 (allegato A)  
Dgr. n.1428/2011 (allegato B) art. 24

Foto del rilievo




| Larghezza: | Quantità: | Metri Lineari |
|------------|-----------|---------------|
| 12,5       |           | 0             |

**Stima scheda €.** 3.875,00

Note integrative:

Pensilina di 5 m. per 2,50.

Esempio

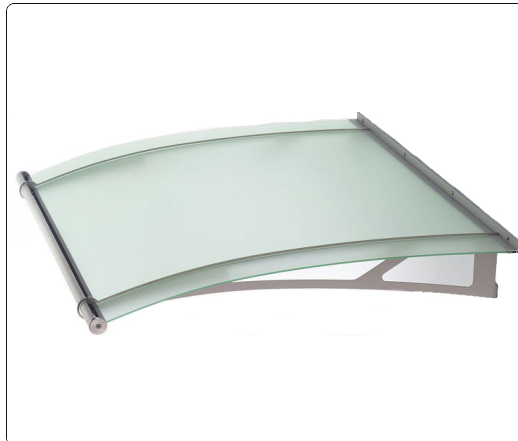

BIBLIOTECA R. MALINVERNI

5

n. intervento

Via Sioggio, 11

13

Criticità rilevata  
Assenza di **tettoia di protezione**

Localizzazione intervento

Accesso edificio

Piano terra

Descrizione dell'intervento

**Inserimento** di tettoia di protezione da posizionare in corrispondenza della porta e di parte del marciapiede. La tettoia con struttura in alluminio, avrà la funzione di proteggere dagli agenti atmosferici (pioggia, neve) e dall'eccessivo soleggiamento in modo da consentire una confortevole permanenza nelle aree esterne dell'edificio.

Materiale proposto:

**Metallo**

Riferimenti alla normativa

Consigliato

L.R. Veneto n.16/2007 art. 1 - 3 - 14  
Dgr. n.841/2009 (allegato A) art. 2.3  
Dgr. n.1428/2011 (allegato A)  
Dgr. n.1428/2011 (allegato B) art. 24

Foto del rilievo




| Larghezza: | Quantità: | Metri Lineari |
|------------|-----------|---------------|
| 7,5        |           | 0             |

**Stima scheda €.** 2.325,00

Note integrative:

Pensilina di 3 m. x 2,50.

Esempio

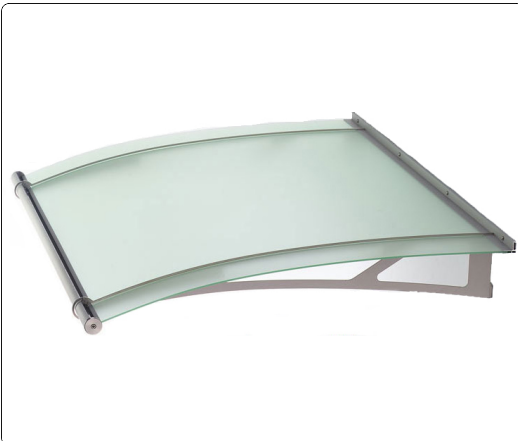

BIBLIOTECA R. MALINVERNI

5

n. intervento

Via Sioggio, 11

14

Criticità rilevata  
cancelletto apribile inadeguato

Localizzazione intervento

Atrio interno

Piano terra

Descrizione dell'intervento

Inserimento di cancelletto di sicurezza per protezione della rampa scala di difesa verso il vuoto previa rimozione dell'esistente. Con altezza non inferiore a cm 100 e larghezza pari al vano da proteggere, il cancelletto dovrà essere realizzato in modo da consentire una libera visuale sulla scala, con profilati di metallo, legno o pannelli trasparenti. Nel caso in cui il parapetto venga realizzato con profilati verticali o reticolati di metallo o legno i vuoti creati dalle maglie incrociate dovranno avere dimensioni superiori a cm 5x10. Tale struttura dovrà essere priva di spigoli vivi ed elementi che possano costituire fonte di pericolo. Il cancelletto dovrà essere dotato di sistema di chiusura antischiacciamento con sicura.

Materiale proposto:

**Metallo**

Riferimenti alla normativa


L.R. 6  
5.3.1 - 5.6  
D.M. 236  
4.1.8 - 4.1.10 - 8.1.8 - 8.1.10 -  
D.P.R. 503  
Art. 7 - 15 - 23

| Larghezza: | Quantità: | Metri Lineari |
|------------|-----------|---------------|
|            | 1         | 0             |

Foto del rilievo



Esempio

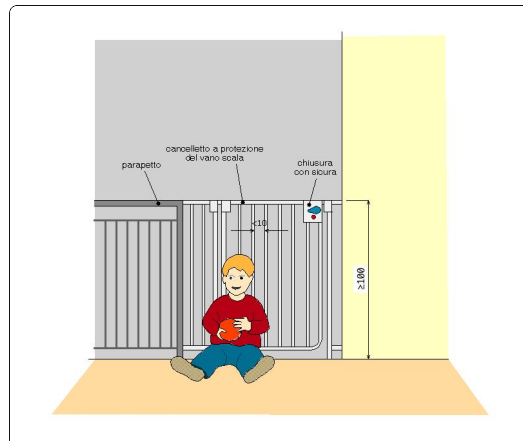

**Stima scheda €.** 80,00

Note integrative:

Inserire nel parapetto un cancelletto apribile. Misure 160x100 cm.

BIBLIOTECA R. MALINVERNI

5

n. intervento

Via Sioggio, 11

15

Criticità rilevata

Servizio igienico riservato **inadeguato/inesistente**

Localizzazione intervento

Servizi igienici riservati

1° Piano

Descrizione dell'intervento

**Realizzazione** di un servizio igienico a norma del D.M. 236/89 **previa demolizione** dell'esistente.

Il locale igienico dovrà essere attrezzato con: tazza wc e accessori annessi, lavabo, specchio, corrimani, maniglioni, ecc.

Lo spazio libero necessario all'accostamento e al trasferimento laterale dalla sedia a ruote alla tazza wc dovrà essere di minimo 100 cm misurati dall'asse del sanitario. Si dovrà garantire: da un lato lo spazio adeguato per l'avvicinamento e la rotazione di una sedia a ruote, dall'altro una distanza tale da consentire a chi usa il wc un agevole appiglio ai corrimani posti sulla parete laterale (l'asse della tazza dovrà distare 40 cm dalla parete laterale o dal corrimano o maniglione di appoggio). La distanza fra il bordo anteriore della tazza e la parete posteriore dovrà essere di 75-80 cm. I maniglioni a lato della tazza saranno posizionati ad un'altezza di cm 80 dal piano di calpestio.

L'altezza del piano superiore della tazza, preferibilmente sospesa, dovrà essere di 45 cm dal pavimento (ciambella esclusa), eventualmente adattabile a diverse altezze per mezzo di appositi rialzi. Il wc sarà corredato di tutti gli


Materiale proposto:

Riferimenti alla normativa

Legge 118/1971 art. 27  
Legge 41/1986 art. 32  
Legge 104/1992 art. 24  
D.M. 236/89 art. 4.1.6 - 5.5 - 8.1.6  
D.P.R. 503/96 art. 8  
Legge 104/92 art. 24  
D.L. 626/94 art. 30  
Legge 81/08 art. 63

L.R. Veneto n.16/2007 art. 1 - 3 - 14  
Dgr. n.841/2009 (allegato A) art. 2.3  
Dgr. n.1428/2011 (allegato A)  
Dgr. n.1428/2011 (allegato B) art. 14

Foto del rilievo

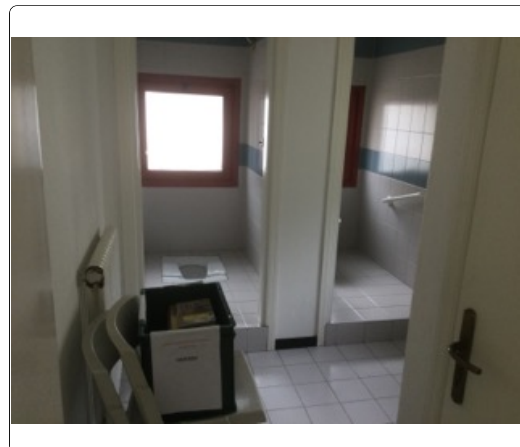


| Larghezza: | Quantità: | Metri Lineari |
|------------|-----------|---------------|
|            | 1         | 0             |

Stima scheda € 7.500,00

Note integrative:

Esempio

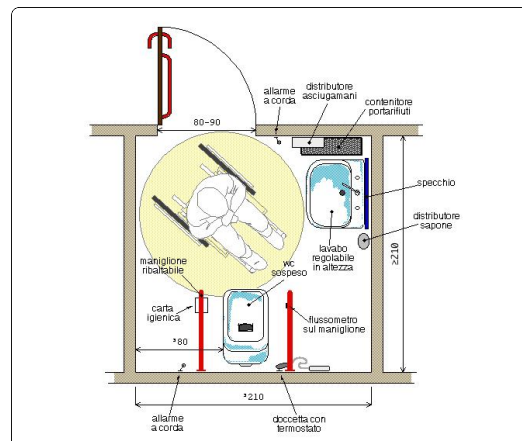

BIBLIOTECA R. MALINVERNI

5

n. intervento

Via Sioggio, 11

16

Criticità rilevata

Assenza di **maniglione orizzontale** sulla porta

Localizzazione intervento

Servizi igienici riservati

1° Piano

Descrizione dell'intervento

**Inserimento** di maniglione orizzontale ad un'altezza compresa tra cm 85 e 95 dal pavimento, sul lato interno della porta. L'oggetto faciliterà la chiusura della porta dietro di sé per chi, in carrozzina, ha poco spazio di manovra.

Materiale proposto:

Riferimenti alla normativa

D.M. 236/89 art. 4.1.1 - 4.1.3 - 8.0.1 - 8.1.1 - 8.1.3

D.P.R. 503/96 art. 15 - 23

L.R. Veneto n.16/2007 art. 1 - 3 - 14  
Dgr. n.841/2009 (allegato A) art. 2.3  
Dgr. n.1428/2011 (allegato A)  
Dgr. n.1428/2011 (allegato B) art. 9 - 11

Foto del rilievo




| Larghezza: | Quantità: | Metri Lineari |
|------------|-----------|---------------|
|            | 2         | 0             |

Stima scheda € 328,00

Note integrative:

Esempio

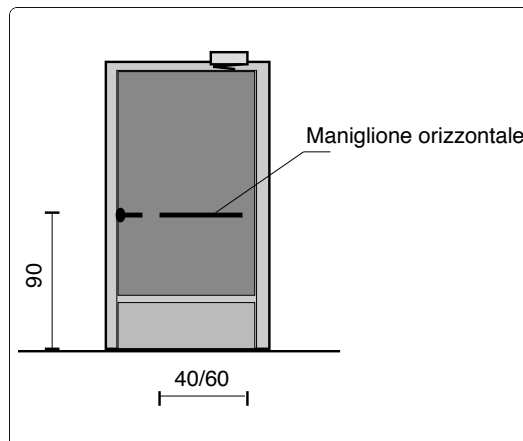

BIBLIOTECA R. MALINVERNI

5

n. intervento

Via Sioggio, 11

17

Criticità rilevata

Assenza di **maniglione orizzontale** sulla porta

Localizzazione intervento

Atrio interno

1° Piano

Descrizione dell'intervento

**Inserimento** di maniglione orizzontale ad un'altezza compresa tra cm 85 e 95 dal pavimento, sul lato interno della porta. L'oggetto faciliterà la chiusura della porta dietro di sé per chi, in carrozzina, ha poco spazio di manovra.

Materiale proposto:


Riferimenti alla normativa

D.M. 236/89 art. 4.1.1 - 4.1.3 - 8.0.1 - 8.1.1 - 8.1.3

D.P.R. 503/96 art. 15 - 23

L.R. Veneto n.16/2007 art. 1 - 3 - 14  
Dgr. n.841/2009 (allegato A) art. 2.3  
Dgr. n.1428/2011 (allegato A)  
Dgr. n.1428/2011 (allegato B) art. 9 - 11

Foto del rilievo

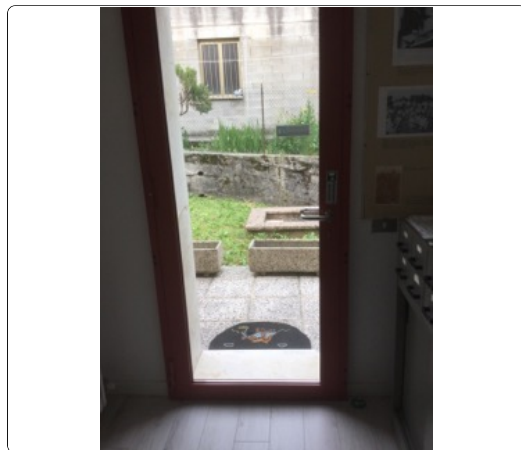


| Larghezza: | Quantità: | Metri Lineari |
|------------|-----------|---------------|
|            | 1         | 0             |

**Stima scheda €.** 164,00

Note integrative:

Esempio

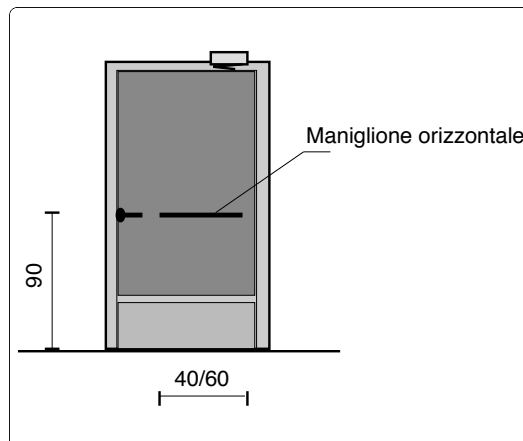



BIBLIOTECA R. MALINVERNI

5

n. intervento

Via Sioggio, 11

19

Criticità rilevata

Corrimano: assenza/inadeguatezza

Localizzazione intervento

Accesso edificio

Esterno

Descrizione dell'intervento

**Inserimento** di corrimano: nel caso di un uso da parte di persone adulte il corrimano dovrà avere preferibilmente sezione con diametro di mm 40, nel caso di maggior uso da parte di bambini il diametro non dovrà superare i 30 mm. I corrimani utilizzati da parte degli adulti saranno posti ad un'altezza compresa tra 90 e 100 cm, quelli utilizzati da parte dei bambini andranno posti a un'altezza compresa tra cm 60 e cm 75. In caso di utenza mista si consiglia l'utilizzo di doppio corrimano posto alle due altezze. Il corrimano dovrà essere prolungato di cm 30 oltre il primo e l'ultimo gradino. La distanza tra il corrimano e la parete dovrà essere compresa tra i 4 e i 5 cm. Affinché le mensole di fissaggio al muro non costituiscano ostacolo sarà indispensabile posizionarle sulla parte inferiore del corrimano. Il materiale dovrà assicurare una presa sicura (anti-scivolo) ed essere gradevole al tatto. Il corrimano deve essere sempre presente su entrambi i lati della scala.

Larghezza:    Quantità:    Metri Lineari

**Stima scheda €.** 660,00

Note integrative:

Materiale proposto:

**Metallo**

Riferimenti alla normativa


Legge 118/1971 art. 27  
Legge 41/1986 art. 32  
Legge 104/1992 art. 24  
D.M. 236/89 art. 4.1.10 - 4.1.11 - 8.0.1 - 8.1.10  
D.P.R. 503/96 art. 7 - 23  
D.L. 626/94 art. 30  
Legge 81/08 art. 63

L.R. Veneto n.16/2007 art. 1 - 3 - 14  
Dgr. n.841/2009 (allegato A) art. 2.3  
Dgr. n.1428/2011 (allegato A)  
Dgr. n.1428/2011 (allegato B) art. 19

Foto del rilievo



Esempio

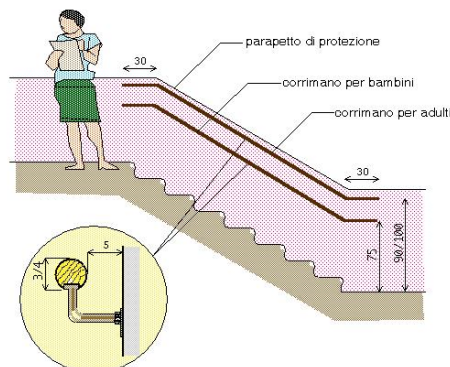



BIBLIOTECA R. MALINVERNI

5

n. intervento

Via Sioggio, 11

20

Criticità rilevata  
Assenza di **tettoia di protezione**

Localizzazione intervento

Accesso edificio

2° Piano

Descrizione dell'intervento

**Inserimento** di tettoia di protezione da posizionare in corrispondenza della porta e di parte del marciapiede. La tettoia con struttura in alluminio, avrà la funzione di proteggere dagli agenti atmosferici (pioggia, neve) e dall'eccessivo soleggiamento in modo da consentire una confortevole permanenza nelle aree esterne dell'edificio.

Materiale proposto:

**Metallo**

Riferimenti alla normativa

Consigliato

L.R. Veneto n.16/2007 art. 1 - 3 - 14  
Dgr. n.841/2009 (allegato A) art. 2.3  
Dgr. n.1428/2011 (allegato A)  
Dgr. n.1428/2011 (allegato B) art. 24

Foto del rilievo




| Larghezza: | Quantità: | Metri Lineari |
|------------|-----------|---------------|
| 24,5       |           | 0             |

**Stima scheda €.** 7.595,00

Note integrative:

Pensilina di 7 m. per 3,50 di profondità.

Esempio

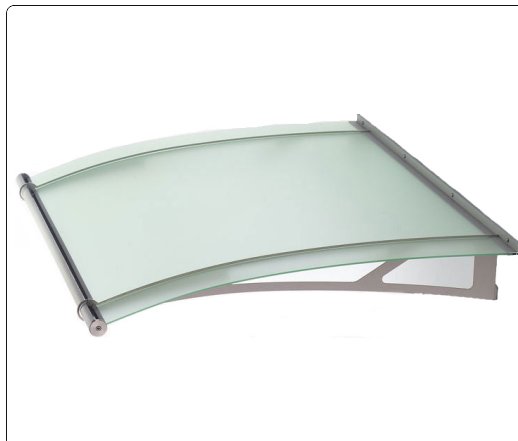

BIBLIOTECA R. MALINVERNI

5

n. intervento

Via Sioggio, 11

21

Criticità rilevata

Assenza di **maniglione orizzontale** sulla porta

Localizzazione intervento

Atrio interno

2° Piano

Descrizione dell'intervento

**Inserimento** di maniglione orizzontale ad un'altezza compresa tra cm 85 e 95 dal pavimento, sul lato interno della porta. L'oggetto faciliterà la chiusura della porta dietro di sé per chi, in carrozzina, ha poco spazio di manovra.

Materiale proposto:

Riferimenti alla normativa

D.M. 236/89 art. 4.1.1 - 4.1.3 - 8.0.1 -  
8.1.1 - 8.1.3

D.P.R. 503/96 art. 15 - 23

L.R. Veneto n.16/2007 art. 1 - 3 - 14  
Dgr. n.841/2009 (allegato A) art. 2.3  
Dgr. n.1428/2011 (allegato A)  
Dgr. n.1428/2011 (allegato B) art. 9 - 11

Foto del rilievo




| Larghezza: | Quantità: | Metri Lineari |
|------------|-----------|---------------|
|            | 1         | 0             |

Stima scheda € 164,00

Note integrative:

Esempio

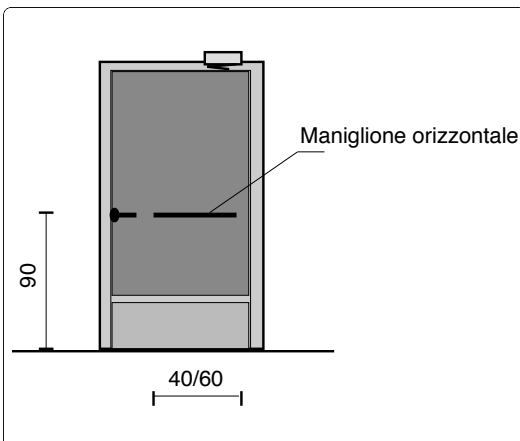

BIBLIOTECA R. MALINVERNI

5

n. intervento

Via Sioggio, 11

22

Criticità rilevata  
banda segnalazione pericolo: assenza

Localizzazione intervento

Biblioteca

Descrizione dell'intervento

Applicazione di **nastro adesivo plastico** colorato, atto a segnalare un ostacolo, fornire un'opportuna segnalazione visiva di un dislivello nel pavimento, creare contrasto cromatico traalzata e pedata sui gradini di una scala.


Materiale proposto:

Riferimenti alla normativa

Legge 118/1971 art. 27  
Legge 41/1986 art. 32  
Legge 104/1992 art. 24  
D.M. 236/89 art. 4.1.2 - 4.1.10 - 4.2.1

L.R. Veneto n.16/2007 art. 1 - 3 - 14  
Dgr. n.841/2009 (allegato A) art. 2.3  
Dgr. n.1428/2011 (allegato A)  
Dgr. n.1428/2011 (allegato B) art. 19

Foto del rilievo

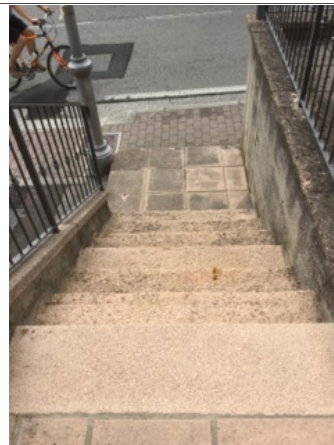


Larghezza:    Quantità:    Metri Lineari

Stima scheda € 216,00

Note integrative:

Si suggerisce l'uso di una vernice idonea.

Esempio

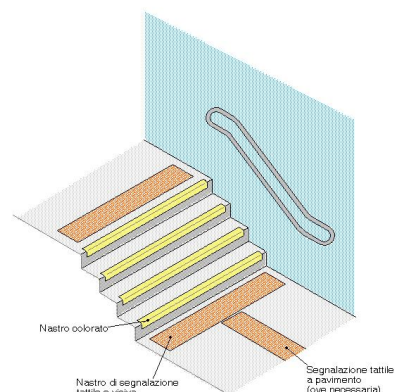

BIBLIOTECA R. MALINVERNI

5

n. intervento

Via Sioggio, 11

23

Criticità rilevata  
sconnessione del gradino

Localizzazione intervento

Accesso edificio

Materiale proposto:

**Metallo**

Riferimenti alla normativa

L.R. 6  
5.3.1  
D.M. 236  
4.1.10 - 8.1.10  
D.P.R. 503  
Art. 7

L.R. Veneto n.16/2007 art. 1 - 3 - 14  
Dgr. n.841/2009 (allegato A) art. 2.3  
Dgr. n.1428/2011 (allegato A)  
Dgr. n.1428/2011 (allegato B) art. 19

Descrizione dell'intervento


**Realizzazione** di gradini in **metallo**, previa demolizione degli esistenti. Il gradino dovrà avere pedata antisdrucciolevole a pianta preferibilmente rettangolare, di larghezza compresa tra 25 e 30 cm, alzata massima di cm 16 e lunghezza non inferiore a cm 120. L'andamento dei gradini sarà per quanto possibile regolare e costante nel rapporto alzata-pedata, con profilo continuo a spigoli arrotondati. L'alzata presenterà una colorazione contrastante con quella della pedata per garantirne la facile percezione anche a persone ipovedenti. La rampa sarà costituita da non più di 10-13 alzate, in caso contrario sarà necessario intramezzarla con uno o più pianerottoli di arresto con profondità minima di cm 120. Nel caso in cui l'intervento riguardi il restauro di un gradino isolato all'interno di una rampa preesistente si dovrà garantire la riproduzione delle condizioni originali al fine di assicurare l'omogeneità della rampa. Il gradino isolato all'interno di un piano dovrà essere opportunamente segnalato tramite differenziazione cromatica e tattile.

| Larghezza: | Quantità: | Metri Lineari |
|------------|-----------|---------------|
| 12         |           | 0             |

Foto del rilievo



Esempio

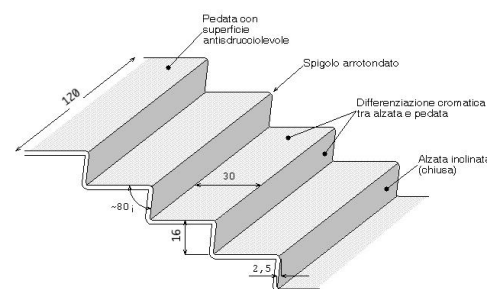

**Stima scheda €.** 1.800,00

Note integrative:

Sostituire corrimano esistente ed aggiungere dove non c'è.