



COMUNE LUGO DI VICENZA (VI)

PIANO DI ELIMINAZIONE DELLE BARRIERE ARCHITETTONICHE

EX CASA CAPPELLANO - SEDE ASSOCIAZIONI

**EX CASA CAPPELLANO - SEDE ASSOCIAZIONI****07**

Via Vigne

Priorità**15624**

L'edificio, oggetto di ristrutturazione, è stato completato solo al piano terra, dove ora è accessibile alle associazioni. Gli spogliatoi al piano seminterrato attualmente utilizzati dalla squadra di calcio non si possono rendere accessibili. I piani superiori, attualmente non ancora agibili, sono da rendere accessibili tramite elevatore per il quale è stata individuata una possibile soluzione.

Destinazione d'uso		Nome edificio			
Asilo nido ☐ Scuola materna ☐ Scuola elementare ☐ Scuola media inf. ☐ Scuola media sup. Uman. ☐ Scuola media sup. Comm. ☐ Scuola media sup. Tecn. ☐ Direzione didattica ☐ Uff. pubbl. statale ☐ Uff. pubbl. regionale ☐ Uff. pubbl. provinciale ☐ Uff. pubbl. comunale ☐ Azienda municipalizzata ☐ Chiesa ☐ Cimitero ☐ Ufficio postale ☐ Istituto di credito ☐ Poliambulatorio ☐ Ospedale ☐ Day hospital ☐ U.S.L. ☐ Casa protetta, R.S.A. ☐ Centro sociale anziani ☐ Centro handicap ☐ Centro sportivo polifunz. ☐ Centro sport. natatorio ☐ Centro sport. atletica ☐ Centro sport. calcio ☐ Centro sport. tennis ☐ Palestra pubblica ☐ Centro ippico ☐ Centro culturale ☐ Museo, pinacoteca ☐ Teatro, cinematografo ☐ Albergo, hotel, pens. ☐ Rist., pizz., birreria ☐ Esercizio commerciale ☐ Attrezz. fieristica ☐ Pubblica sicurezza ☐ Sede giudiziaria ☐ Stazione aut.,ferr. ☐ Vari rivolti al pubbl. ☐ Luogo turistico ☐		EX CASA CAPPELLANO - SEDE ASSOCIAZIONI			
		Presenza di utenti Motori ☒ Sensoriali ☒ Cognitivi ☒ Bambini 0-3 ☒ Anziani >85 ☒	Frequenza Bassa ☐ Media ☐ Alta ☐ Nessuna ☒		
		Concentrazione di funzioni Bassa ☒ Media ☐ Alta ☐ Nessuna ☐			
		Collocazione ambientale Centro storico ☒ Area urbana ☐ Periferia ☐	Condizione ambientale STRADA CON TRAFFICO VEICOLARE/PEDONALE Scarso ☒ Medio ☐ Alto ☐		
		Edificio storico ☒	Interesse turistico Basso ☐ Medio ☐ Alto ☐ Nessuno ☒		
Interventi previsti					
<table border="0"> <tr> <td> parcheggio ☐ segnaletica esterna ☒ segnaletica interna ☐ percorso esterno ☒ percorso interno ☐ pavimentazione esterna ☐ pavimentazione interna ☐ pensilina di protezione ☐ rampa fissa esterna ☒ rampa fissa interna ☐ servoscala esterno ☐ servoscala interno ☐ corrimano esterno ☒ corrimano interno ☒ </td> <td> ascensore esterno ☒ ascensore interno ☐ accesso principale ☐ accesso secondario ☐ soglie, zerbini ☐ ausili esterni ☐ mod. vano ascens. ☐ mod. cabina ascens. ☐ mod.comandi ascens. ☐ modifica infissi ☐ adeguam. serv. igienici ☐ costruz. serv. igienici ☐ mod.strutt.murarie ☐ inserimento stalli ☐ adeguamento arredi ☐ </td> </tr> </table>				parcheggio ☐ segnaletica esterna ☒ segnaletica interna ☐ percorso esterno ☒ percorso interno ☐ pavimentazione esterna ☐ pavimentazione interna ☐ pensilina di protezione ☐ rampa fissa esterna ☒ rampa fissa interna ☐ servoscala esterno ☐ servoscala interno ☐ corrimano esterno ☒ corrimano interno ☒	ascensore esterno ☒ ascensore interno ☐ accesso principale ☐ accesso secondario ☐ soglie, zerbini ☐ ausili esterni ☐ mod. vano ascens. ☐ mod. cabina ascens. ☐ mod.comandi ascens. ☐ modifica infissi ☐ adeguam. serv. igienici ☐ costruz. serv. igienici ☐ mod.strutt.murarie ☐ inserimento stalli ☐ adeguamento arredi ☐
parcheggio ☐ segnaletica esterna ☒ segnaletica interna ☐ percorso esterno ☒ percorso interno ☐ pavimentazione esterna ☐ pavimentazione interna ☐ pensilina di protezione ☐ rampa fissa esterna ☒ rampa fissa interna ☐ servoscala esterno ☐ servoscala interno ☐ corrimano esterno ☒ corrimano interno ☒	ascensore esterno ☒ ascensore interno ☐ accesso principale ☐ accesso secondario ☐ soglie, zerbini ☐ ausili esterni ☐ mod. vano ascens. ☐ mod. cabina ascens. ☐ mod.comandi ascens. ☐ modifica infissi ☐ adeguam. serv. igienici ☐ costruz. serv. igienici ☐ mod.strutt.murarie ☐ inserimento stalli ☐ adeguamento arredi ☐				
Costo totale degli interventi proposti		Variabile temporale			
Minimo da 0 a 10.000 ☐ Contenuto da 10.000 a 25.000 ☒ Medio da 25.000 a 50.000 ☐ Alto oltre 50.000 ☐		Lavori previsti entro i primi 12 mesi a partire dal 9.08.2021 ☐			
Criteri assoggettati a correttivi		PRIORITA' FINALE:			
Edificio o ambienti di proprietà ☒ Edificio o ambienti dati in uso o gestione ☐ Completamento interventi già avviati ☒ Avvio di nuovo progetto ☐		PUNTI 15.624 VG-valutazione generale dell'accessibilità MEDIAMENTE ACCESSIBILE			
					



COMUNE LUGO DI VICENZA (VI)

EX CASA CAPPELLANO - SEDE ASSOCIAZIONI

SCHEDE DEGLI INTERVENTI

INTERVENTI NEGLI EDIFICI


- puntuale
- lineare
- d'un'area

Scala
1:50

Elaborato
13/08/2021
Aggiornamento
13/08/2021



Studio incaricato
Laboratorio Città
di Lucia Lancerin Architetto
Collaboratori
Dott. Leris Fantini, Arch. Anna Manea

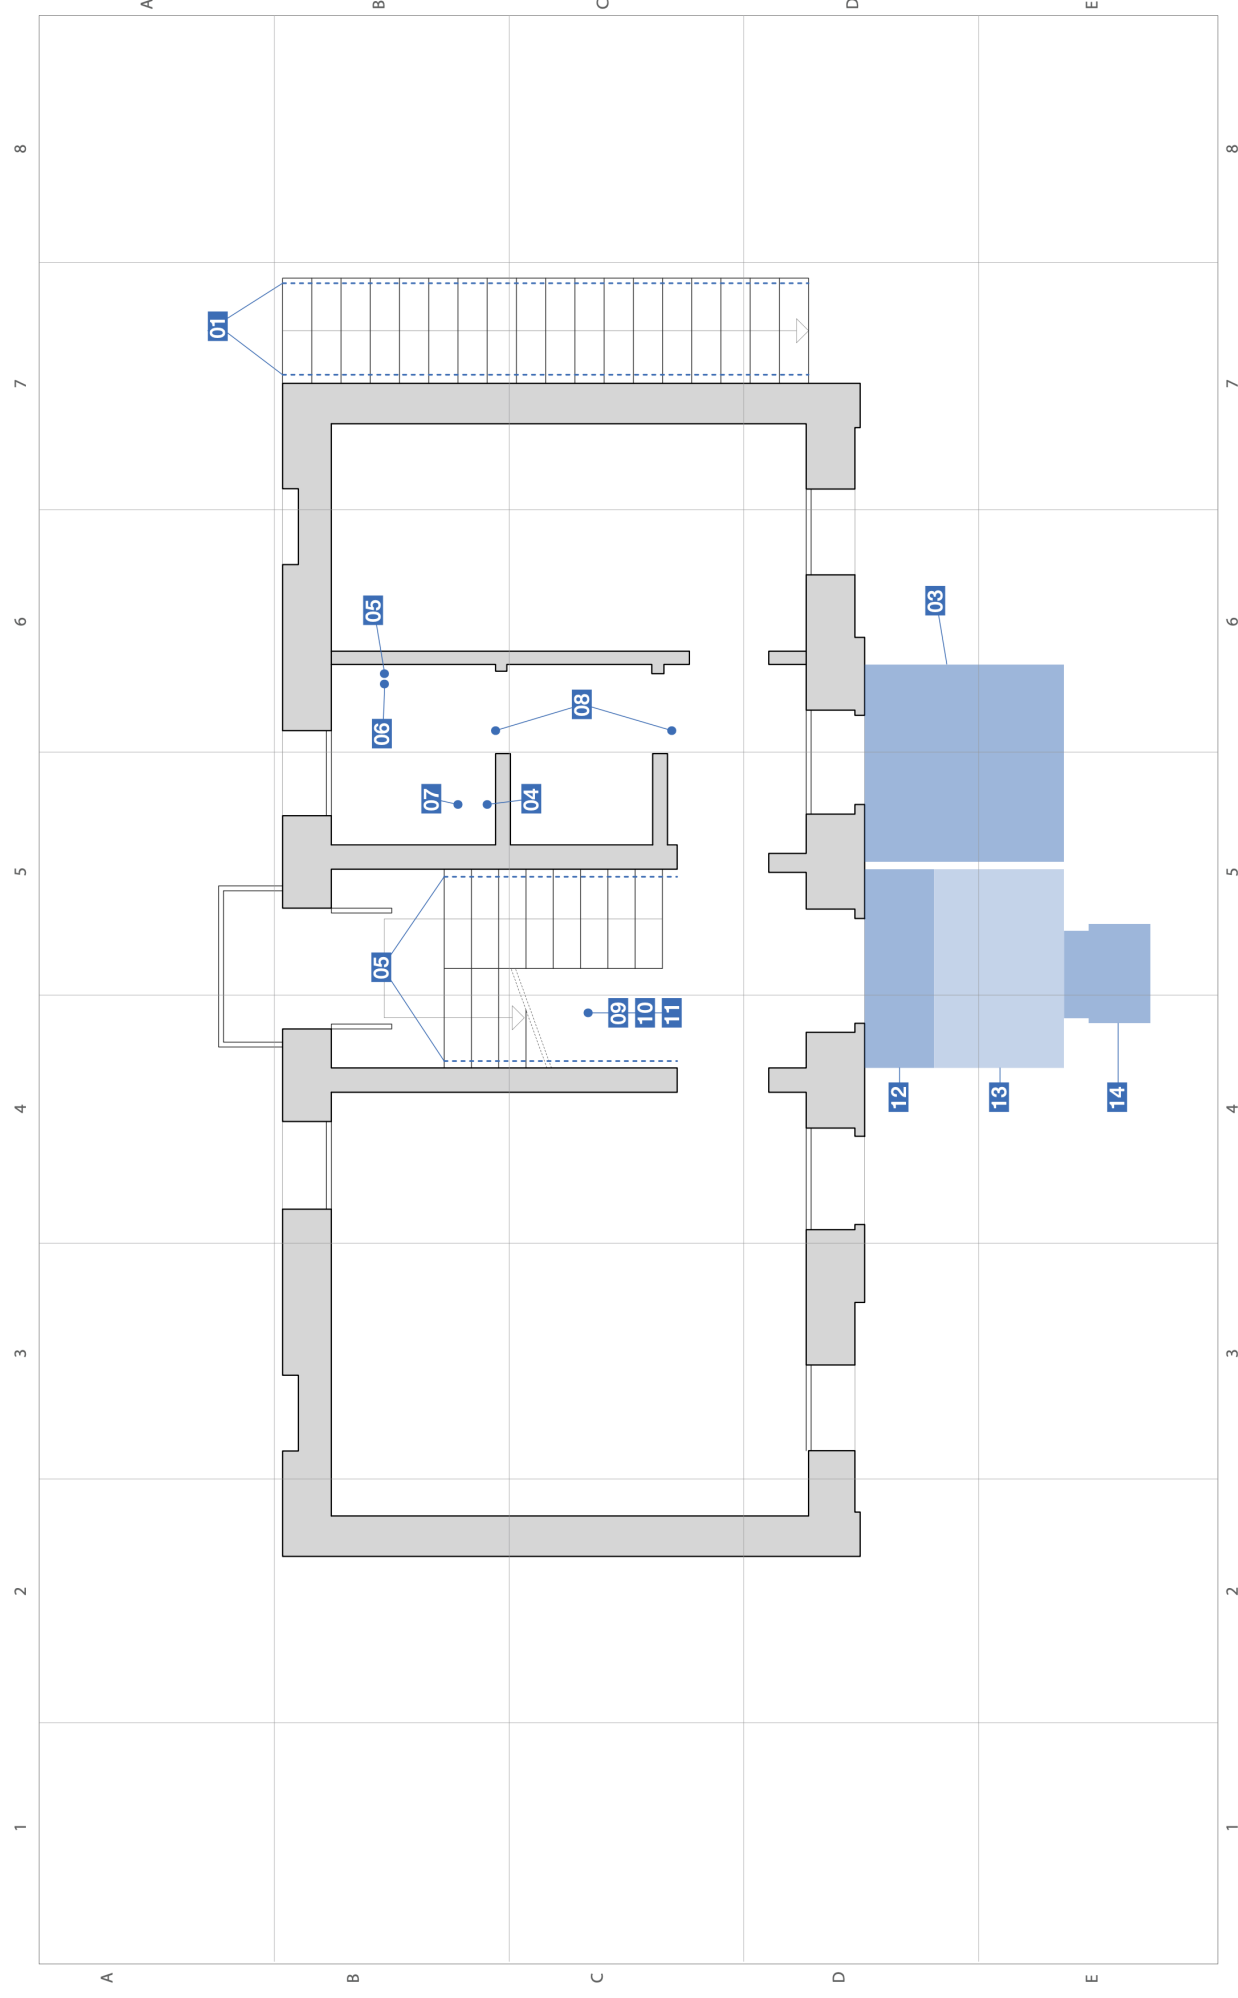

EX CASA CAPPELLANO - SEDE ASSOCIAZIONI

7

n. intervento

Via Vigne

01

Criticità rilevata

Corrimano: assenza/inadeguatezza

Localizzazione intervento

Area esterna

Esterno

Descrizione dell'intervento

Inserimento di corrimano: nel caso di un uso da parte di persone adulte il corrimano dovrà avere preferibilmente sezione con diametro di mm 40, nel caso di maggior uso da parte di bambini il diametro non dovrà superare i 30 mm. I corrimani utilizzati da parte degli adulti saranno posti ad un'altezza compresa tra 90 e 100 cm, quelli utilizzati da parte dei bambini andranno posti a un'altezza compresa tra cm 60 e cm 75. In caso di utenza mista si consiglia l'utilizzo di doppio corrimano posto alle due altezze. Il corrimano dovrà essere prolungato di cm 30 oltre il primo e l'ultimo gradino. La distanza tra il corrimano e la parete dovrà essere compresa tra i 4 e i 5 cm. Affinché le mensole di fissaggio al muro non costituiscano ostacolo sarà indispensabile posizionarle sulla parte inferiore del corrimano. Il materiale dovrà assicurare una presa sicura (anti-scivolo) ed essere gradevole al tatto. Il corrimano deve essere sempre presente su entrambi i lati della scala.

Larghezza: Quantità: Metri Lineari

Stima scheda €. 1.200,00

Note integrative:

Materiale proposto:


Metallo

Riferimenti alla normativa


Legge 118/1971 art. 27
Legge 41/1986 art. 32
Legge 104/1992 art. 24
D.M. 236/89 art. 4.1.10 - 4.1.11 - 8.0.1 - 8.1.10
D.P.R. 503/96 art. 7 - 23
D.L. 626/94 art. 30
Legge 81/08 art. 63

L.R. Veneto n.16/2007 art. 1 - 3 - 14
Dgr. n.841/2009 (allegato A) art. 2.3
Dgr. n.1428/2011 (allegato A)
Dgr. n.1428/2011 (allegato B) art. 19

Foto del rilievo

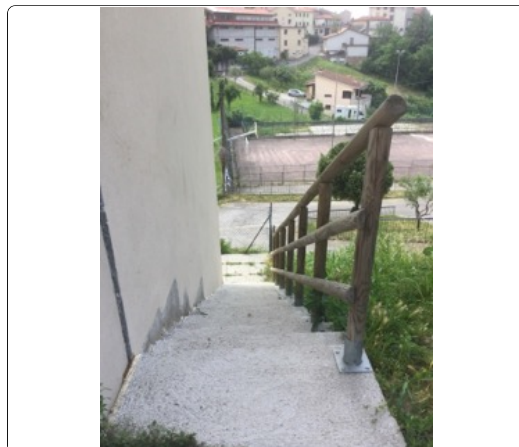

Esempio

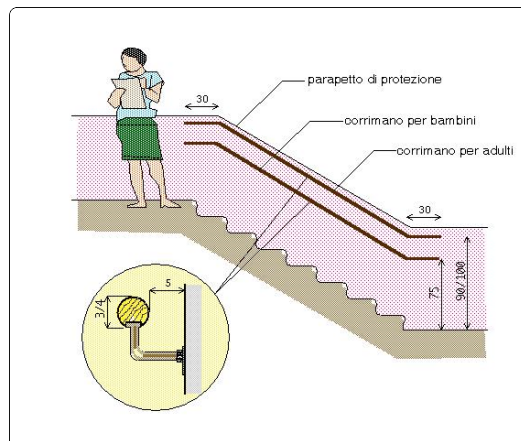

EX CASA CAPPELLANO - SEDE ASSOCIAZIONI

7

n. intervento

Via Vigne

02

Criticità rilevata
Segnaletica a pavimento: **assenza**

Localizzazione intervento

Area esterna

Esterno

Descrizione dell'intervento

Realizzazione di fascia a pavimento di facile **percezione tattile e visiva**, atta a segnalare **l'inizio e la fine di una rampa scala** a persone non vedenti e ipovedenti.

La fascia tattilo-plantare dovrà essere collocata 20 cm. prima dell'inizio rampa e a 20 cm. dopo fine rampa. La segnaletica dovrà avere una profondità di cm. 60 ed una larghezza pari alla rampa di scale.

Al fine di rafforzare per ragioni di sicurezza e di orientamento l'andamento della o delle rampe di scale, si suggerisce all'inizio e al termine di ogni rampa di inserire una segnaletica tattile sul corrimano

Materiale proposto:

**Tipo LogesVetEvolution
PVC**

Riferimenti alla normativa

Legge 118/1971 art. 27
Legge 41/1986 art. 32
Legge 104/1992 art. 24
D.M. 236/89 art. 4.1.10 - 8.1.10
D.P.R. 503/96 art. 7 - 13 - 17
D.L. 626/94 art. 30
Legge 81/08 art. 63

L.R. Veneto n.16/2007 art. 1 - 3 - 14
Dgr. n.841/2009 (allegato A) art. 2.3
Dgr. n.1428/2011 (allegato A)
Dgr. n.1428/2011 (allegato B) art. 25

Foto del rilievo




Larghezza: Quantità: Metri Lineari

Stima scheda €. 1.700,00

Note integrative:

Esempio

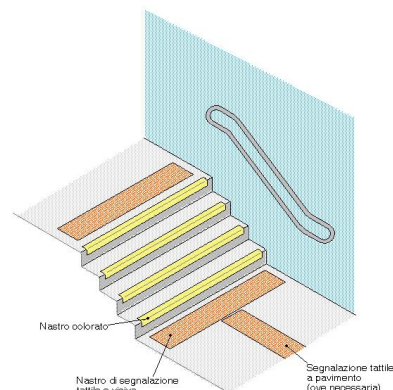

EX CASA CAPPELLANO - SEDE ASSOCIAZIONI

7

n. intervento

Via Vigne

03

Criticità rilevata
piattaforma elevatrice: assenza

Localizzazione intervento

Ascensori

Tutti i piani

Descrizione dell'intervento

Installazione di piattaforma elevatrice a **sollevamento elettrico** con sospensione a cinghie portanti

Portata 300 Kg

Velocità 0.15m/sec a regime con accelerazione e decelerazione a velocità variabile

Fermata/servizi 3/3

Corsa 6.20 m

Vano corsa: struttura metallica portante zincata a caldo, crociere di irrigidimento, tetto in lamiera coibentata, recinzione lato anteriore e posteriore in lamiera e lato sx in vetro stratificato fumé.

Dimensioni esterne 1450x1580 mm.

Cabina di dimensioni 900x1200 mm con struttura portante in lamiera zincata, pareti rivestite in laminato plastico con colori a scelta, parete laterale sinistra in cristallo trasparente con corrimano, parete frontale, montanti d'angolo e cielino in lamiera plastificata color finto inox, pavimento rivestito in linoleum, illuminazione con faretti a led.

Larghezza:	Quantità:	Metri Lineari
	1	0

Materiale proposto:

Riferimenti alla normativa

Legge 118/1971 art. 27

Legge 41/1986 art. 32

Legge 104/1992 art. 24

D.M. 236/89 art. 4.1.13 - 8.1.13

D.P.R. 503/96 art. 15 - 23

L.R. Veneto n.16/2007 art. 1 - 3 - 14

Dgr. n.841/2009 (allegato A) art. 2.3

Dgr. n.1428/2011 (allegato A)

Dgr. n.1428/2011 (allegato B) art. 22

Foto del rilievo



Esempio



Stima scheda €. 12.500,00

Note integrative:

Il piano primo e secondo non sono agibili. Per collegarli prevedere elevatore esterno con spazio antistante alla porta sterno all'edificio con ingresso interno di fronte ai bagni al piano terra.

Il piano seminterrato non è reso accessibile perché al momento viene usato come spogliatoio per calciatori.

EX CASA CAPPELLANO - SEDE ASSOCIAZIONI

7

n. intervento

Via Vigne

04

Criticità rilevata
Pulsante sciacquone: **assenza**

Localizzazione intervento

Servizi igienici riservati

Piano terra

Descrizione dell'intervento

Inserimento di pulsante di scarico a fianco della tazza wc ad altezza di cm 60-70 dal pavimento. Il pulsante si azionerà con una lieve pressione ed avrà dimensioni e colorazione adeguate a consentirne un facile utilizzo.

Materiale proposto:

Riferimenti alla normativa

D.M. 236/89 art. 4.1.6 - 5.5 - 8.1.6
D.P.R. 503/96 art. 8

L.R. Veneto n.16/2007 art. 1 - 3 - 14
Dgr. n.841/2009 (allegato A) art. 2.3
Dgr. n.1428/2011 (allegato A)
Dgr. n.1428/2011 (allegato B) art. 14

Foto del rilievo



Larghezza:	Quantità:	Metri Lineari
	1	0

Stima scheda € 200,00

Note integrative:

Esempio



EX CASA CAPPELLANO - SEDE ASSOCIAZIONI

7

n. intervento

Via Vigne

05

Criticità rilevata
Specchio: **assenza**

Localizzazione intervento

Servizi igienici riservati

Piano terra

Descrizione dell'intervento

Inserimento di specchio, da fissare alla parete ad un'altezza non superiore a cm 90 dal pavimento.

Materiale proposto:

Riferimenti alla normativa

D.M. 236/89 art. 4.1.6 - 5.5 - 8.1.6
D.P.R. 503/96 art. 8

L.R. Veneto n.16/2007 art. 1 - 3 - 14
Dgr. n.841/2009 (allegato A) art. 2.3
Dgr. n.1428/2011 (allegato A)
Dgr. n.1428/2011 (allegato B) art. 14

Foto del rilievo



Larghezza:	Quantità:	Metri Lineari
	2	0

Stima scheda € 100,00

Note integrative:

Esempio



EX CASA CAPPELLANO - SEDE ASSOCIAZIONI

7

n. intervento

Via Vigne

06

Criticità rilevata
Rubinetteria **inadeguata**

Localizzazione intervento

Servizi igienici riservati

Piano terra

Descrizione dell'intervento

Sostituzione della rubinetteria esistente con modello con comandi a leva facilmente riconoscibili oppure ad erogazione automatica. Si sconsiglia l'utilizzo di leve troppo lunghe ed affusolate che possono risultare pericolose nel momento in cui una persona avvicina il viso al lavabo.

Una eventuale doccetta estraibile, dovrà avere dimensioni contenute, proporzionate alla forma del lavabo.


Materiale proposto:

Riferimenti alla normativa

Legge 118/1971 art. 27
Legge 41/1986 art. 32
Legge 104/1992 art. 24
D.M. 236/89 art. 4.1.6 - 5.5 - 8.1.6
D.P.R. 503/96 art. 8
D.L. 626/94 art. 30
Legge 81/08 art. 63

L.R. Veneto n.16/2007 art. 1 - 3 - 14
Dgr. n.841/2009 (allegato A) art. 2.3
Dgr. n.1428/2011 (allegato A)
Dgr. n.1428/2011 (allegato B) art. 14

Foto del rilievo

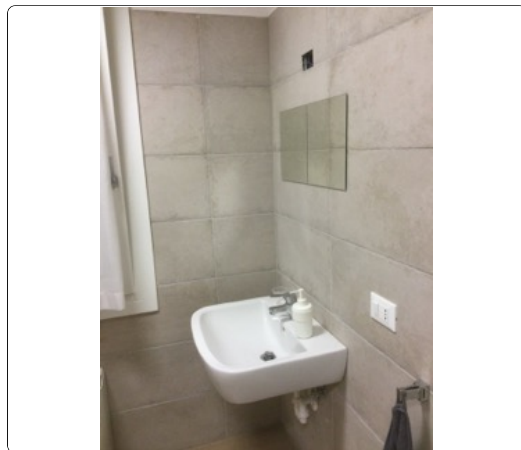


Larghezza:	Quantità:	Metri Lineari
	1	0

Stima scheda € 150,00

Note integrative:

Esempio

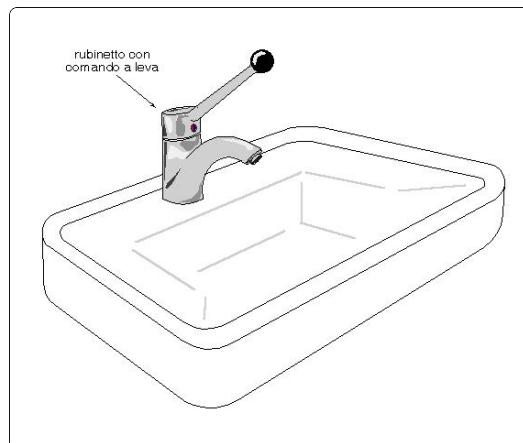

EX CASA CAPPELLANO - SEDE ASSOCIAZIONI

7

n. intervento

Via Vigne

07

Criticità rilevata
Sanitario di forma non idonea

Localizzazione intervento

Servizi igienici riservati

Piano terra

Descrizione dell'intervento

Sostituire il sanitario con un modello in cui non sia presente lo sgolo anteriore.

In tal caso si dovrà procedere con la scelta di un sanitario standard dotato di copri-water apposito con apertura frontale.

Oppure orientarsi su un prodotto già previsto di ugelli regolabili, posti all'interno del vaso o, utilizzare un copri-water dotato di ugelli per l'erogazione dell'acqua regolabili e dotato di comando miscelatore.

Materiale proposto:

Riferimenti alla normativa

Legge 118/1971 art. 27
Legge 41/1986 art. 32
Legge 104/1992 art. 24

L.R. Veneto n.16/2007 art. 1 - 3 - 14
Dgr. n.841/2009 (allegato A) art. 2.3
Dgr. n.1428/2011 (allegato A)
Dgr. n.1428/2011 (allegato B) art. 14

Foto del rilievo



Esempio

Larghezza:	Quantità:	Metri Lineari
	1	0

Stima scheda € 386,00

Note integrative:

EX CASA CAPPELLANO - SEDE ASSOCIAZIONI

7

n. intervento

Via Vigne

08

Criticità rilevata

Assenza di **maniglione verticale** sulla porta scorrevole.

Localizzazione intervento

Servizi igienici riservati

Piano terra

Descrizione dell'intervento

Inserimento di maniglione verticale posto ad un'altezza compresa tra cm 80 e 120 dal pavimento. L'oggetto faciliterà la chiusura/apertura della porta per chi, con problemi di prensilità, deve azionare la porta scorrevole. Il maniglione deve essere collocato sul lato estremo in modo da consentire la massima apertura dell'anta scorrevole. La luce netta non dovrà essere inferiore a cm 75.

Materiale proposto:

Riferimenti alla normativa

D.M. 236/89 art. 4.1.1 - 4.1.3 - 8.0.1 -
8.1.1 - 8.1.3
D.P.R. 503/96 art. 15 - 23

L.R. Veneto n.16/2007 art. 1 - 3 - 14
Dgr. n.841/2009 (allegato A) art. 2.3
Dgr. n.1428/2011 (allegato A)
Dgr. n.1428/2011 (allegato B) art. 9 - 11

Foto del rilievo




Larghezza:	Quantità:	Metri Lineari
	2	0

Stima scheda € 328,00

Note integrative:

Esempio

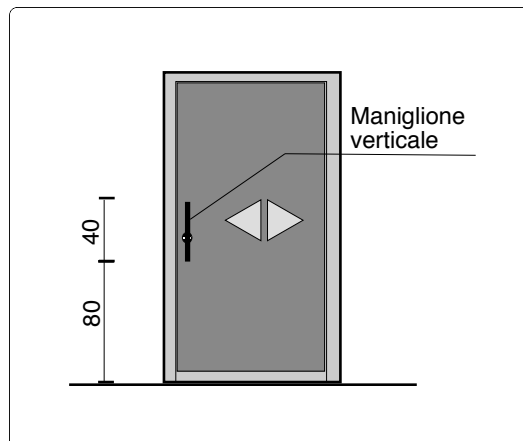

EX CASA CAPPELLANO - SEDE ASSOCIAZIONI

7

n. intervento

Via Vigne

09

Criticità rilevata
Corrimano: assenza/inadeguatezza

Localizzazione intervento

Scale

Piano terra

Descrizione dell'intervento

Inserimento di corrimano: nel caso di un uso da parte di persone adulte il corrimano dovrà avere preferibilmente sezione con diametro di mm 40, nel caso di maggior uso da parte di bambini il diametro non dovrà superare i 30 mm. I corrimani utilizzati da parte degli adulti saranno posti ad un'altezza compresa tra 90 e 100 cm, quelli utilizzati da parte dei bambini andranno posti a un'altezza compresa tra cm 60 e cm 75. In caso di utenza mista si consiglia l'utilizzo di doppio corrimano posto alle due altezze. Il corrimano dovrà essere prolungato di cm 30 oltre il primo e l'ultimo gradino. La distanza tra il corrimano e la parete dovrà essere compresa tra i 4 e i 5 cm. Affinché le mensole di fissaggio al muro non costituiscano ostacolo sarà indispensabile posizionarle sulla parte inferiore del corrimano. Il materiale dovrà assicurare una presa sicura (anti-scivolo) ed essere gradevole al tatto. Il corrimano deve essere sempre presente su entrambi i lati della scala.

Larghezza: Quantità: Metri Lineari

Stima scheda €. 540,00

Note integrative:

Materiale proposto:


Metallo

Riferimenti alla normativa


Legge 118/1971 art. 27
Legge 41/1986 art. 32
Legge 104/1992 art. 24
D.M. 236/89 art. 4.1.10 - 4.1.11 - 8.0.1 - 8.1.10
D.P.R. 503/96 art. 7 - 23
D.L. 626/94 art. 30
Legge 81/08 art. 63

L.R. Veneto n.16/2007 art. 1 - 3 - 14
Dgr. n.841/2009 (allegato A) art. 2.3
Dgr. n.1428/2011 (allegato A)
Dgr. n.1428/2011 (allegato B) art. 19

Foto del rilievo

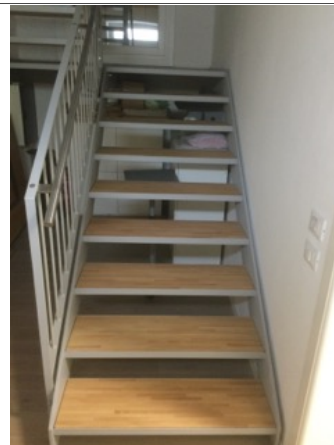

Esempio

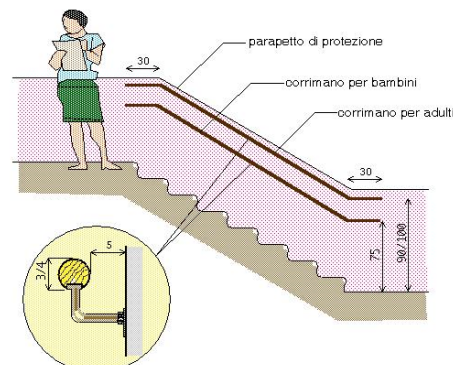

EX CASA CAPPELLANO - SEDE ASSOCIAZIONI

7

n. intervento

Via Vigne

10

Criticità rilevata
Corrimano: assenza/inadeguatezza

Localizzazione intervento

Scale

1° Piano

Descrizione dell'intervento

Inserimento di corrimano: nel caso di un uso da parte di persone adulte il corrimano dovrà avere preferibilmente sezione con diametro di mm 40, nel caso di maggior uso da parte di bambini il diametro non dovrà superare i 30 mm. I corrimani utilizzati da parte degli adulti saranno posti ad un'altezza compresa tra 90 e 100 cm, quelli utilizzati da parte dei bambini andranno posti a un'altezza compresa tra cm 60 e cm 75. In caso di utenza mista si consiglia l'utilizzo di doppio corrimano posto alle due altezze. Il corrimano dovrà essere prolungato di cm 30 oltre il primo e l'ultimo gradino. La distanza tra il corrimano e la parete dovrà essere compresa tra i 4 e i 5 cm. Affinché le mensole di fissaggio al muro non costituiscano ostacolo sarà indispensabile posizionarle sulla parte inferiore del corrimano. Il materiale dovrà assicurare una presa sicura (anti-scivolo) ed essere gradevole al tatto. Il corrimano deve essere sempre presente su entrambi i lati della scala.

Larghezza: Quantità: Metri Lineari

Stima scheda €. 540,00

Note integrative:

Materiale proposto:


Metallo

Riferimenti alla normativa


Legge 118/1971 art. 27
Legge 41/1986 art. 32
Legge 104/1992 art. 24
D.M. 236/89 art. 4.1.10 - 4.1.11 - 8.0.1 - 8.1.10
D.P.R. 503/96 art. 7 - 23
D.L. 626/94 art. 30
Legge 81/08 art. 63

L.R. Veneto n.16/2007 art. 1 - 3 - 14
Dgr. n.841/2009 (allegato A) art. 2.3
Dgr. n.1428/2011 (allegato A)
Dgr. n.1428/2011 (allegato B) art. 19

Foto del rilievo

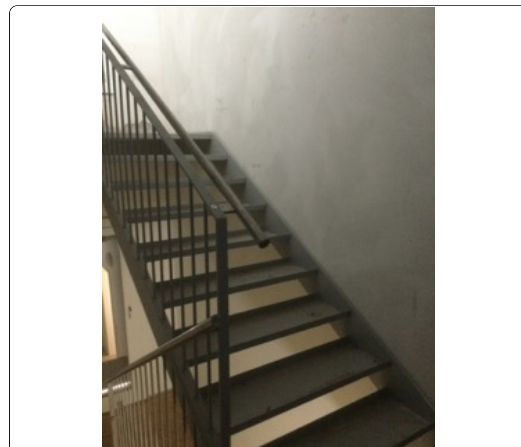

Esempio

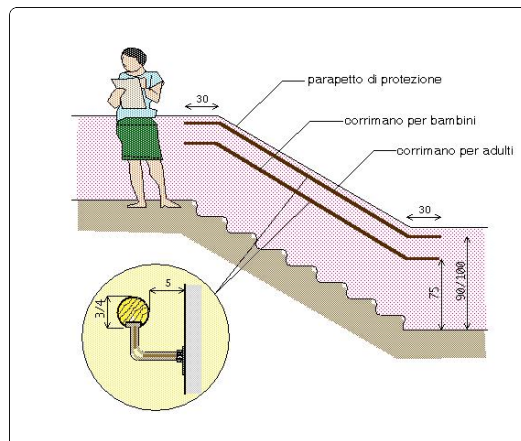

EX CASA CAPPELLANO - SEDE ASSOCIAZIONI

7

n. intervento

Via Vigne

11

Criticità rilevata
Corrimano: assenza/inadeguatezza

Localizzazione intervento

Scale

2° Piano

Descrizione dell'intervento

Inserimento di corrimano: nel caso di un uso da parte di persone adulte il corrimano dovrà avere preferibilmente sezione con diametro di mm 40, nel caso di maggior uso da parte di bambini il diametro non dovrà superare i 30 mm. I corrimani utilizzati da parte degli adulti saranno posti ad un'altezza compresa tra 90 e 100 cm, quelli utilizzati da parte dei bambini andranno posti a un'altezza compresa tra cm 60 e cm 75. In caso di utenza mista si consiglia l'utilizzo di doppio corrimano posto alle due altezze. Il corrimano dovrà essere prolungato di cm 30 oltre il primo e l'ultimo gradino. La distanza tra il corrimano e la parete dovrà essere compresa tra i 4 e i 5 cm. Affinché le mensole di fissaggio al muro non costituiscano ostacolo sarà indispensabile posizionarle sulla parte inferiore del corrimano. Il materiale dovrà assicurare una presa sicura (anti-scivolo) ed essere gradevole al tatto. Il corrimano deve essere sempre presente su entrambi i lati della scala.

Larghezza: Quantità: Metri Lineari

Stima scheda €. 540,00

Note integrative:

Piano primo e secondo non sono ancora agibili, il corrimano sarà posto da entrambi i lati della scala.

Materiale proposto:


Metallo

Riferimenti alla normativa


Legge 118/1971 art. 27
Legge 41/1986 art. 32
Legge 104/1992 art. 24
D.M. 236/89 art. 4.1.10 - 4.1.11 - 8.0.1 - 8.1.10
D.P.R. 503/96 art. 7 - 23
D.L. 626/94 art. 30
Legge 81/08 art. 63

L.R. Veneto n.16/2007 art. 1 - 3 - 14
Dgr. n.841/2009 (allegato A) art. 2.3
Dgr. n.1428/2011 (allegato A)
Dgr. n.1428/2011 (allegato B) art. 19

Foto del rilievo

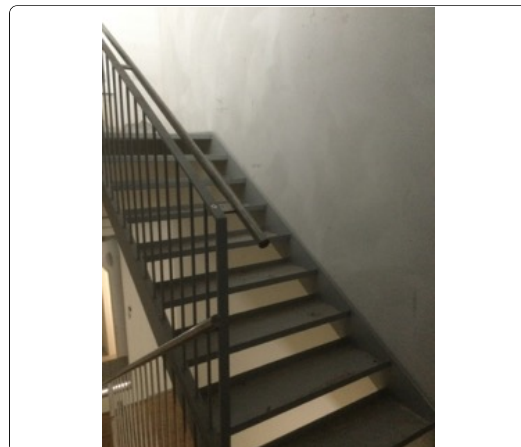

Esempio

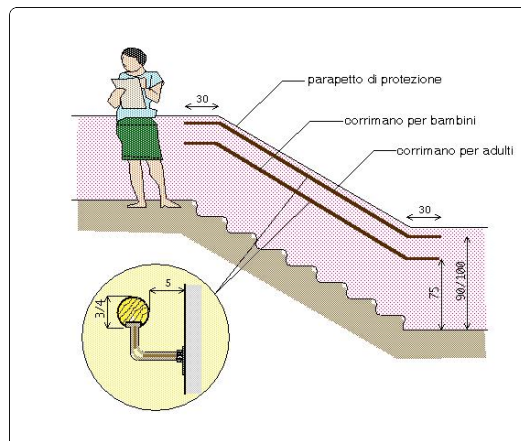

EX CASA CAPPELLANO - SEDE ASSOCIAZIONI

7

n. intervento

Via Vigne

12

Criticità rilevata
rampa: assenza

Localizzazione intervento

Accesso edificio

Esterno

Descrizione dell'intervento

Nuova realizzazione di rampa con rivestimento in ceramica per il superamento del dislivello.

La rampa dovrà avere una pendenza longitudinale tale da consentirne l'agevole superamento da parte di tutti (preferibilmente inferiore al 5%), e pendenza trasversale non superiore all'1%. La pavimentazione dovrà essere antisdrucciolevole, uniforme e compatta. La rampa dovrà avere larghezza non inferiore a cm 90 (se possibile larghezza 150 cm) ed essere dotata di cordoli battiruota laterali di altezza non inferiore a cm 10. Per lunghezze superiori a 10 m sarà necessario interrompere la rampa con un piano orizzontale intermedio di dimensioni non inferiori a cm 150x150.

Materiale proposto:

Conglomerato cementizio

Riferimenti alla normativa

Legge 118/1971 art. 27
Legge 41/1986 art. 32
Legge 104/1992 art. 24
D.M. 236/89 art. 4.1.11 - 8.0.1 - 8.1.11
D.P.R. 503/96 art. 7 - 23

L.R. Veneto n.16/2007 art. 1 - 3 - 14
Dgr. n.841/2009 (allegato A) art. 2.3
Dgr. n.1428/2011 (allegato A)
Dgr. n.1428/2011 (allegato B) art. 20

Foto del rilievo




Larghezza:	Quantità:	Metri Lineari
1,87		0

Stima scheda €. 860,20

Note integrative:

Esempio

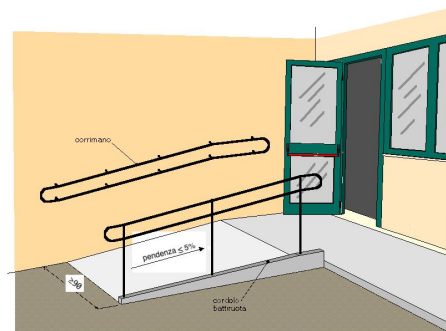

EX CASA CAPPELLANO - SEDE ASSOCIAZIONI

7

n. intervento

Via Vigne

13

Criticità rilevata

Presenza di sconnessioni, buche isolate, deformazioni della pavimentazione esterna o assenza di porzioni di essa.

Localizzazione intervento

Accesso edificio



Esterno

Descrizione dell'intervento

Adeguamento della pavimentazione dissestata tramite **demolizione e rifacimento del tappetino d'usura o sostituzione di parte di essa**, con finitura tale da rendere il piano di calpestio perfettamente complanare e raccordato adeguatamente alla pavimentazione esistente.

-
ATTENZIONE !
Occorre fare una buona rasatura della finitura superficiale per evitare di creare altre criticità sulla pavimentazione per le persone con difficoltà motorie.

Materiale proposto:

Conglomerato cementizio

Riferimenti alla normativa

Legge 118/1971 art. 27
Legge 41/1986 art. 32
Legge 104/1992 art. 24
D.P.R. 380/2001 art. 82
D.M. 236/89 art. 4.2.1 - 8.2.1
D.P.R. 503/96 art. 4 - 5

Larghezza:	Quantità:	Metri Lineari
2,2		0


Stima scheda €. 1.012,00

Note integrative:

Foto del rilievo



Esempio

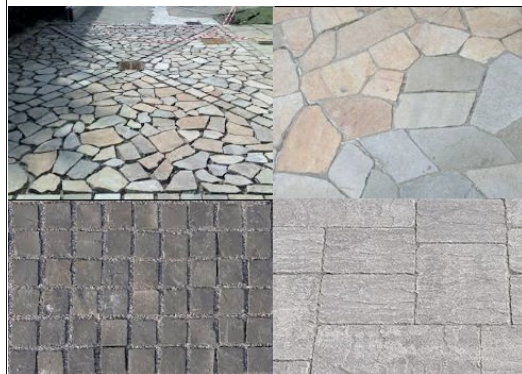

EX CASA CAPPELLANO - SEDE ASSOCIAZIONI

7

n. intervento

Via Vigne

14

Criticità rilevata

Presenza di sconnessioni, buche isolate, deformazioni della pavimentazione esterna o assenza di porzioni di essa.

Localizzazione intervento

Accesso edificio



Esterno

Descrizione dell'intervento

Adeguamento della pavimentazione dissestata tramite **demolizione e rifacimento del tappetino d'usura o sostituzione di parte di essa**, con finitura tale da rendere il piano di calpestio perfettamente complanare e raccordato adeguatamente alla pavimentazione esistente.

-
ATTENZIONE !
Occorre fare una buona rasatura della finitura superficiale per evitare di creare altre criticità sulla pavimentazione per le persone con difficoltà motorie.

Materiale proposto:

Asfalto

Riferimenti alla normativa


Legge 118/1971 art. 27
Legge 41/1986 art. 32
Legge 104/1992 art. 24
D.P.R. 380/2001 art. 82
D.M. 236/89 art. 4.2.1 - 8.2.1
D.P.R. 503/96 art. 4 - 5

Larghezza:	Quantità:	Metri Lineari
1,8		0

Foto del rilievo



Esempio

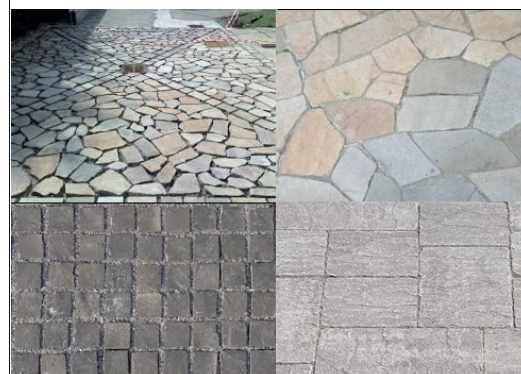

Stima scheda €. 140,76

Note integrative: