



COMUNE LUGO DI VICENZA (VI)

PIANO DI ELIMINAZIONE DELLE BARRIERE ARCHITETTONICHE

SCUOLE PRIMARIE IC NODARI



SCUOLE PRIMARIE IC NODARI

10

Via Matteotti, 6

Priorità

9945



Questo edificio necessita di interventi per essere resa completamente accessibile anche al piano inferiore. L'elevatore non ha le dimensioni adeguate per trasportare un a persona con disabilità in carrozzina (magari un po' grande) ed un accompagnatore. Se non è possibile ampliarlo in loco serve prevederne uno esterno. La rubinetteria a fotocellula dei bagni va adeguata nel getto (ora si bagna tutto il pavimento) oppure sostituita. Verificare se un nuovo percorso creato tra piano interrato e via Nuova Scuole, potrebbe essere ripensato in piano togliendo anche i gradini interni.

Destinazione d'uso		Nome edificio			
Asilo nido ☐ Scuola materna ☐ Scuola elementare ☒ Scuola media inf. ☐ Scuola media sup. Uman. ☐ Scuola media sup. Comm. ☐ Scuola media sup. Tecn. ☐ Direzione didattica ☐ Uff. pubbl. statale ☐ Uff. pubbl. regionale ☐ Uff. pubbl. provinciale ☐ Uff. pubbl. comunale ☐ Azienda municipalizzata ☐ Chiesa ☐ Cimitero ☐ Ufficio postale ☐ Istituto di credito ☐ Poliambulatorio ☐ Ospedale ☐ Day hospital ☐ U.S.L. ☐ Casa protetta, R.S.A. ☐ Centro sociale anziani ☐ Centro handicap ☐ Centro sportivo polifunz. ☐ Centro sport. natatorio ☐ Centro sport. atletica ☐ Centro sport. calcio ☐ Centro sport. tennis ☐ Palestra pubblica ☐ Centro ippico ☐ Centro culturale ☐ Museo, pinacoteca ☐ Teatro, cinematografo ☐ Albergo, hotel, pens. ☐ Rist., pizz., birreria ☐ Esercizio commerciale ☐ Attrezz. fieristica ☐ Pubblica sicurezza ☐ Sede giudiziaria ☐ Stazione aut.,ferr. ☐ Vari rivolti al pubbl. ☐ Luogo turistico ☐		SCUOLE PRIMARIE IC NODARI			
		Presenza di utenti Motori ☒ Sensoriali ☒ Cognitivi ☒ Bambini 0-3 ☒ Anziani >85 ☒	Frequenza Bassa ☐ Media ☐ Alta ☒ Nessuna ☐		
		Concentrazione di funzioni Bassa ☒ Media ☐ Alta ☐ Nessuna ☐			
		Collocazione ambientale Centro storico ☐ Area urbana ☒ Periferia ☐	Condizione ambientale STRADA CON TRAFFICO VEICOLARE/PEDONALE Scarso ☐ Medio ☒ Alto ☐		
		Edificio storico ☐	Interesse turistico Basso ☐ Medio ☐ Alto ☐ Nessuno ☒		
Interventi previsti					
<table border="0"> <tr> <td> parcheggio ☐ segnaletica esterna ☐ segnaletica interna ☐ percorso esterno ☒ percorso interno ☐ pavimentazione esterna ☐ pavimentazione interna ☐ pensilina di protezione ☐ rampa fissa esterna ☐ rampa fissa interna ☐ servoscala esterno ☐ servoscala interno ☒ corrimano esterno ☒ corrimano interno ☒ </td> <td> ascensore esterno ☐ ascensore interno ☐ accesso principale ☐ accesso secondario ☐ soglie, zerbini ☐ ausili esterni ☒ mod. vano ascens. ☐ mod. cabina ascens. ☐ mod.comandi ascens. ☐ modifica infissi ☐ adeguam. serv. igienici ☒ costruz. serv. igienici ☐ mod.strutt.murarie ☐ inserimento stalli ☐ adeguamento arredi ☒ </td> </tr> </table>				parcheggio ☐ segnaletica esterna ☐ segnaletica interna ☐ percorso esterno ☒ percorso interno ☐ pavimentazione esterna ☐ pavimentazione interna ☐ pensilina di protezione ☐ rampa fissa esterna ☐ rampa fissa interna ☐ servoscala esterno ☐ servoscala interno ☒ corrimano esterno ☒ corrimano interno ☒	ascensore esterno ☐ ascensore interno ☐ accesso principale ☐ accesso secondario ☐ soglie, zerbini ☐ ausili esterni ☒ mod. vano ascens. ☐ mod. cabina ascens. ☐ mod.comandi ascens. ☐ modifica infissi ☐ adeguam. serv. igienici ☒ costruz. serv. igienici ☐ mod.strutt.murarie ☐ inserimento stalli ☐ adeguamento arredi ☒
parcheggio ☐ segnaletica esterna ☐ segnaletica interna ☐ percorso esterno ☒ percorso interno ☐ pavimentazione esterna ☐ pavimentazione interna ☐ pensilina di protezione ☐ rampa fissa esterna ☐ rampa fissa interna ☐ servoscala esterno ☐ servoscala interno ☒ corrimano esterno ☒ corrimano interno ☒	ascensore esterno ☐ ascensore interno ☐ accesso principale ☐ accesso secondario ☐ soglie, zerbini ☐ ausili esterni ☒ mod. vano ascens. ☐ mod. cabina ascens. ☐ mod.comandi ascens. ☐ modifica infissi ☐ adeguam. serv. igienici ☒ costruz. serv. igienici ☐ mod.strutt.murarie ☐ inserimento stalli ☐ adeguamento arredi ☒				
Costo totale degli interventi proposti		Variabile temporale			
Minimo da 0 a 10.000 ☐ Contenuto da 10.000 a 25.000 ☒ Medio da 25.000 a 50.000 ☐ Alto oltre 50.000 ☐		Lavori previsti entro i primi 12 mesi a partire dal 9.08.2021 ☐			
Criteri assoggettati a correttivi		PRIORITA' FINALE:			
Edificio o ambienti di proprietà ☒ Edificio o ambienti dati in uso o gestione ☐ Completamento interventi già avviati ☐ Avvio di nuovo progetto ☐		PUNTI 9.945 VG-valutazione generale dell'accessibilità MEDIAMENTE ACCESSIBILE			
					



COMUNE LUGO DI VICENZA (VI)

SCUOLE PRIMARIE IC NODARI

SCHEDE DEGLI INTERVENTI


10 SCUOLE PRIMARIA PEBA piano seminterrato LUGO DI VICENZA

INTERVENTI NEGLI EDIFICI
■ puntuale
■ lineare
■ d'un'area

Scala
1:100

Elaborato
13/08/2021
Aggiornamento
13/08/2021

Studio incaricato
Laboratorio Città
di Lucia Lancerin Architetto
Collaboratori
Dott. Leris Fantini, Arch. Anna Manea

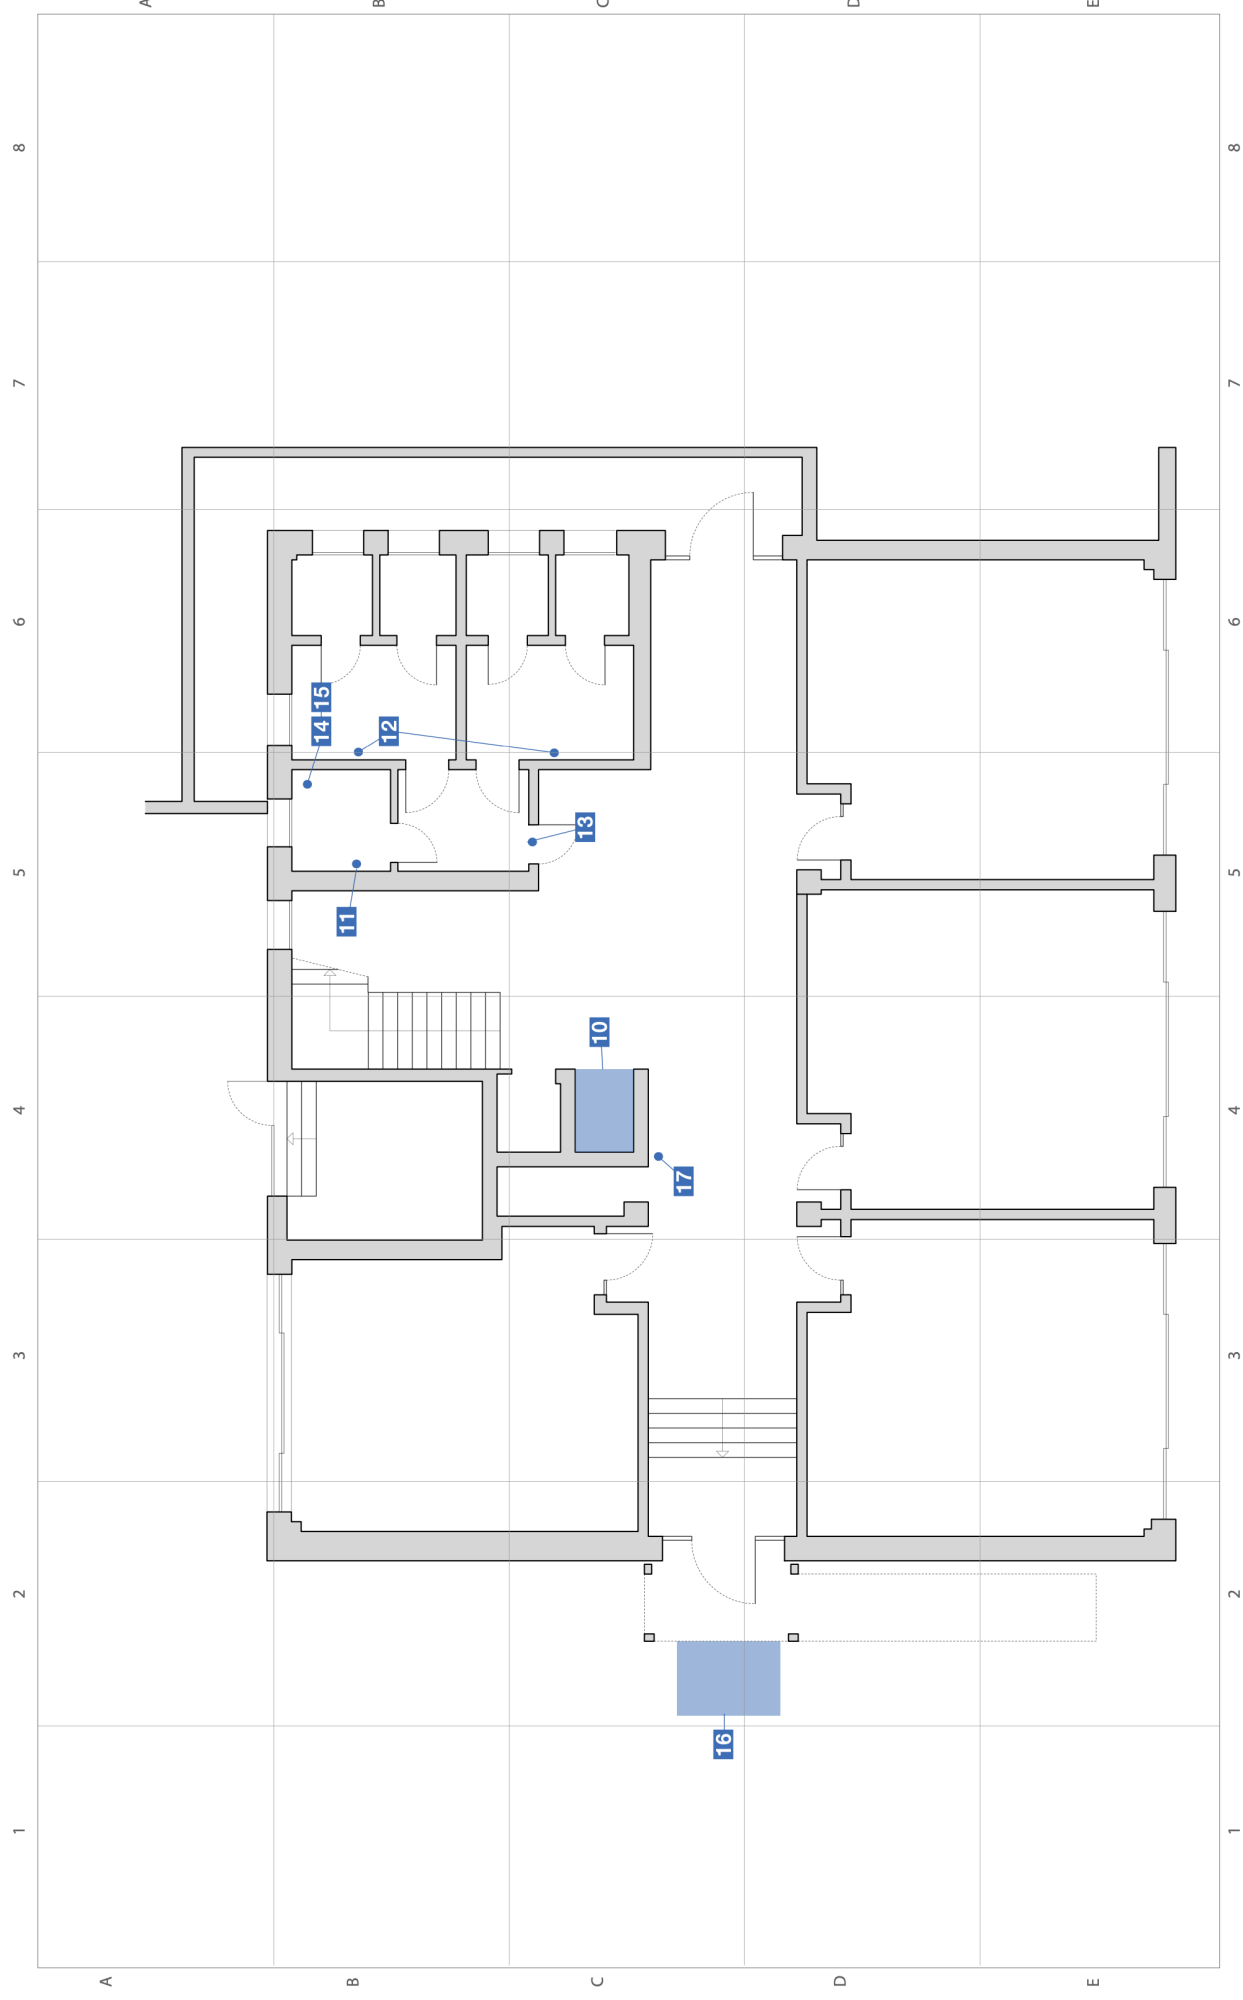

10 SCUOLE PRIMARIA

piano terra

PEBA

LUGO DI VICENZA

INTERVENTI NEGLI EDIFICI


- puntuale
- lineare
- d'un'area

Scala
1:100

Elaborato
13/08/2021
Aggiornamento
13/08/2021

Studio incaricato
Laboratorio Città
di Lucia Lancerin Architetto

Collaboratori
Dott. Leris Fantini, Arch. Anna Manea

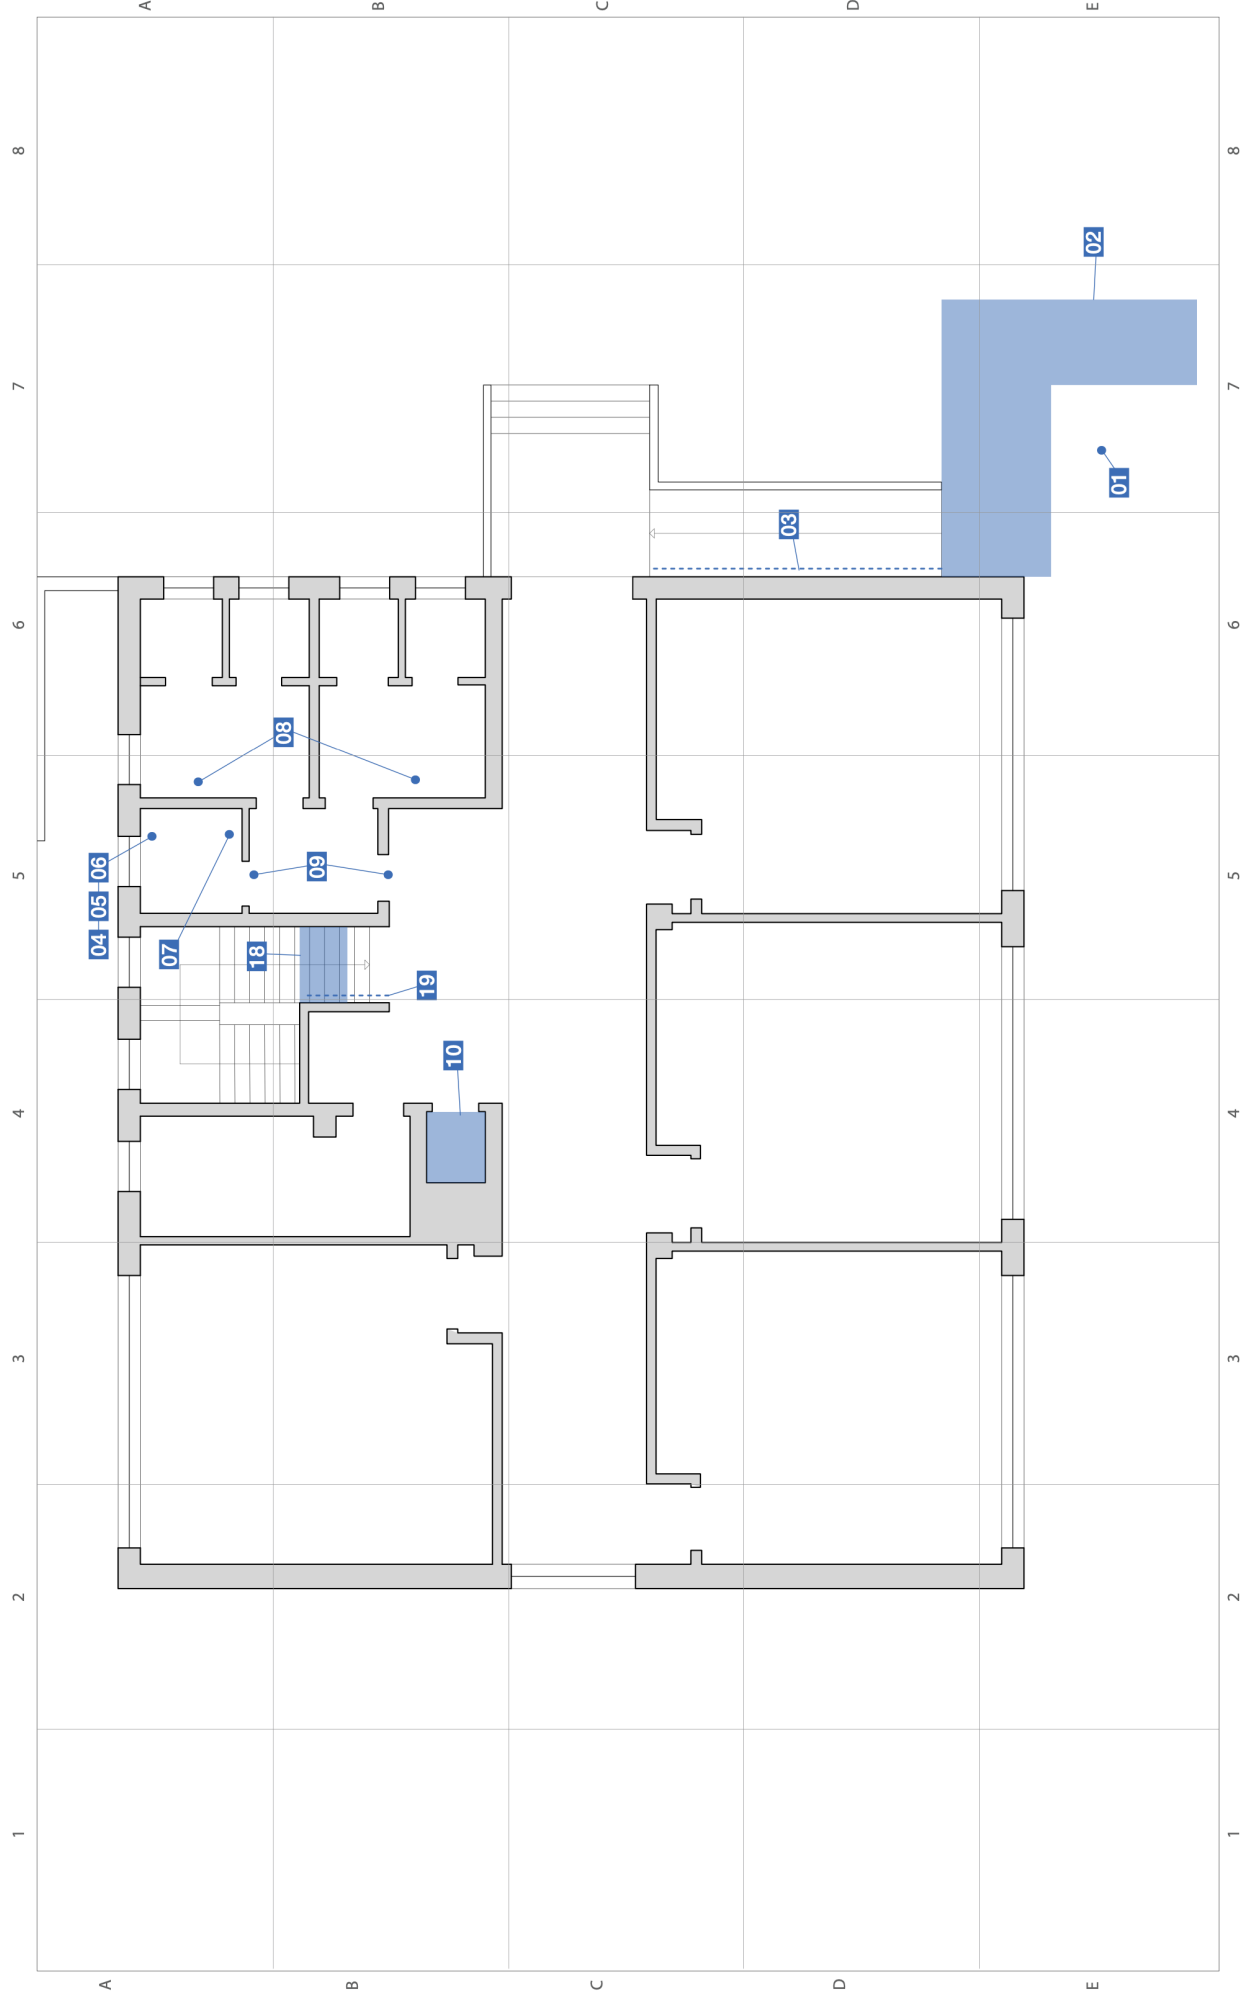

SCUOLE PRIMARIE IC NODARI

10

n. intervento

Via Matteotti, 6

01

Criticità rilevata

Campanello di chiamata/citofono: **posizione inadeguata**

Localizzazione intervento

Accesso edificio



Descrizione dell'intervento

Riposizionamento del terminale ad un'altezza compresa tra cm 110 e cm 130 dal piano di calpestio.

Materiale proposto:

Riferimenti alla normativa

Legge 118/1971 art. 27

Legge 41/1986 art. 32

Legge 104/1992 art. 24

D.M. 236/89 art. 4.1.5

L.R. Veneto n.16/2007 art. 1 - 3 - 14

Dgr. n.841/2009 (allegato A) art. 2.3

Dgr. n.1428/2011 (allegato A)

Dgr. n.1428/2011 (allegato B) art. 13

Foto del rilievo



Larghezza:	Quantità:	Metri Lineari
	1	0

Stima scheda €. 140,00

Note integrative:

Esempio

Nessuna immagine
di supporto

SCUOLE PRIMARIE IC NODARI

10

n. intervento

Via Matteotti, 6

02

Criticità rilevata

Presenza di sconnessioni, buche isolate, deformazioni della pavimentazione esterna o assenza di porzioni di essa.

Localizzazione intervento

Area esterna

Esterno

Descrizione dell'intervento

Adeguamento della pavimentazione dissestata tramite **demolizione e rifacimento del tappetino d'usura o sostituzione di parte di essa**, con finitura tale da rendere il piano di calpestio perfettamente complanare e raccordato adeguatamente alla pavimentazione esistente.

ATTENZIONE !
Occorre fare una buona rasatura della finitura superficiale per evitare di creare altre criticità sulla pavimentazione per le persone con difficoltà motorie.

Materiale proposto:

Asfalto

Riferimenti alla normativa

Legge 118/1971 art. 27
Legge 41/1986 art. 32
Legge 104/1992 art. 24
D.P.R. 380/2001 art. 82
D.M. 236/89 art. 4.2.1 - 8.2.1
D.P.R. 503/96 art. 4 - 5

Larghezza:	Quantità:	Metri Lineari
30		0

Stima scheda €. 2.346,00


Note integrative:

Percorso esterno da adeguare

Foto del rilievo



Esempio

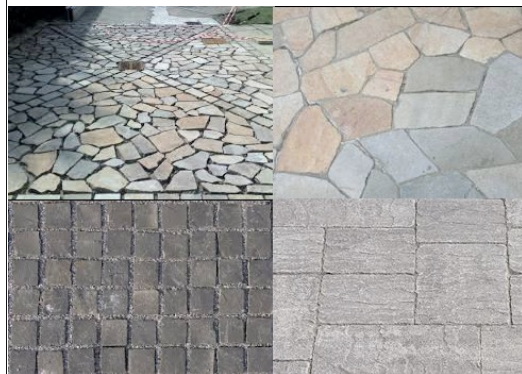

SCUOLE PRIMARIE IC NODARI

10

n. intervento

Via Matteotti, 6

03

Criticità rilevata

Corrimano: assenza/inadeguatezza

Localizzazione intervento

Accesso edificio

Esterno

Descrizione dell'intervento

Inserimento di corrimano: nel caso di un uso da parte di persone adulte il corrimano dovrà avere preferibilmente sezione con diametro di mm 40, nel caso di maggior uso da parte di bambini il diametro non dovrà superare i 30 mm. I corrimani utilizzati da parte degli adulti saranno posti ad un'altezza compresa tra 90 e 100 cm, quelli utilizzati da parte dei bambini andranno posti a un'altezza compresa tra cm 60 e cm 75. In caso di utenza mista si consiglia l'utilizzo di doppio corrimano posto alle due altezze. Il corrimano dovrà essere prolungato di cm 30 oltre il primo e l'ultimo gradino. La distanza tra il corrimano e la parete dovrà essere compresa tra i 4 e i 5 cm. Affinché le mensole di fissaggio al muro non costituiscano ostacolo sarà indispensabile posizionarle sulla parte inferiore del corrimano. Il materiale dovrà assicurare una presa sicura (anti-scivolo) ed essere gradevole al tatto. Il corrimano deve essere sempre presente su entrambi i lati della scala.

Larghezza: Quantità: Metri Lineari

Stima scheda €. 420,00

Note integrative:

Materiale proposto:


Metallo

Riferimenti alla normativa


Legge 118/1971 art. 27
Legge 41/1986 art. 32
Legge 104/1992 art. 24
D.M. 236/89 art. 4.1.10 - 4.1.11 - 8.0.1 - 8.1.10
D.P.R. 503/96 art. 7 - 23
D.L. 626/94 art. 30
Legge 81/08 art. 63

L.R. Veneto n.16/2007 art. 1 - 3 - 14
Dgr. n.841/2009 (allegato A) art. 2.3
Dgr. n.1428/2011 (allegato A)
Dgr. n.1428/2011 (allegato B) art. 19

Foto del rilievo

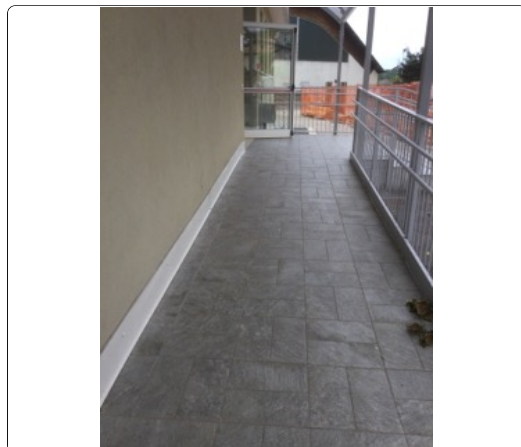

Esempio

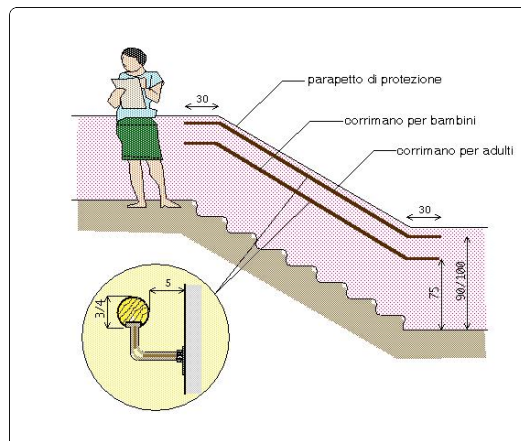

SCUOLE PRIMARIE IC NODARI

10

n. intervento

Via Matteotti, 6

04

Criticità rilevata
Sanitario di forma non idonea

Localizzazione intervento

Servizi igienici riservati

Piano terra

Descrizione dell'intervento

Sostituire il sanitario con un modello in cui non sia presente lo sgolo anteriore.

In tal caso si dovrà procedere con la scelta di un sanitario standard dotato di copri-water apposito con apertura frontale.

Oppure orientarsi su un prodotto già previsto di ugelli regolabili, posti all'interno del vaso o, utilizzare un copri-water dotato di ugelli per l'erogazione dell'acqua regolabili e dotato di comando miscelatore.

Materiale proposto:

Riferimenti alla normativa

Legge 118/1971 art. 27
Legge 41/1986 art. 32
Legge 104/1992 art. 24

L.R. Veneto n.16/2007 art. 1 - 3 - 14
Dgr. n.841/2009 (allegato A) art. 2.3
Dgr. n.1428/2011 (allegato A)
Dgr. n.1428/2011 (allegato B) art. 14

Foto del rilievo



Larghezza:	Quantità:	Metri Lineari
	1	0

Stima scheda € 386,00

Note integrative:

Esempio

SCUOLE PRIMARIE IC NODARI

10

n. intervento

Via Matteotti, 6

05

Criticità rilevata
Pulsante sciacquone: **assenza**

Localizzazione intervento

Servizi igienici riservati

Piano terra

Descrizione dell'intervento

Inserimento di pulsante di scarico a fianco della tazza wc ad altezza di cm 60-70 dal pavimento. Il pulsante si azionerà con una lieve pressione ed avrà dimensioni e colorazione adeguate a consentirne un facile utilizzo.

Materiale proposto:

Riferimenti alla normativa

D.M. 236/89 art. 4.1.6 - 5.5 - 8.1.6
D.P.R. 503/96 art. 8

L.R. Veneto n.16/2007 art. 1 - 3 - 14
Dgr. n.841/2009 (allegato A) art. 2.3
Dgr. n.1428/2011 (allegato A)
Dgr. n.1428/2011 (allegato B) art. 14

Foto del rilievo



Larghezza:	Quantità:	Metri Lineari
	1	0

Stima scheda € 200,00

Note integrative:

Il pulsante in posizione corretta, non funziona con lieve pressione.

Esempio



SCUOLE PRIMARIE IC NODARI

10

n. intervento

Via Matteotti, 6

06

Criticità rilevata
distributore carta igienica: posizione inadeguata

Localizzazione intervento

Servizi igienici riservati

Piano terra

Descrizione dell'intervento

Riposizionamento del distributore di carta igienica ad altezza di 80 dal piano di calpestio e cm 80 dalla parete posteriore o, nel caso di servizio privo di parete adiacente al sanitario, il porta rotolo deve essere inserito su un maniglione ribaltabile.

Materiale proposto:

Riferimenti alla normativa

D.M. 236/89 art. 4.1.6 - 5.5 - 8.1.6

D.P.R. 503/96 art. 8

L.R. Veneto n.16/2007 art. 1 - 3 - 14
Dgr. n.841/2009 (allegato A) art. 2.3
Dgr. n.1428/2011 (allegato A)
Dgr. n.1428/2011 (allegato B) art. 14

Foto del rilievo




Larghezza:	Quantità:	Metri Lineari
	1	0

Stima scheda € 40,00

Note integrative:

Esempio

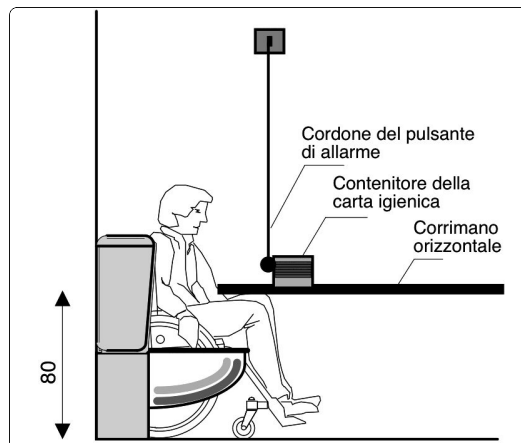

SCUOLE PRIMARIE IC NODARI

10

n. intervento

Via Matteotti, 6

07

Criticità rilevata
Specchio: **assenza**

Localizzazione intervento

Servizi igienici riservati

Piano terra

Descrizione dell'intervento

Inserimento di specchio, da fissare alla parete ad un'altezza non superiore a cm 90 dal pavimento.

Materiale proposto:

Riferimenti alla normativa

D.M. 236/89 art. 4.1.6 - 5.5 - 8.1.6
D.P.R. 503/96 art. 8

L.R. Veneto n.16/2007 art. 1 - 3 - 14
Dgr. n.841/2009 (allegato A) art. 2.3
Dgr. n.1428/2011 (allegato A)
Dgr. n.1428/2011 (allegato B) art. 14

Foto del rilievo



Larghezza:	Quantità:	Metri Lineari
	1	0

Stima scheda € 50,00

Note integrative:

Esempio



SCUOLE PRIMARIE IC NODARI

10

n. intervento

Via Matteotti, 6

08

Criticità rilevata
Rubinetteria **inadeguata**

Localizzazione intervento

Servizi igienici generici

Piano terra

Descrizione dell'intervento

Sostituzione della rubinetteria esistente con modello con comandi a leva facilmente riconoscibili oppure ad erogazione automatica. Si sconsiglia l'utilizzo di leve troppo lunghe ed affusolate che possono risultare pericolose nel momento in cui una persona avvicina il viso al lavabo.

Una eventuale doccetta estraibile, dovrà avere dimensioni contenute, proporzionate alla forma del lavabo.


Materiale proposto:

Riferimenti alla normativa

Legge 118/1971 art. 27
Legge 41/1986 art. 32
Legge 104/1992 art. 24
D.M. 236/89 art. 4.1.6 - 5.5 - 8.1.6
D.P.R. 503/96 art. 8
D.L. 626/94 art. 30
Legge 81/08 art. 63

L.R. Veneto n.16/2007 art. 1 - 3 - 14
Dgr. n.841/2009 (allegato A) art. 2.3
Dgr. n.1428/2011 (allegato A)
Dgr. n.1428/2011 (allegato B) art. 14

Foto del rilievo

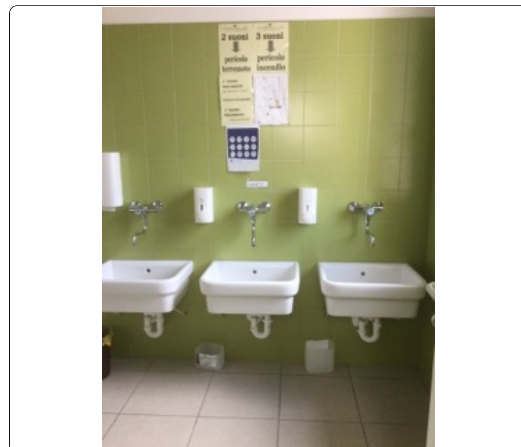


Larghezza:	Quantità:	Metri Lineari
	10	0

Stima scheda €. 1.500,00

Note integrative:

La rubinetteria automatica a pulsante, ha getto troppo forte o insufficiente e non usabile da tutti.

Esempio

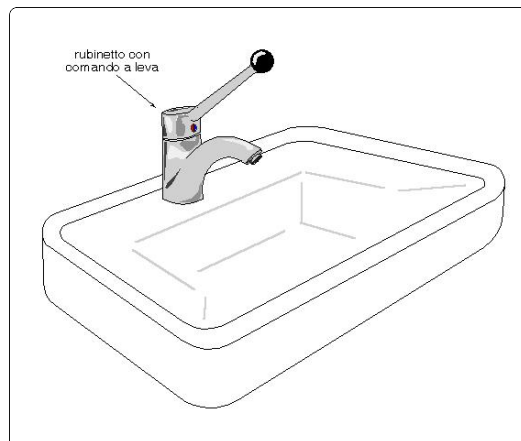

SCUOLE PRIMARIE IC NODARI

10

n. intervento

Via Matteotti, 6

09

Criticità rilevata

Assenza di **maniglione orizzontale** sulla porta

Localizzazione intervento

Servizi igienici generici

Piano terra

Descrizione dell'intervento

Inserimento di maniglione orizzontale ad un'altezza compresa tra cm 85 e 95 dal pavimento, sul lato interno della porta. L'oggetto faciliterà la chiusura della porta dietro di sé per chi, in carrozzina, ha poco spazio di manovra.

Materiale proposto:

Riferimenti alla normativa

D.M. 236/89 art. 4.1.1 - 4.1.3 - 8.0.1 - 8.1.1 - 8.1.3

D.P.R. 503/96 art. 15 - 23

L.R. Veneto n.16/2007 art. 1 - 3 - 14
Dgr. n.841/2009 (allegato A) art. 2.3
Dgr. n.1428/2011 (allegato A)
Dgr. n.1428/2011 (allegato B) art. 9 - 11

Foto del rilievo




Larghezza:	Quantità:	Metri Lineari
	2	0

Stima scheda €. 328,00

Note integrative:

Esempio

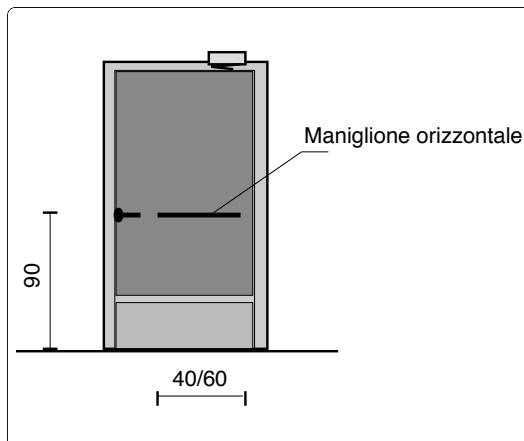

SCUOLE PRIMARIE IC NODARI

10

n. intervento

Via Matteotti, 6

10

Criticità rilevata
piattaforma elevatrice inadeguata

Localizzazione intervento

Ascensori

Tutti i piani

Descrizione dell'intervento

Installazione di piattaforma elevatrice con cabina (tipo "miniascensore") previa rimozione dell'esistente. Applicabile con guide su muro esistente oppure dotata di struttura autoportante. La cabina dovrà avere dimensioni minime di cm 80x120, con pulsantiera braille, luce di emergenza, maniglione e illuminazione interna, dispositivo di autolivellamento al piano. Portata utile minima di kg 130.

Materiale proposto:

Riferimenti alla normativa


L.R. 6
5.3.4
D.M. 236
4.1.13 - 8.1.13
D.P.R. 503
Art. 15 - 23

Larghezza:	Quantità:	Metri Lineari
	1	0

Foto del rilievo



Esempio

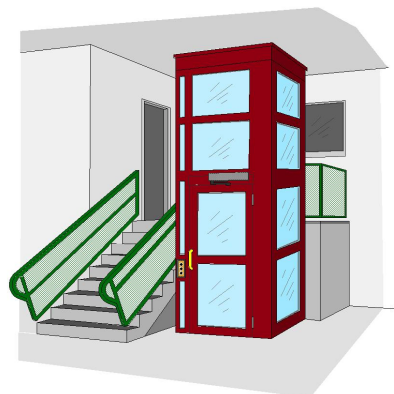

Stima scheda €. 12.000,00

Note integrative:

Dimensioni minime non adatte per una scuola in cui l'alunno disabile può avere carrozzina grande che non permette spazio per accompagnatore.

SCUOLE PRIMARIE IC NODARI

10

n. intervento

Via Matteotti, 6

11

Criticità rilevata
Specchio: **assenza**

Localizzazione intervento

Servizi igienici riservati

Descrizione dell'intervento

Inserimento di specchio, da fissare alla parete ad un'altezza non superiore a cm 90 dal pavimento.

Materiale proposto:

Riferimenti alla normativa

D.M. 236/89 art. 4.1.6 - 5.5 - 8.1.6
D.P.R. 503/96 art. 8

L.R. Veneto n.16/2007 art. 1 - 3 - 14
Dgr. n.841/2009 (allegato A) art. 2.3
Dgr. n.1428/2011 (allegato A)
Dgr. n.1428/2011 (allegato B) art. 14

Foto del rilievo



Larghezza:	Quantità:	Metri Lineari
	1	0

Stima scheda € 50,00

Note integrative:

Esempio



SCUOLE PRIMARIE IC NODARI

10

n. intervento

Via Matteotti, 6

12

Criticità rilevata
Rubinetteria **inadeguata**

Localizzazione intervento

Servizi igienici generici

Interrato

Descrizione dell'intervento

Sostituzione della rubinetteria esistente con modello con comandi a leva facilmente riconoscibili oppure ad erogazione automatica. Si sconsiglia l'utilizzo di leve troppo lunghe ed affusolate che possono risultare pericolose nel momento in cui una persona avvicina il viso al lavabo.

Una eventuale doccetta estraibile, dovrà avere dimensioni contenute, proporzionate alla forma del lavabo.

Materiale proposto:

Riferimenti alla normativa

Legge 118/1971 art. 27
Legge 41/1986 art. 32
Legge 104/1992 art. 24
D.M. 236/89 art. 4.1.6 - 5.5 - 8.1.6
D.P.R. 503/96 art. 8
D.L. 626/94 art. 30
Legge 81/08 art. 63

L.R. Veneto n.16/2007 art. 1 - 3 - 14
Dgr. n.841/2009 (allegato A) art. 2.3
Dgr. n.1428/2011 (allegato A)
Dgr. n.1428/2011 (allegato B) art. 14

Foto del rilievo




Larghezza:	Quantità:	Metri Lineari
	10	0

Stima scheda €. 1.500,00

Note integrative:

La rubinetteria automatica a pulsante, ha getto troppo forte o insufficiente e non usabile da tutti.

Esempio

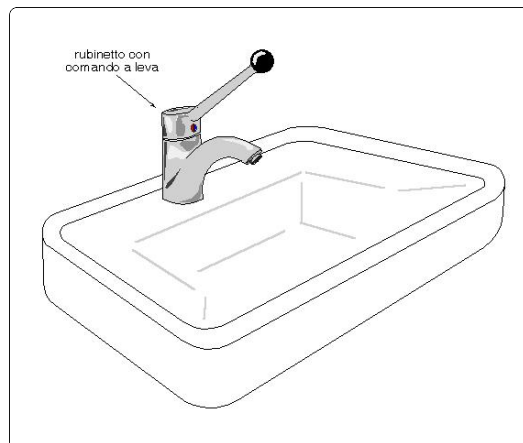

SCUOLE PRIMARIE IC NODARI

10

n. intervento

Via Matteotti, 6

13

Criticità rilevata

Assenza di **maniglione orizzontale** sulla porta

Localizzazione intervento

Servizi igienici generici

Interrato

Descrizione dell'intervento

Inserimento di maniglione orizzontale ad un'altezza compresa tra cm 85 e 95 dal pavimento, sul lato interno della porta. L'oggetto faciliterà la chiusura della porta dietro di sé per chi, in carrozzina, ha poco spazio di manovra.

Materiale proposto:

Riferimenti alla normativa

D.M. 236/89 art. 4.1.1 - 4.1.3 - 8.0.1 - 8.1.1 - 8.1.3

D.P.R. 503/96 art. 15 - 23

L.R. Veneto n.16/2007 art. 1 - 3 - 14
Dgr. n.841/2009 (allegato A) art. 2.3
Dgr. n.1428/2011 (allegato A)
Dgr. n.1428/2011 (allegato B) art. 9 - 11

Foto del rilievo




Larghezza:	Quantità:	Metri Lineari
	1	0

Stima scheda €. 164,00

Note integrative:

Esempio

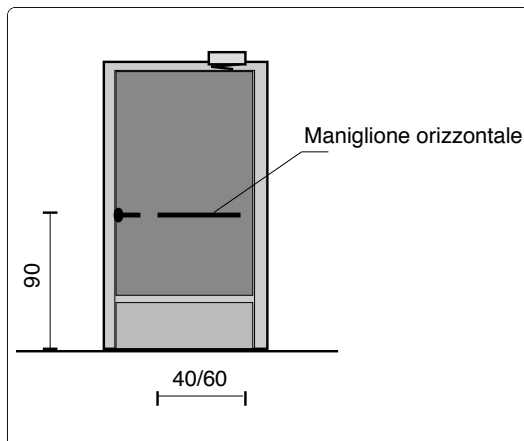

SCUOLE PRIMARIE IC NODARI

10

n. intervento

Via Matteotti, 6

14

Criticità rilevata
distributore carta igienica: posizione inadeguata

Localizzazione intervento

Servizi igienici riservati

Piano terra

Descrizione dell'intervento

Riposizionamento del distributore di carta igienica ad altezza di 80 dal piano di calpestio e cm 80 dalla parete posteriore o, nel caso di servizio privo di parete adiacente al sanitario, il porta rotolo deve essere inserito su un maniglione ribaltabile.

Materiale proposto:


Riferimenti alla normativa

D.M. 236/89 art. 4.1.6 - 5.5 - 8.1.6

D.P.R. 503/96 art. 8

L.R. Veneto n.16/2007 art. 1 - 3 - 14
Dgr. n.841/2009 (allegato A) art. 2.3
Dgr. n.1428/2011 (allegato A)
Dgr. n.1428/2011 (allegato B) art. 14

Foto del rilievo

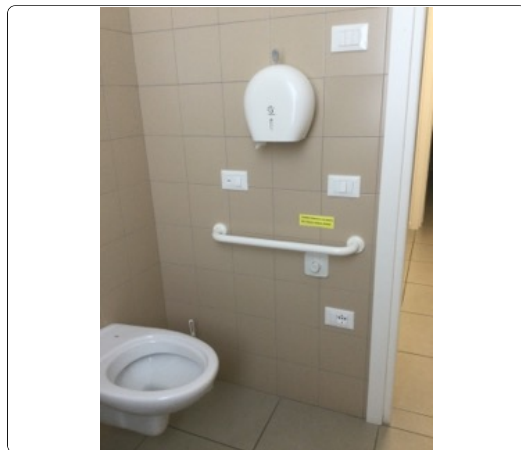


Larghezza:	Quantità:	Metri Lineari
	1	0

Stima scheda € 40,00

Note integrative:

Esempio

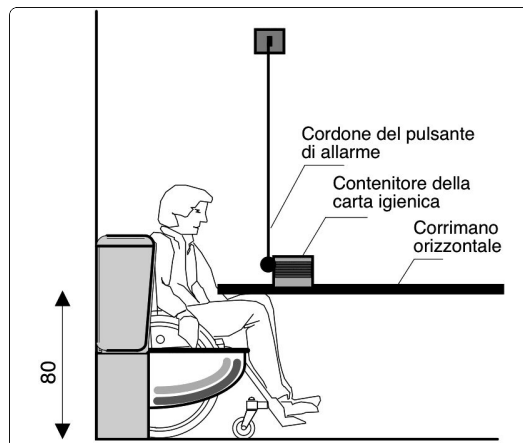

SCUOLE PRIMARIE IC NODARI

10

n. intervento

Via Matteotti, 6

15

Criticità rilevata
Arredi **mal posizionati**

Localizzazione intervento

Servizi igienici riservati



Interrato

Descrizione dell'intervento

Adeguamento dell'arredo esistente riposizionando i mobili in modo da non costituire ostacolo o intralcio al passaggio delle persone. In particolar modo, l'intralcio è provocato da un mobile dalla forma spigolosa, collocato su un percorso molto frequentato dalle persone.

Lo spazio minimo richiesto è proporzionale all'intensità del traffico pedonale e comunque non deve essere inferiore a cm. 150 di larghezza utile.

Materiale proposto:

Riferimenti alla normativa

D.M. 236/89 art. 4.1.7 - 8.1.4
D.P.R. 503/96 art. 15

Larghezza:	Quantità:	Metri Lineari
	1	0

Foto del rilievo



Esempio

Stima scheda €. 60,00

Note integrative:

SCUOLE PRIMARIE IC NODARI

10

n. intervento

Via Matteotti, 6

16

Criticità rilevata

Presenza di sconnessioni, buche isolate, deformazioni della pavimentazione esterna o assenza di porzioni di essa.

Localizzazione intervento

Area esterna

Esterno

Descrizione dell'intervento

Adeguamento della pavimentazione dissestata tramite **demolizione e rifacimento del tappetino d'usura o sostituzione di parte di essa**, con finitura tale da rendere il piano di calpestio perfettamente complanare e raccordato adeguatamente alla pavimentazione esistente.

ATTENZIONE !

Occorre fare una buona rasatura della finitura superficiale per evitare di creare altre criticità sulla pavimentazione per le persone con difficoltà motorie.

Materiale proposto:

Quadrotti in ghiaino

Riferimenti alla normativa

Legge 118/1971 art. 27
Legge 41/1986 art. 32
Legge 104/1992 art. 24
D.P.R. 380/2001 art. 82
D.M. 236/89 art. 4.2.1 - 8.2.1
D.P.R. 503/96 art. 4 - 5

Larghezza:	Quantità:	Metri Lineari
30		0

Stima scheda €. 3.396,00


Note integrative:

Percorso esterno da adeguare

Foto del rilievo



Esempio

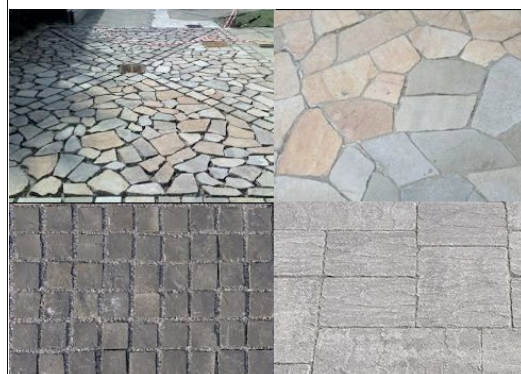

SCUOLE PRIMARIE IC NODARI

10

n. intervento

Via Matteotti, 6

17

Criticità rilevata

Estintore: **posizione inadeguata**

Localizzazione intervento

Atrio interno

Interrato

Descrizione dell'intervento

Riposizionamento di estintore in luogo tale da non costituire ostacolo o pericolo d'urto. Una possibile soluzione è quella di creare nicchie artificiali mediante prismi a base triangolare o trapezoidale con pareti in lamiera verniciata che ne facilita la percezione visiva e tattile con il bastone.

Materiale proposto:

Riferimenti alla normativa

Legge 118/1971 art. 27
Legge 41/1986 art. 32
Legge 104/1992 art. 24
D.M. 236/89 art. 4.1.9 - 8.1.9
D.P.R. 503/96 art. 15 - 23
D.L. 626/94 art. 30
Legge 81/08 art. 63

L.R. Veneto n.16/2007 art. 1 - 3 - 14
Dgr. n.841/2009 (allegato A) art. 2.3
Dgr. n.1428/2011 (allegato A)
Dgr. n.1428/2011 (allegato B)

Foto del rilievo




Larghezza:	Quantità:	Metri Lineari
	1	0

Stima scheda €. 55,00

Note integrative:

Posizionare diversamente o proteggere spigoli.

Esempio

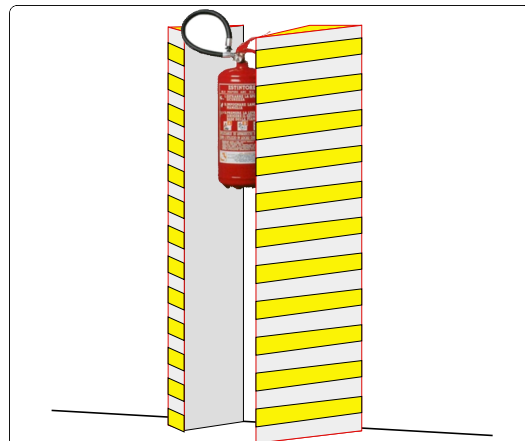

SCUOLE PRIMARIE IC NODARI

10

n. intervento

Via Matteotti, 6

18

Criticità rilevata
Sagoma del gradino **inadeguata**

Localizzazione intervento

Scale

Interrato

Descrizione dell'intervento

Adeguamento dei gradini al fine di ottenere una alzata inclinata di $75/80^\circ$ rispetto alla pedata e un aggetto di 2/2,5 cm.


Materiale proposto:

Riferimenti alla normativa

D.M. 236/89 art. 4.1.10 - 8.1.10
D.P.R. 503/96 art. 7
D.L. 626/94 art. 30
Legge 81/08 art. 63

L.R. Veneto n.16/2007 art. 1 - 3 - 14
Dgr. n.841/2009 (allegato A) art. 2.3
Dgr. n.1428/2011 (allegato A)
Dgr. n.1428/2011 (allegato B) art. 19

Foto del rilievo

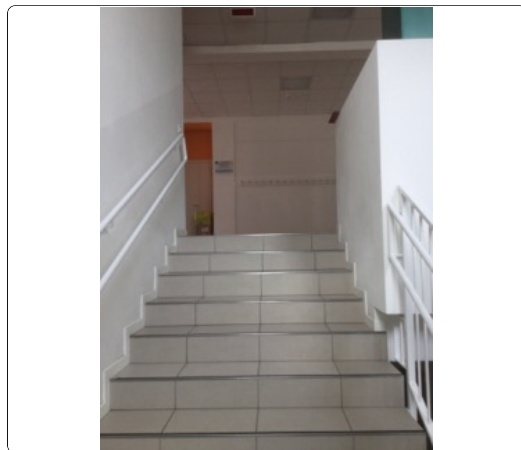

Larghezza:	Quantità:	Metri Lineari
1,683		0


Stima scheda €. 1.009,80

Note integrative:

Nella scalinata con gradini h cm. 7 sono presenti 3 gradini h cm 16 ed un gradino con alzata cm 18 che provoca inciampi e cadute.

Ridistribuire altezza gradini. Materiale ceramica.

Esempio

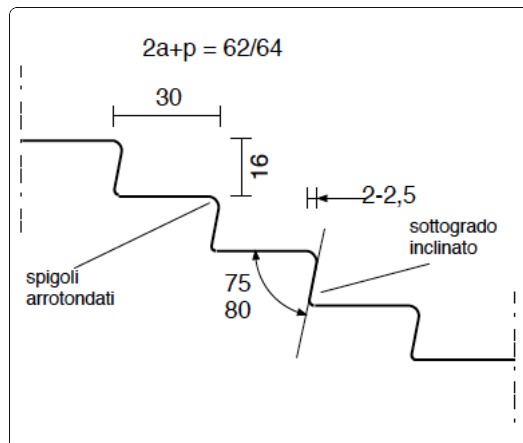

SCUOLE PRIMARIE IC NODARI

10

n. intervento

Via Matteotti, 6

19

Criticità rilevata

Corrimano: assenza/inadeguatezza

Localizzazione intervento

Scale

Tutti i piani

Descrizione dell'intervento

Inserimento di corrimano: nel caso di un uso da parte di persone adulte il corrimano dovrà avere preferibilmente sezione con diametro di mm 40, nel caso di maggior uso da parte di bambini il diametro non dovrà superare i 30 mm. I corrimani utilizzati da parte degli adulti saranno posti ad un'altezza compresa tra 90 e 100 cm, quelli utilizzati da parte dei bambini andranno posti a un'altezza compresa tra cm 60 e cm 75. In caso di utenza mista si consiglia l'utilizzo di doppio corrimano posto alle due altezze. Il corrimano dovrà essere prolungato di cm 30 oltre il primo e l'ultimo gradino. La distanza tra il corrimano e la parete dovrà essere compresa tra i 4 e i 5 cm. Affinché le mensole di fissaggio al muro non costituiscano ostacolo sarà indispensabile posizionarle sulla parte inferiore del corrimano. Il materiale dovrà assicurare una presa sicura (anti-scivolo) ed essere gradevole al tatto. Il corrimano deve essere sempre presente su entrambi i lati della scala.

Larghezza: Quantità: Metri Lineari

Stima scheda €. 91,20

Note integrative:

Nella scalinata con gradini h cm. 7 sono presenti 3 gradini h cm 16 ed un gradino con alzata cm 18 che provoca inciampi e cadute.

Ridistribuire altezza gradini. Materiale ceramica.

Materiale proposto:


Metallo

Riferimenti alla normativa

Legge 118/1971 art. 27
Legge 41/1986 art. 32
Legge 104/1992 art. 24
D.M. 236/89 art. 4.1.10 - 4.1.11 - 8.0.1 - 8.1.10
D.P.R. 503/96 art. 7 - 23
D.L. 626/94 art. 30
Legge 81/08 art. 63

L.R. Veneto n.16/2007 art. 1 - 3 - 14
Dgr. n.841/2009 (allegato A) art. 2.3
Dgr. n.1428/2011 (allegato A)
Dgr. n.1428/2011 (allegato B) art. 19

Foto del rilievo

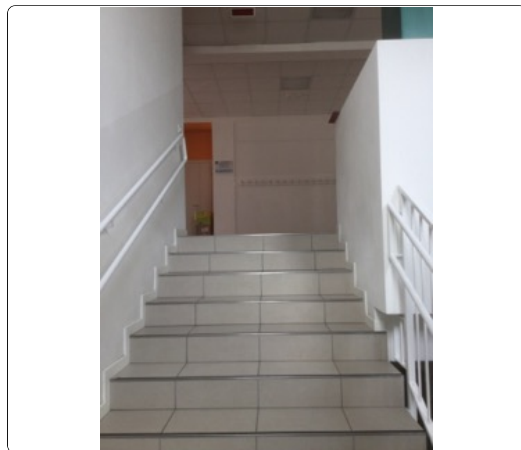

Esempio

