



COMUNE LUGO DI VICENZA (VI)

PIANO DI ELIMINAZIONE DELLE BARRIERE ARCHITETTONICHE

SCUOLA MATERNA A. MAINO

**SCUOLA MATERNA A. MAINO****04**

Via Sioggio, 1

Priorità**13500**

Questa scuola materna costruita su diversi livelli può essere resa accessibile solo entrando da ingresso sul retro che però non è centrale. Il giardino, le rampe e le scale sono da adeguare non solo per i bambini o i genitori con disabilità ma per tutti. Una soluzione complessiva potrebbe essere valutata da una riprogettazione anche dell'ingresso principale.

Destinazione d'uso		Nome edificio	
Asilo nido ☒ Scuola materna ☒ Scuola elementare ☐ Scuola media inf. ☐ Scuola media sup. Uman. ☐ Scuola media sup. Comm. ☐ Scuola media sup. Tecn. ☐ Direzione didattica ☐ Uff. pubbl. statale ☐ Uff. pubbl. regionale ☐ Uff. pubbl. provinciale ☐ Uff. pubbl. comunale ☐ Azienda municipalizzata ☐ Chiesa ☐ Cimitero ☐ Ufficio postale ☐ Istituto di credito ☐ Poliambulatorio ☐ Ospedale ☐ Day hospital ☐ U.S.L. ☐ Casa protetta, R.S.A. ☐ Centro sociale anziani ☐ Centro handicap ☐ Centro sportivo polifunz. ☐ Centro sport. natatorio ☐ Centro sport. atletica ☐ Centro sport. calcio ☐ Centro sport. tennis ☐ Palestra pubblica ☐ Centro ippico ☐ Centro culturale ☐ Museo, pinacoteca ☐ Teatro, cinematografo ☐ Albergo, hotel, pens. ☐ Rist., pizz., birreria ☐ Esercizio commerciale ☐ Attrezz. fieristica ☐ Pubblica sicurezza ☐ Sede giudiziaria ☐ Stazione aut.,ferr. ☐ Vari rivolti al pubbl. ☐ Luogo turistico ☐		SCUOLA MATERNA A. MAINO	
		Presenza di utenti Motori ☒ Sensoriali ☒ Cognitivi ☒ Bambini 0-3 ☒ Anziani >85 ☒	Frequenza Bassa ☐ Media ☐ Alta ☒ Nessuna ☐
		Concentrazione di funzioni Bassa ☒ Media ☐ Alta ☐ Nessuna ☐	
		Collocazione ambientale Centro storico ☒ Area urbana ☐ Periferia ☐	Condizione ambientale STRADA CON TRAFFICO VEICOLARE/PEDONALE Scarso ☐ Medio ☒ Alto ☐
		Edificio storico ☐	Interesse turistico Basso ☐ Medio ☐ Alto ☐ Nessuno ☒
Interventi previsti			
parcheggio ☐ segnaletica esterna ☒ segnaletica interna ☐ percorso esterno ☒ percorso interno ☐ pavimentazione esterna ☐ pavimentazione interna ☐ pensilina di protezione ☐ rampa fissa esterna ☒ rampa fissa interna ☒ servoscala esterno ☐ servoscala interno ☐ corrimano esterno ☒ corrimano interno ☒ ascensore esterno ☐ ascensore interno ☐ accesso principale ☐ accesso secondario ☐ soglie, zerbini ☐ ausili esterni ☒ mod. vano ascens. ☐ mod. cabina ascens. ☐ mod.comandi ascens. ☐ modifica infissi ☐ adeguam. serv. igienici ☒ costruz. serv. igienici ☐ mod.strutt.murarie ☐ inserimento stalli ☐ adeguamento arredi ☒			
Costo totale degli interventi proposti		Variabile temporale	
Minimo da 0 a 10.000 ☐ Contenuto da 10.000 a 25.000 ☐ Medio da 25.000 a 50.000 ☒ Alto oltre 50.000 ☐		Lavori previsti entro i primi 12 mesi a partire dal 9.08.2021 ☐	
Criteri assoggettati a correttivi		PRIORITA' FINALE:	
Edificio o ambienti di proprietà ☒ Edificio o ambienti dati in uso o gestione ☐ Completamento interventi già avviati ☐ Avvio di nuovo progetto ☐		PUNTI 13.500 VG-valutazione generale dell'accessibilità NON ACCESSIBILE	





COMUNE LUGO DI VICENZA (VI)

SCUOLA MATERNA A. MAINO

SCHEDE DEGLI INTERVENTI

04

ASILO VIA SIOGGI

piano terra

LUGO DI VICENZA

INTERVENTI NEGLI EDIFICI


- puntuale
- lineare
- d'un'area

Scala
1:200

Elaborato
13/08/2021
Aggiornamento
13/08/2021

Studio incaricato
Laboratorio Città
di Lucia Lancerin Architetto

Collaboratori
Dott. Leris Fantini, Arch. Anna Manea

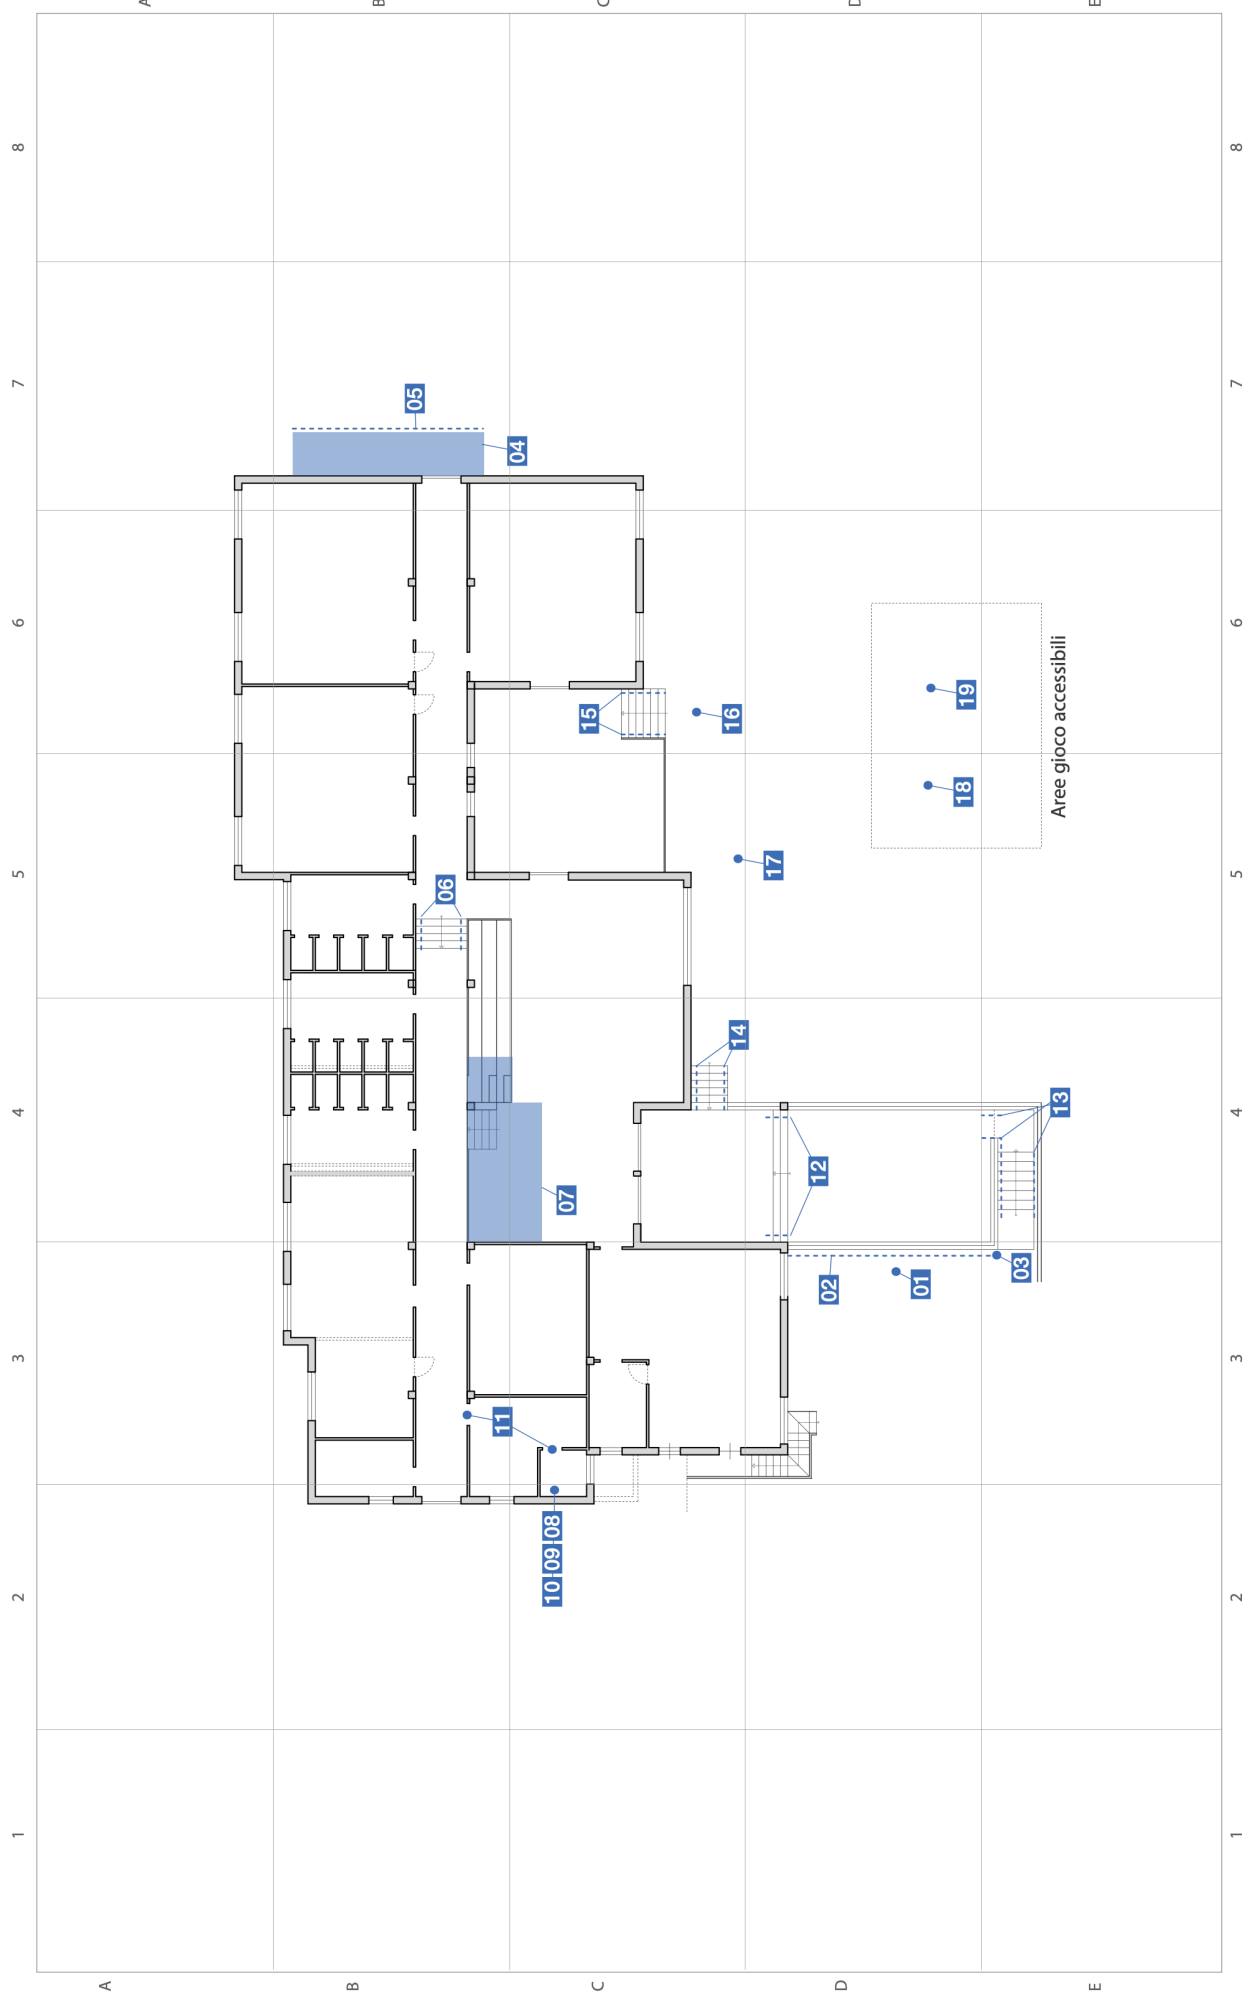

SCUOLA MATERNA A. MAINO

4

n. intervento

Via Sioggio, 1

01

Criticità rilevata

Presenza di sconnessioni, buche isolate, deformazioni della pavimentazione esterna o assenza di porzioni di essa.

Localizzazione intervento

Area esterna

Esterno

Descrizione dell'intervento

Adeguamento della pavimentazione dissestata tramite **demolizione e rifacimento del tappetino d'usura o sostituzione di parte di essa**, con finitura tale da rendere il piano di calpestio perfettamente complanare e raccordato adeguatamente alla pavimentazione esistente.

ATTENZIONE !
Occorre fare una buona rasatura della finitura superficiale per evitare di creare altre criticità sulla pavimentazione per le persone con difficoltà motorie.

Materiale proposto:

Asfalto

Riferimenti alla normativa

Legge 118/1971 art. 27
Legge 41/1986 art. 32
Legge 104/1992 art. 24
D.P.R. 380/2001 art. 82
D.M. 236/89 art. 4.2.1 - 8.2.1
D.P.R. 503/96 art. 4 - 5

Larghezza:	Quantità:	Metri Lineari
70		0

Stima scheda €. 5.474,00

Note integrative:

Demolire la pavimentazione di 10 cm. Portare da altezza di cm 200 a cm 210.

Foto del rilievo



Esempio



SCUOLA MATERNA A. MAINO

4

n. intervento

Via Sioggio, 1

02

Criticità rilevata
banda segnalazione pericolo: assenza

Localizzazione intervento

Area esterna

Esterno

Descrizione dell'intervento

Applicazione di **nastro adesivo plastico** colorato, atto a segnalare un ostacolo, fornire un'opportuna segnalazione visiva di un dislivello nel pavimento, creare contrasto cromatico traalzata e pedata sui gradini di una scala.

Materiale proposto:

Riferimenti alla normativa

Legge 118/1971 art. 27
Legge 41/1986 art. 32
Legge 104/1992 art. 24
D.M. 236/89 art. 4.1.2 - 4.1.10 - 4.2.1

L.R. Veneto n.16/2007 art. 1 - 3 - 14
Dgr. n.841/2009 (allegato A) art. 2.3
Dgr. n.1428/2011 (allegato A)
Dgr. n.1428/2011 (allegato B) art. 19

Foto del rilievo




Larghezza: Quantità: Metri Lineari

Stima scheda €. 150,00

Note integrative:

Esempio

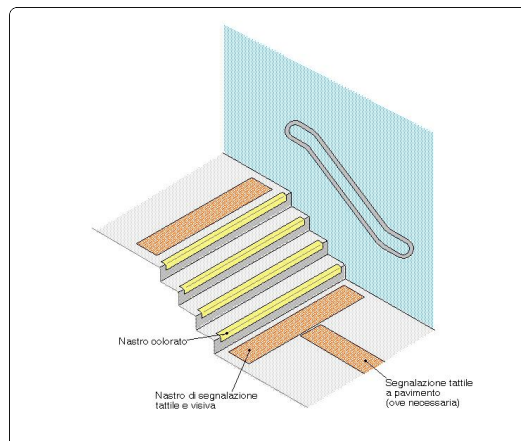

SCUOLA MATERNA A. MAINO

4

n. intervento

Via Sioggio, 1

03

Criticità rilevata

Campanello di chiamata/citofono: **posizione inadeguata**

Localizzazione intervento

Area esterna

Esterno

Descrizione dell'intervento

Riposizionamento del terminale ad un'altezza compresa tra cm 110 e cm 130 dal piano di calpestio.

Materiale proposto:

Riferimenti alla normativa

Legge 118/1971 art. 27

Legge 41/1986 art. 32

Legge 104/1992 art. 24

D.M. 236/89 art. 4.1.5


L.R. Veneto n.16/2007 art. 1 - 3 - 14

Dgr. n.841/2009 (allegato A) art. 2.3

Dgr. n.1428/2011 (allegato A)

Dgr. n.1428/2011 (allegato B) art. 13

Foto del rilievo

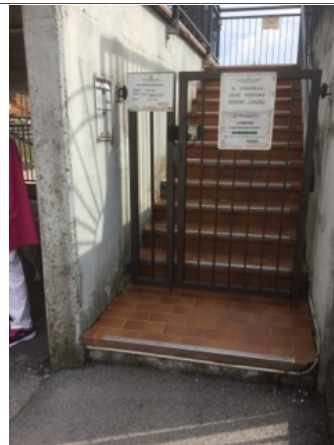

Larghezza:	Quantità:	Metri Lineari
	1	0

Stima scheda €. 140,00

Note integrative:

Portare campanello e citofono a piano terra.

Esempio

Nessuna immagine
di supporto

SCUOLA MATERNA A. MAINO

4

n. intervento

Via Sioggio, 1

04

Criticità rilevata
rampa non conforme

Localizzazione intervento

Accesso edificio

Esterno

Descrizione dell'intervento

Demolizione del manufatto esistente e **ricostruzione** in conformità alle normative vigenti.

La rampa, con rivestimento in **ceramica**, dovrà avere una pendenza longitudinale tale da consentirne l'agevole superamento da parte di tutti (preferibilmente inferiore al 5%), e pendenza trasversale non superiore all'1%. La pavimentazione dovrà essere antisdrucchiabile, uniforme e compatta. La rampa dovrà avere larghezza non inferiore a cm 90 (se possibile larghezza 150 cm) ed essere dotata di cordoli battiruota laterali di altezza non inferiore a cm 10. Per lunghezze superiori a 10 m sarà necessario interrompere la rampa con un piano orizzontale intermedio di dimensioni non inferiori a cm 150x150.

Materiale proposto:

Quadrotti in ghiaio

Riferimenti alla normativa


Legge 118/1971 art. 27
Legge 41/1986 art. 32
Legge 104/1992 art. 24
D.M. 236/89 art. 4.1.11 - 8.0.1 - 8.1.11
D.P.R. 503/96 art. 7 - 23

L.R. Veneto n.16/2007 art. 1 - 3 - 14
Dgr. n.841/2009 (allegato A) art. 2.3
Dgr. n.1428/2011 (allegato A)
Dgr. n.1428/2011 (allegato B) art. 20

Foto del rilievo



Esempio

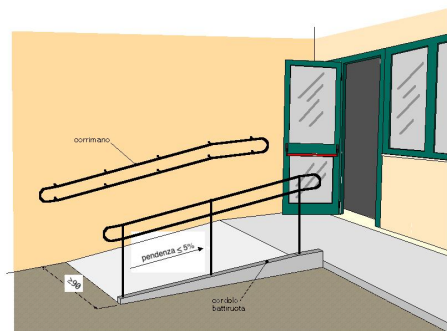

Larghezza:	Quantità:	Metri Lineari
7,5		0

Stima scheda €. 3.712,50

Note integrative:

SCUOLA MATERNA A. MAINO

4

n. intervento

Via Sioggio, 1

05

Criticità rilevata
Corrimano: assenza/inadeguatezza

Localizzazione intervento

Accesso edificio

Esterno

Descrizione dell'intervento

Inserimento di corrimano: nel caso di un uso da parte di persone adulte il corrimano dovrà avere preferibilmente sezione con diametro di mm 40, nel caso di maggior uso da parte di bambini il diametro non dovrà superare i 30 mm. I corrimani utilizzati da parte degli adulti saranno posti ad un'altezza compresa tra 90 e 100 cm, quelli utilizzati da parte dei bambini andranno posti a un'altezza compresa tra cm 60 e cm 75. In caso di utenza mista si consiglia l'utilizzo di doppio corrimano posto alle due altezze. Il corrimano dovrà essere prolungato di cm 30 oltre il primo e l'ultimo gradino. La distanza tra il corrimano e la parete dovrà essere compresa tra i 4 e i 5 cm. Affinché le mensole di fissaggio al muro non costituiscano ostacolo sarà indispensabile posizionarle sulla parte inferiore del corrimano. Il materiale dovrà assicurare una presa sicura (anti-scivolo) ed essere gradevole al tatto. Il corrimano deve essere sempre presente su entrambi i lati della scala.

Larghezza: Quantità: Metri Lineari

Stima scheda €. 720,00

Note integrative:

Materiale proposto:

Metallo

Riferimenti alla normativa


Legge 118/1971 art. 27
Legge 41/1986 art. 32
Legge 104/1992 art. 24
D.M. 236/89 art. 4.1.10 - 4.1.11 - 8.0.1 - 8.1.10
D.P.R. 503/96 art. 7 - 23
D.L. 626/94 art. 30
Legge 81/08 art. 63

L.R. Veneto n.16/2007 art. 1 - 3 - 14
Dgr. n.841/2009 (allegato A) art. 2.3
Dgr. n.1428/2011 (allegato A)
Dgr. n.1428/2011 (allegato B) art. 19

Foto del rilievo



Esempio

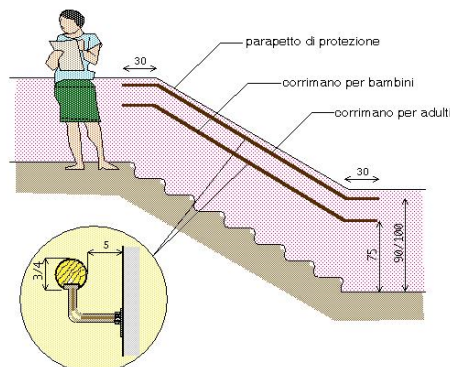

SCUOLA MATERNA A. MAINO

4

n. intervento

Via Sioggio, 1

06

Criticità rilevata

Corrimano: assenza/inadeguatezza

Localizzazione intervento

Atrio interno

Piano terra

Descrizione dell'intervento

Inserimento di corrimano: nel caso di un uso da parte di persone adulte il corrimano dovrà avere preferibilmente sezione con diametro di mm 40, nel caso di maggior uso da parte di bambini il diametro non dovrà superare i 30 mm. I corrimani utilizzati da parte degli adulti saranno posti ad un'altezza compresa tra 90 e 100 cm, quelli utilizzati da parte dei bambini andranno posti a un'altezza compresa tra cm 60 e cm 75. In caso di utenza mista si consiglia l'utilizzo di doppio corrimano posto alle due altezze. Il corrimano dovrà essere prolungato di cm 30 oltre il primo e l'ultimo gradino. La distanza tra il corrimano e la parete dovrà essere compresa tra i 4 e i 5 cm. Affinché le mensole di fissaggio al muro non costituiscano ostacolo sarà indispensabile posizionarle sulla parte inferiore del corrimano. Il materiale dovrà assicurare una presa sicura (anti-scivolo) ed essere gradevole al tatto. Il corrimano deve essere sempre presente su entrambi i lati della scala.

Larghezza: Quantità: Metri Lineari

Stima scheda €. 360,00

Note integrative:

Materiale proposto:

Metallo

Riferimenti alla normativa


Legge 118/1971 art. 27
Legge 41/1986 art. 32
Legge 104/1992 art. 24
D.M. 236/89 art. 4.1.10 - 4.1.11 - 8.0.1 - 8.1.10
D.P.R. 503/96 art. 7 - 23
D.L. 626/94 art. 30
Legge 81/08 art. 63

L.R. Veneto n.16/2007 art. 1 - 3 - 14
Dgr. n.841/2009 (allegato A) art. 2.3
Dgr. n.1428/2011 (allegato A)
Dgr. n.1428/2011 (allegato B) art. 19

Foto del rilievo



Esempio

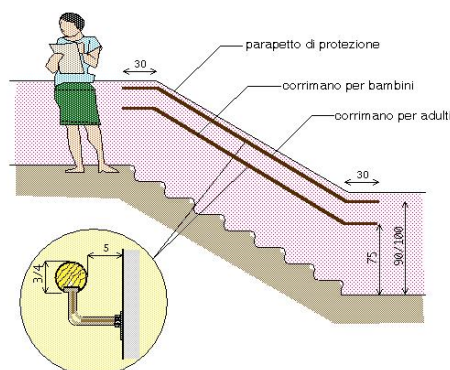

SCUOLA MATERNA A. MAINO

4

n. intervento

Via Sioggio, 1

07

Criticità rilevata
rampa non conforme

Localizzazione intervento

Atrio interno

Piano terra

Descrizione dell'intervento

Demolizione del manufatto esistente e **ricostruzione** in conformità alle normative vigenti.

La rampa, con rivestimento in **ceramica**, dovrà avere una pendenza longitudinale tale da consentirne l'agevole superamento da parte di tutti (preferibilmente inferiore al 5%), e pendenza trasversale non superiore all'1%. La pavimentazione dovrà essere antisdrucchioliva, uniforme e compatta. La rampa dovrà avere larghezza non inferiore a cm 90 (se possibile larghezza 150 cm) ed essere dotata di cordoli battiruota laterali di altezza non inferiore a cm 10. Per lunghezze superiori a 10 m sarà necessario interrompere la rampa con un piano orizzontale intermedio di dimensioni non inferiori a cm 150x150.

Materiale proposto:


Legno

Riferimenti alla normativa

Legge 118/1971 art. 27
Legge 41/1986 art. 32
Legge 104/1992 art. 24
D.M. 236/89 art. 4.1.11 - 8.0.1 - 8.1.11
D.P.R. 503/96 art. 7 - 23

L.R. Veneto n.16/2007 art. 1 - 3 - 14
Dgr. n.841/2009 (allegato A) art. 2.3
Dgr. n.1428/2011 (allegato A)
Dgr. n.1428/2011 (allegato B) art. 20

Foto del rilievo

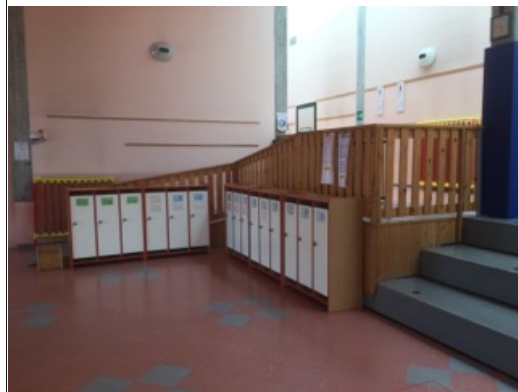


Larghezza:	Quantità:	Metri Lineari
27		0

Stima scheda €. 12.852,00

Note integrative:

H cm. 90

Esempio

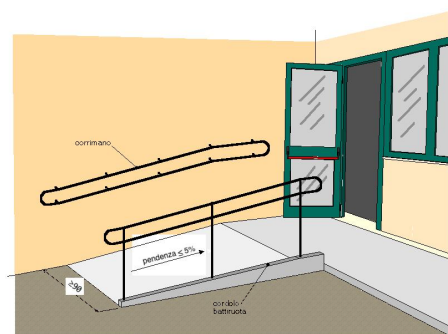

SCUOLA MATERNA A. MAINO

4

n. intervento

Via Sioggio, 1

08

Criticità rilevata
Pulsante sciacquone: **assenza**

Localizzazione intervento

Servizi igienici riservati

1° Piano

Descrizione dell'intervento

Inserimento di pulsante di scarico a fianco della tazza wc ad altezza di cm 60-70 dal pavimento. Il pulsante si azionerà con una lieve pressione ed avrà dimensioni e colorazione adeguate a consentirne un facile utilizzo.

Materiale proposto:

Riferimenti alla normativa

D.M. 236/89 art. 4.1.6 - 5.5 - 8.1.6
D.P.R. 503/96 art. 8

L.R. Veneto n.16/2007 art. 1 - 3 - 14
Dgr. n.841/2009 (allegato A) art. 2.3
Dgr. n.1428/2011 (allegato A)
Dgr. n.1428/2011 (allegato B) art. 14

Foto del rilievo



Larghezza:	Quantità:	Metri Lineari
	1	0

Stima scheda €. 200,00

Note integrative:

Esempio



SCUOLA MATERNA A. MAINO

4

n. intervento

Via Sioggio, 1

09

Criticità rilevata
distributore carta igienica: posizione inadeguata

Localizzazione intervento

Servizi igienici riservati

1° Piano

Descrizione dell'intervento

Riposizionamento del distributore di carta igienica ad altezza di 80 dal piano di calpestio e cm 80 dalla parete posteriore o, nel caso di servizio privo di parete adiacente al sanitario, il porta rotolo deve essere inserito su un maniglione ribaltabile.

Materiale proposto:


Riferimenti alla normativa

D.M. 236/89 art. 4.1.6 - 5.5 - 8.1.6

D.P.R. 503/96 art. 8

L.R. Veneto n.16/2007 art. 1 - 3 - 14
Dgr. n.841/2009 (allegato A) art. 2.3
Dgr. n.1428/2011 (allegato A)
Dgr. n.1428/2011 (allegato B) art. 14

Foto del rilievo

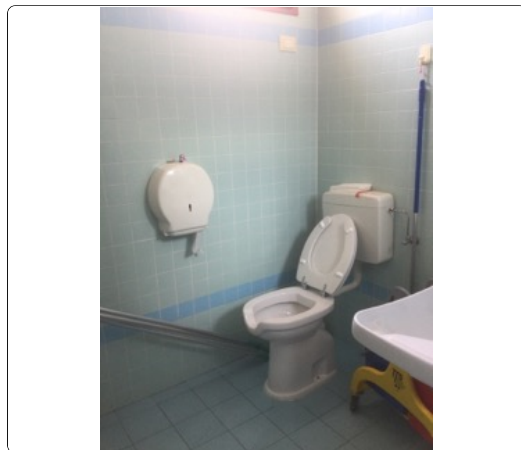


Larghezza:	Quantità:	Metri Lineari
	1	0

Stima scheda €. 40,00

Note integrative:

Esempio

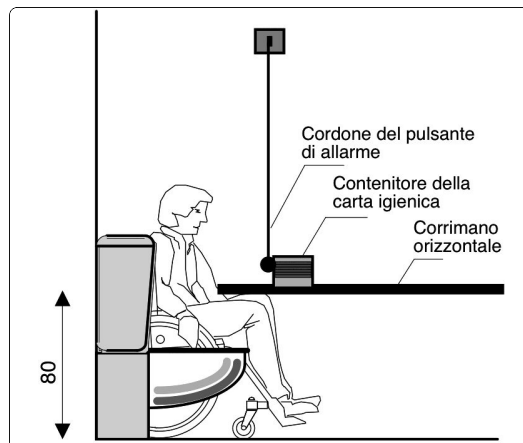

SCUOLA MATERNA A. MAINO

4

n. intervento

Via Sioggio, 1

10

Criticità rilevata
Sanitario di forma non idonea

Localizzazione intervento

Servizi igienici riservati

1° Piano

Descrizione dell'intervento

Sostituire il sanitario con un modello in cui non sia presente lo sgolo anteriore.

In tal caso si dovrà procedere con la scelta di un sanitario standard dotato di copri-water apposito con apertura frontale.

Oppure orientarsi su un prodotto già previsto di ugelli regolabili, posti all'interno del vaso o, utilizzare un copri-water dotato di ugelli per l'erogazione dell'acqua regolabili e dotato di comando miscelatore.


Materiale proposto:

Riferimenti alla normativa

Legge 118/1971 art. 27
Legge 41/1986 art. 32
Legge 104/1992 art. 24

L.R. Veneto n.16/2007 art. 1 - 3 - 14
Dgr. n.841/2009 (allegato A) art. 2.3
Dgr. n.1428/2011 (allegato A)
Dgr. n.1428/2011 (allegato B) art. 14

Foto del rilievo

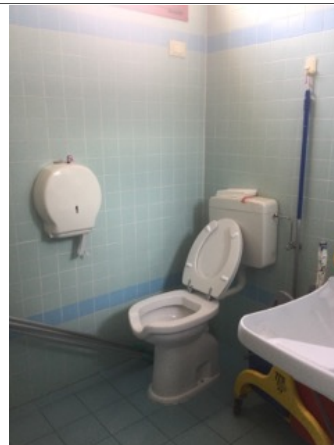

Esempio

Larghezza:	Quantità:	Metri Lineari
	1	0

Stima scheda €. 386,00

Note integrative:

SCUOLA MATERNA A. MAINO

4

n. intervento

Via Sioggio, 1

11

Criticità rilevata

Assenza di **maniglione orizzontale** sulla porta

Localizzazione intervento

Servizi igienici riservati

1° Piano

Descrizione dell'intervento

Inserimento di maniglione orizzontale ad un'altezza compresa tra cm 85 e 95 dal pavimento, sul lato interno della porta. L'oggetto faciliterà la chiusura della porta dietro di sé per chi, in carrozzina, ha poco spazio di manovra.

Materiale proposto:


Riferimenti alla normativa

D.M. 236/89 art. 4.1.1 - 4.1.3 - 8.0.1 - 8.1.1 - 8.1.3

D.P.R. 503/96 art. 15 - 23

L.R. Veneto n.16/2007 art. 1 - 3 - 14
Dgr. n.841/2009 (allegato A) art. 2.3
Dgr. n.1428/2011 (allegato A)
Dgr. n.1428/2011 (allegato B) art. 9 - 11

Foto del rilievo

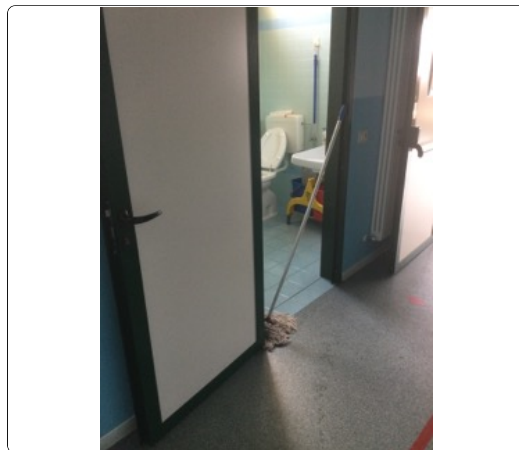


Larghezza:	Quantità:	Metri Lineari
	1	0

Stima scheda €. 164,00

Note integrative:

Esempio

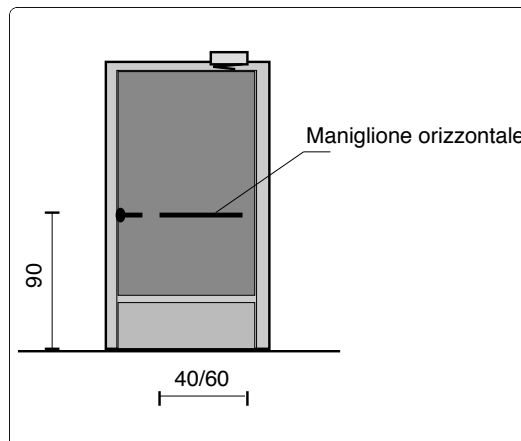

SCUOLA MATERNA A. MAINO

4

n. intervento

Via Sioggio, 1

12

Criticità rilevata

Corrimano: assenza/inadeguatezza

Localizzazione intervento

Accesso edificio

Esterno

Descrizione dell'intervento

Inserimento di corrimano: nel caso di un uso da parte di persone adulte il corrimano dovrà avere preferibilmente sezione con diametro di mm 40, nel caso di maggior uso da parte di bambini il diametro non dovrà superare i 30 mm. I corrimani utilizzati da parte degli adulti saranno posti ad un'altezza compresa tra 90 e 100 cm, quelli utilizzati da parte dei bambini andranno posti a un'altezza compresa tra cm 60 e cm 75. In caso di utenza mista si consiglia l'utilizzo di doppio corrimano posto alle due altezze. Il corrimano dovrà essere prolungato di cm 30 oltre il primo e l'ultimo gradino. La distanza tra il corrimano e la parete dovrà essere compresa tra i 4 e i 5 cm. Affinché le mensole di fissaggio al muro non costituiscano ostacolo sarà indispensabile posizionarle sulla parte inferiore del corrimano. Il materiale dovrà assicurare una presa sicura (anti-scivolo) ed essere gradevole al tatto. Il corrimano deve essere sempre presente su entrambi i lati della scala.

Larghezza: Quantità: Metri Lineari

Stima scheda €. 540,00

Note integrative:

Materiale proposto:

Metallo

Riferimenti alla normativa


Legge 118/1971 art. 27
Legge 41/1986 art. 32
Legge 104/1992 art. 24
D.M. 236/89 art. 4.1.10 - 4.1.11 - 8.0.1 - 8.1.10
D.P.R. 503/96 art. 7 - 23
D.L. 626/94 art. 30
Legge 81/08 art. 63

L.R. Veneto n.16/2007 art. 1 - 3 - 14
Dgr. n.841/2009 (allegato A) art. 2.3
Dgr. n.1428/2011 (allegato A)
Dgr. n.1428/2011 (allegato B) art. 19

Foto del rilievo



Esempio

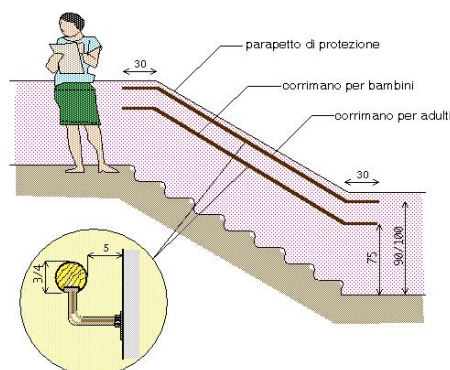

SCUOLA MATERNA A. MAINO

4

n. intervento

Via Sioggio, 1

13

Criticità rilevata

Corrimano: assenza/inadeguatezza

Localizzazione intervento

Accesso edificio

Esterno

Descrizione dell'intervento

Inserimento di corrimano: nel caso di un uso da parte di persone adulte il corrimano dovrà avere preferibilmente sezione con diametro di mm 40, nel caso di maggior uso da parte di bambini il diametro non dovrà superare i 30 mm. I corrimani utilizzati da parte degli adulti saranno posti ad un'altezza compresa tra 90 e 100 cm, quelli utilizzati da parte dei bambini andranno posti a un'altezza compresa tra cm 60 e cm 75. In caso di utenza mista si consiglia l'utilizzo di doppio corrimano posto alle due altezze. Il corrimano dovrà essere prolungato di cm 30 oltre il primo e l'ultimo gradino. La distanza tra il corrimano e la parete dovrà essere compresa tra i 4 e i 5 cm. Affinché le mensole di fissaggio al muro non costituiscano ostacolo sarà indispensabile posizionarle sulla parte inferiore del corrimano. Il materiale dovrà assicurare una presa sicura (anti-scivolo) ed essere gradevole al tatto. Il corrimano deve essere sempre presente su entrambi i lati della scala.

Larghezza: Quantità: Metri Lineari

Stima scheda €. 1.020,00

Note integrative:

Materiale proposto:


Metallo

Riferimenti alla normativa


Legge 118/1971 art. 27
Legge 41/1986 art. 32
Legge 104/1992 art. 24
D.M. 236/89 art. 4.1.10 - 4.1.11 - 8.0.1 - 8.1.10
D.P.R. 503/96 art. 7 - 23
D.L. 626/94 art. 30
Legge 81/08 art. 63

L.R. Veneto n.16/2007 art. 1 - 3 - 14
Dgr. n.841/2009 (allegato A) art. 2.3
Dgr. n.1428/2011 (allegato A)
Dgr. n.1428/2011 (allegato B) art. 19

Foto del rilievo

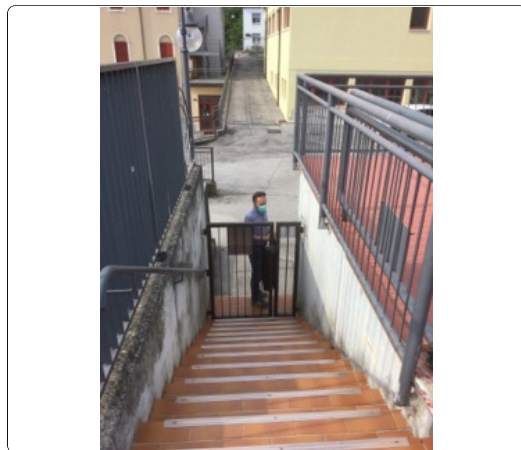

Esempio

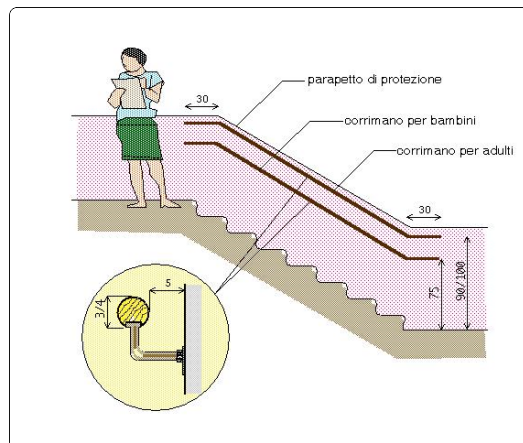

SCUOLA MATERNA A. MAINO

4

n. intervento

Via Sioggio, 1

14

Criticità rilevata

Corrimano: assenza/inadeguatezza

Localizzazione intervento

Accesso edificio

Esterno

Descrizione dell'intervento

Inserimento di corrimano: nel caso di un uso da parte di persone adulte il corrimano dovrà avere preferibilmente sezione con diametro di mm 40, nel caso di maggior uso da parte di bambini il diametro non dovrà superare i 30 mm. I corrimani utilizzati da parte degli adulti saranno posti ad un'altezza compresa tra 90 e 100 cm, quelli utilizzati da parte dei bambini andranno posti a un'altezza compresa tra cm 60 e cm 75. In caso di utenza mista si consiglia l'utilizzo di doppio corrimano posto alle due altezze. Il corrimano dovrà essere prolungato di cm 30 oltre il primo e l'ultimo gradino. La distanza tra il corrimano e la parete dovrà essere compresa tra i 4 e i 5 cm. Affinché le mensole di fissaggio al muro non costituiscano ostacolo sarà indispensabile posizionarle sulla parte inferiore del corrimano. Il materiale dovrà assicurare una presa sicura (anti-scivolo) ed essere gradevole al tatto. Il corrimano deve essere sempre presente su entrambi i lati della scala.

Larghezza: Quantità: Metri Lineari

Stima scheda €. 720,00

Note integrative:

Materiale proposto:


Metallo

Riferimenti alla normativa


Legge 118/1971 art. 27
Legge 41/1986 art. 32
Legge 104/1992 art. 24
D.M. 236/89 art. 4.1.10 - 4.1.11 - 8.0.1 - 8.1.10
D.P.R. 503/96 art. 7 - 23
D.L. 626/94 art. 30
Legge 81/08 art. 63

L.R. Veneto n.16/2007 art. 1 - 3 - 14
Dgr. n.841/2009 (allegato A) art. 2.3
Dgr. n.1428/2011 (allegato A)
Dgr. n.1428/2011 (allegato B) art. 19

Foto del rilievo

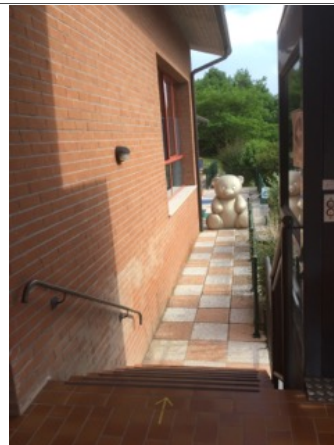

Esempio

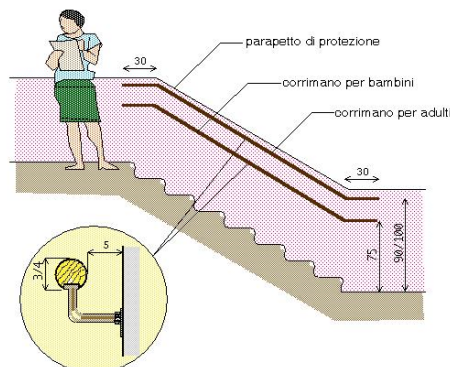

SCUOLA MATERNA A. MAINO

4

n. intervento

Via Sioggio, 1

15

Criticità rilevata

Corrimano: assenza/inadeguatezza

Localizzazione intervento

Accesso edificio

Esterno

Descrizione dell'intervento

Inserimento di corrimano: nel caso di un uso da parte di persone adulte il corrimano dovrà avere preferibilmente sezione con diametro di mm 40, nel caso di maggior uso da parte di bambini il diametro non dovrà superare i 30 mm. I corrimani utilizzati da parte degli adulti saranno posti ad un'altezza compresa tra 90 e 100 cm, quelli utilizzati da parte dei bambini andranno posti a un'altezza compresa tra cm 60 e cm 75. In caso di utenza mista si consiglia l'utilizzo di doppio corrimano posto alle due altezze. Il corrimano dovrà essere prolungato di cm 30 oltre il primo e l'ultimo gradino. La distanza tra il corrimano e la parete dovrà essere compresa tra i 4 e i 5 cm. Affinché le mensole di fissaggio al muro non costituiscano ostacolo sarà indispensabile posizionarle sulla parte inferiore del corrimano. Il materiale dovrà assicurare una presa sicura (anti-scivolo) ed essere gradevole al tatto. Il corrimano deve essere sempre presente su entrambi i lati della scala.

Larghezza: Quantità: Metri Lineari

Stima scheda €. 480,00

Note integrative:

Materiale proposto:

Metallo

Riferimenti alla normativa


Legge 118/1971 art. 27
Legge 41/1986 art. 32
Legge 104/1992 art. 24
D.M. 236/89 art. 4.1.10 - 4.1.11 - 8.0.1 - 8.1.10
D.P.R. 503/96 art. 7 - 23
D.L. 626/94 art. 30
Legge 81/08 art. 63

L.R. Veneto n.16/2007 art. 1 - 3 - 14
Dgr. n.841/2009 (allegato A) art. 2.3
Dgr. n.1428/2011 (allegato A)
Dgr. n.1428/2011 (allegato B) art. 19

Foto del rilievo



Esempio

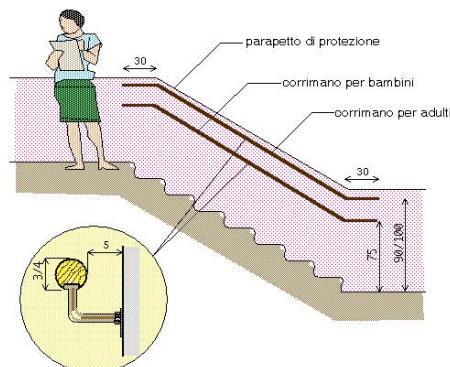

SCUOLA MATERNA A. MAINO

4

n. intervento

Via Sioggio, 1

16

Criticità rilevata
Segnaletica a pavimento: **assenza**

Localizzazione intervento

Area esterna

Materiale proposto:

Tipo LogesVetEvolution

Descrizione dell'intervento

Realizzazione di fascia a pavimento di facile **percezione tattile e visiva**, atta a segnalare **l'inizio e la fine di una rampa scala** a persone non vedenti e ipovedenti.

La fascia tattilo-plantare dovrà essere collocata 20 cm. prima dell'inizio rampa e a 20 cm. dopo fine rampa. La segnaletica dovrà avere una profondità di cm. 60 ed una larghezza pari alla rampa di scale.

Al fine di rafforzare per ragioni di sicurezza e di orientamento l'andamento della o delle rampe di scale, si suggerisce all'inizio e al termine di ogni rampa di inserire una segnaletica tattile sul corrimano

Riferimenti alla normativa

Legge 118/1971 art. 27
Legge 41/1986 art. 32
Legge 104/1992 art. 24
D.M. 236/89 art. 4.1.10 - 8.1.10
D.P.R. 503/96 art. 7 - 13 - 17
D.L. 626/94 art. 30
Legge 81/08 art. 63

L.R. Veneto n.16/2007 art. 1 - 3 - 14
Dgr. n.841/2009 (allegato A) art. 2.3
Dgr. n.1428/2011 (allegato A)
Dgr. n.1428/2011 (allegato B) art. 25

Foto del rilievo




Larghezza: Quantità: Metri Lineari

Stima scheda €. 405,00

Note integrative:

Esempio

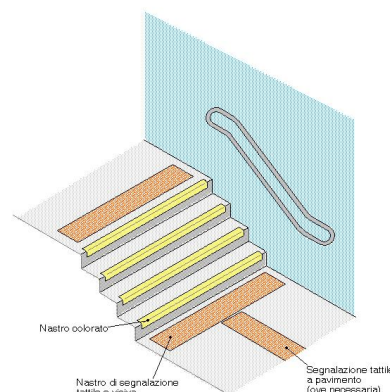

SCUOLA MATERNA A. MAINO

4

n. intervento

Via Sioggio, 1

17

Criticità rilevata

Corrimano: assenza/inadeguatezza

Localizzazione intervento

Accesso edificio

Esterno

Descrizione dell'intervento

Inserimento di corrimano: nel caso di un uso da parte di persone adulte il corrimano dovrà avere preferibilmente sezione con diametro di mm 40, nel caso di maggior uso da parte di bambini il diametro non dovrà superare i 30 mm. I corrimani utilizzati da parte degli adulti saranno posti ad un'altezza compresa tra 90 e 100 cm, quelli utilizzati da parte dei bambini andranno posti a un'altezza compresa tra cm 60 e cm 75. In caso di utenza mista si consiglia l'utilizzo di doppio corrimano posto alle due altezze. Il corrimano dovrà essere prolungato di cm 30 oltre il primo e l'ultimo gradino. La distanza tra il corrimano e la parete dovrà essere compresa tra i 4 e i 5 cm. Affinché le mensole di fissaggio al muro non costituiscano ostacolo sarà indispensabile posizionarle sulla parte inferiore del corrimano. Il materiale dovrà assicurare una presa sicura (anti-scivolo) ed essere gradevole al tatto. Il corrimano deve essere sempre presente su entrambi i lati della scala.

Larghezza: Quantità: Metri Lineari

Stima scheda €. 720,00

Note integrative:

Materiale proposto:


Metallo

Riferimenti alla normativa


Legge 118/1971 art. 27
Legge 41/1986 art. 32
Legge 104/1992 art. 24
D.M. 236/89 art. 4.1.10 - 4.1.11 - 8.0.1 - 8.1.10
D.P.R. 503/96 art. 7 - 23
D.L. 626/94 art. 30
Legge 81/08 art. 63

L.R. Veneto n.16/2007 art. 1 - 3 - 14
Dgr. n.841/2009 (allegato A) art. 2.3
Dgr. n.1428/2011 (allegato A)
Dgr. n.1428/2011 (allegato B) art. 19

Foto del rilievo

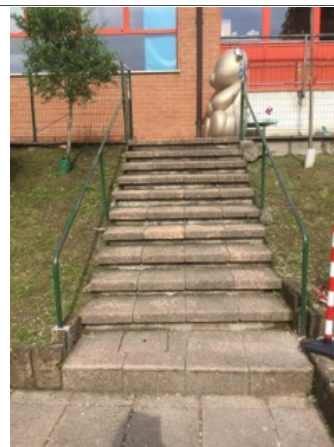

Esempio

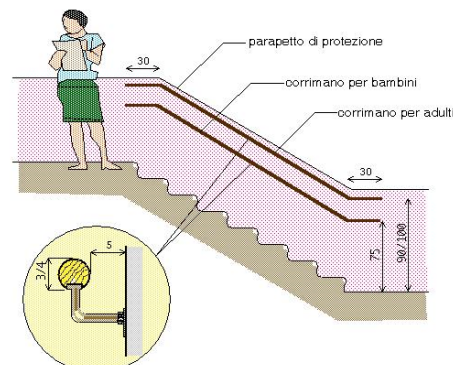

SCUOLA MATERNA A. MAINO

4

n. intervento

Via Sioggio, 1

18

Criticità rilevata

Assenza di percorso idoneo per il collegamento con/fra oggetti d'arredo, giochi e quant'altro infrastrutturalmente presente nel parco/giardino.

Localizzazione intervento

Accesso edificio

Esterno

Materiale proposto:

Gomma antitrauma

Riferimenti alla normativa

Descrizione dell'intervento


Tracciare il percorso e procedere con lo spianamento del terreno mediante lievo di pietrame e qualsiasi altro trovante di dimensioni tali da costituire ostacolo o discontinuità sulla superficie, con successivi reinterro, livellatura delle buche formatesi e compattazione con mezzo meccanico (rullo). Stesura di ghiaia in natura (stabilizzato con inerti vagliati fini) per la formazione di strato superficiale finito, compresa la cilindratura e compattazione con mezzi meccanici. Delimitare il percorso con cordoli o elementi simili con medesima funzione per consentire l'orientamento da parte delle persone non vedenti.

Larghezza:	Quantità:	Metri Lineari
200		0

Foto del rilievo



Esempio

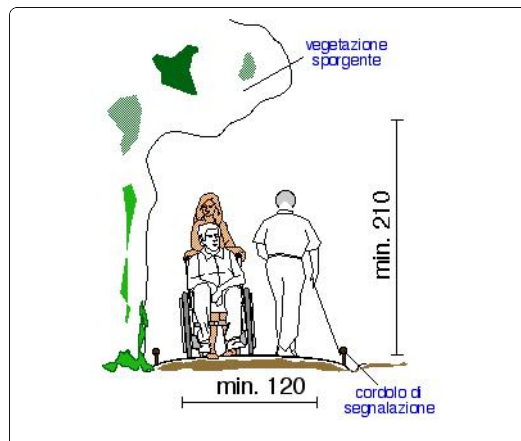

Stima scheda €. 0,00

Note integrative:

SCUOLA MATERNA A. MAINO

4

n. intervento

Via Sioggio, 1

19

Criticità rilevata

Giochi per parchi: assenza di attrezzature fruibili (castelli)

Localizzazione intervento

Accesso edificio

Esterno

Materiale proposto:

Riferimenti alla normativa

Descrizione dell'intervento

I parchi gioco all'aperto offrono delle possibilità di movimento che raramente sono offerti dagli spazi chiusi; si possono, per esempio, sperimentare movimenti di accelerazione e rallentamento (salite e discese), stimoli sensoriali vari: l'aria, il vento, l'umidità, le ombre e la luce, il sole, il calore e il freddo.

Compito del progettista è di conciliare i criteri e gli attrezzi di gioco scelti per il parco con le condizioni proprie del terreno (colline, dirupi, pendenze, pianure, sentieri) e la vegetazione esistente (prati, aiuole, siepi, arbusti, alberi).

Le zone gioco devono, per quanto possibile, essere collegate tra loro in modo da accostare proposte di gioco con livelli di difficoltà diversi tra loro. Zone di movimento si alternano a zone di riposo: in questo

Larghezza:	Quantità:	Metri Lineari
	1	0

Foto del rilievo



Esempio



Stima scheda €. 0,00

Note integrative: