



COMUNE LUGO DI VICENZA (VI)

PIANO DI ELIMINAZIONE DELLE BARRIERE ARCHITETTONICHE

CIMITERO

**CIMITERO****06**

Piazza XXV Aprile

Priorità**14535**

Il cimitero sito su più livelli, può essere reso accessibile alle persone con disabilità che arrivino in auto sul lato sinistro dell'ingresso. I servizi igienici siti all'altezza del parcheggio riservato presente ai piedi del campanile, sono da segnalare adeguatamente e possono essere resi accessibili con gli interventi previsti.

Destinazione d'uso		Nome edificio	
Asilo nido ☐ Scuola materna ☐ Scuola elementare ☐ Scuola media inf. ☐ Scuola media sup. Uman. ☐ Scuola media sup. Comm. ☐ Scuola media sup. Tecn. ☐ Direzione didattica ☐ Uff. pubbl. statale ☐ Uff. pubbl. regionale ☐ Uff. pubbl. provinciale ☐ Uff. pubbl. comunale ☐ Azienda municipalizzata ☐ Chiesa ☐ Cimitero ☒ Ufficio postale ☐ Istituto di credito ☐ Poliambulatorio ☐ Ospedale ☐ Day hospital ☐ U.S.L. ☐ Casa protetta, R.S.A. ☐ Centro sociale anziani ☐ Centro handicap ☐ Centro sportivo polifunz. ☐ Centro sport. natatorio ☐ Centro sport. atletica ☐ Centro sport. calcio ☐ Centro sport. tennis ☐ Palestra pubblica ☐ Centro ippico ☐ Centro culturale ☐ Museo, pinacoteca ☐ Teatro, cinematografo ☐ Albergo, hotel, pens. ☐ Rist., pizz., birreria ☐ Esercizio commerciale ☐ Attrezz. fieristica ☐ Pubblica sicurezza ☐ Sede giudiziaria ☐ Stazione aut.,ferr. ☐ Vari rivolti al pubbl. ☐ Luogo turistico ☐		CIMITERO <table border="1"> <thead> <tr> <th>Presenza di utenti</th> <th>Frequenza</th> <th>Concentrazione di funzioni</th> </tr> </thead> <tbody> <tr> <td>Motori ☒</td> <td>Bassa ☐</td> <td>Bassa ☒</td> </tr> <tr> <td>Sensoriali ☒</td> <td>Media ☐</td> <td>Media ☐</td> </tr> <tr> <td>Cognitivi ☒</td> <td>Alta ☐</td> <td>Alta ☐</td> </tr> <tr> <td>Bambini 0-3 ☒</td> <td>Nessuna ☒</td> <td>Nessuna ☐</td> </tr> <tr> <td>Anziani >85 ☒</td> <td></td> <td></td> </tr> </tbody> </table> <table border="1"> <thead> <tr> <th>Collocazione ambientale</th> <th>Condizione ambientale</th> </tr> </thead> <tbody> <tr> <td>Centro storico ☒</td> <td>STRADA CON TRAFFICO VEICOLARE/PEDONALE</td> </tr> <tr> <td>Area urbana ☐</td> <td>Scarso ☒</td> </tr> <tr> <td>Periferia ☐</td> <td>Medio ☐</td> </tr> <tr> <td></td> <td>Alto ☐</td> </tr> </tbody> </table> <table border="1"> <thead> <tr> <th>Edificio storico</th> <th>Interesse turistico</th> </tr> </thead> <tbody> <tr> <td>☐</td> <td>Basso ☐</td> </tr> <tr> <td></td> <td>Medio ☐</td> </tr> <tr> <td></td> <td>Alto ☐</td> </tr> <tr> <td></td> <td>Nessuno ☒</td> </tr> </tbody> </table> <table border="1"> <thead> <tr> <th colspan="2">Interventi previsti</th> </tr> </thead> <tbody> <tr> <td>parcheggio ☒</td> <td>ascensore esterno ☐</td> </tr> <tr> <td>segnaletica esterna ☒</td> <td>ascensore interno ☐</td> </tr> <tr> <td>segnaletica interna ☐</td> <td>accesso principale ☐</td> </tr> <tr> <td>percorso esterno ☒</td> <td>accesso secondario ☐</td> </tr> <tr> <td>percorso interno ☐</td> <td>soglie, zerbini ☐</td> </tr> <tr> <td>pavimentazione esterna ☐</td> <td>ausili esterni ☒</td> </tr> <tr> <td>pavimentazione interna ☐</td> <td>mod. vano ascens. ☐</td> </tr> <tr> <td>pensilina di protezione ☐</td> <td>mod. cabina ascens. ☐</td> </tr> <tr> <td>rampa fissa esterna ☒</td> <td>mod.comandi ascens. ☐</td> </tr> <tr> <td>rampa fissa interna ☐</td> <td>modifica infissi ☒</td> </tr> <tr> <td>servoscala esterno ☒</td> <td>adeguam. serv. igienici ☒</td> </tr> <tr> <td>servoscala interno ☐</td> <td>costruz. serv. igienici ☒</td> </tr> <tr> <td>corrimano esterno ☒</td> <td>mod.strutt.murarie ☐</td> </tr> <tr> <td>corrimano interno ☐</td> <td>inserimento stalli ☐</td> </tr> <tr> <td></td> <td>adeguamento arredi ☐</td> </tr> </tbody> </table> <table border="1"> <thead> <tr> <th colspan="2">Costo totale degli interventi proposti</th> </tr> </thead> <tbody> <tr> <td>Minimo</td> <td>da 0 a 10.000 ☐</td> </tr> <tr> <td>Contenuto</td> <td>da 10.000 a 25.000 ☐</td> </tr> <tr> <td>Medio</td> <td>da 25.000 a 50.000 ☐</td> </tr> <tr> <td>Alto</td> <td>oltre 50.000 ☒</td> </tr> </tbody> </table> <table border="1"> <thead> <tr> <th>Variabile temporale</th> </tr> </thead> <tbody> <tr> <td>Lavori previsti entro i primi 12 mesi a partire dal 9.08.2021 ☐</td> </tr> </tbody> </table> <table border="1"> <thead> <tr> <th>Criteri assoggettati a correttivi</th> </tr> </thead> <tbody> <tr> <td>Edificio o ambienti di proprietà ☒</td> </tr> <tr> <td>Edificio o ambienti dati in uso o gestione ☐</td> </tr> <tr> <td>Completamento interventi già avviati ☐</td> </tr> <tr> <td>Avvio di nuovo progetto ☐</td> </tr> </tbody> </table> <table border="1"> <thead> <tr> <th>PRIORITA' FINALE:</th> </tr> </thead> <tbody> <tr> <td>PUNTI 14.535</td> </tr> <tr> <td>VG-valutazione generale dell'accessibilità</td> </tr> <tr> <td>NON ACCESSIBILE</td> </tr> </tbody> </table> 		Presenza di utenti	Frequenza	Concentrazione di funzioni	Motori ☒	Bassa ☐	Bassa ☒	Sensoriali ☒	Media ☐	Media ☐	Cognitivi ☒	Alta ☐	Alta ☐	Bambini 0-3 ☒	Nessuna ☒	Nessuna ☐	Anziani >85 ☒			Collocazione ambientale	Condizione ambientale	Centro storico ☒	STRADA CON TRAFFICO VEICOLARE/PEDONALE	Area urbana ☐	Scarso ☒	Periferia ☐	Medio ☐		Alto ☐	Edificio storico	Interesse turistico	☐	Basso ☐		Medio ☐		Alto ☐		Nessuno ☒	Interventi previsti		parcheggio ☒	ascensore esterno ☐	segnaletica esterna ☒	ascensore interno ☐	segnaletica interna ☐	accesso principale ☐	percorso esterno ☒	accesso secondario ☐	percorso interno ☐	soglie, zerbini ☐	pavimentazione esterna ☐	ausili esterni ☒	pavimentazione interna ☐	mod. vano ascens. ☐	pensilina di protezione ☐	mod. cabina ascens. ☐	rampa fissa esterna ☒	mod.comandi ascens. ☐	rampa fissa interna ☐	modifica infissi ☒	servoscala esterno ☒	adeguam. serv. igienici ☒	servoscala interno ☐	costruz. serv. igienici ☒	corrimano esterno ☒	mod.strutt.murarie ☐	corrimano interno ☐	inserimento stalli ☐		adeguamento arredi ☐	Costo totale degli interventi proposti		Minimo	da 0 a 10.000 ☐	Contenuto	da 10.000 a 25.000 ☐	Medio	da 25.000 a 50.000 ☐	Alto	oltre 50.000 ☒	Variabile temporale	Lavori previsti entro i primi 12 mesi a partire dal 9.08.2021 ☐	Criteri assoggettati a correttivi	Edificio o ambienti di proprietà ☒	Edificio o ambienti dati in uso o gestione ☐	Completamento interventi già avviati ☐	Avvio di nuovo progetto ☐	PRIORITA' FINALE:	PUNTI 14.535	VG-valutazione generale dell'accessibilità	NON ACCESSIBILE
Presenza di utenti	Frequenza	Concentrazione di funzioni	
Motori ☒	Bassa ☐	Bassa ☒	
Sensoriali ☒	Media ☐	Media ☐	
Cognitivi ☒	Alta ☐	Alta ☐	
Bambini 0-3 ☒	Nessuna ☒	Nessuna ☐	
Anziani >85 ☒	
Collocazione ambientale	Condizione ambientale	
Centro storico ☒	STRADA CON TRAFFICO VEICOLARE/PEDONALE	
Area urbana ☐	Scarso ☒	
Periferia ☐	Medio ☐	
	Alto ☐	
Edificio storico	Interesse turistico	
☐	Basso ☐	
	Medio ☐	
	Alto ☐	
	Nessuno ☒	
Interventi previsti	
parcheggio ☒	ascensore esterno ☐	
segnaletica esterna ☒	ascensore interno ☐	
segnaletica interna ☐	accesso principale ☐	
percorso esterno ☒	accesso secondario ☐	
percorso interno ☐	soglie, zerbini ☐	
pavimentazione esterna ☐	ausili esterni ☒	
pavimentazione interna ☐	mod. vano ascens. ☐	
pensilina di protezione ☐	mod. cabina ascens. ☐	
rampa fissa esterna ☒	mod.comandi ascens. ☐	
rampa fissa interna ☐	modifica infissi ☒	
servoscala esterno ☒	adeguam. serv. igienici ☒	
servoscala interno ☐	costruz. serv. igienici ☒	
corrimano esterno ☒	mod.strutt.murarie ☐	
corrimano interno ☐	inserimento stalli ☐	
	adeguamento arredi ☐	
Costo totale degli interventi proposti	
Minimo	da 0 a 10.000 ☐	
Contenuto	da 10.000 a 25.000 ☐	
Medio	da 25.000 a 50.000 ☐	
Alto	oltre 50.000 ☒	
Variabile temporale	
Lavori previsti entro i primi 12 mesi a partire dal 9.08.2021 ☐	
Criteri assoggettati a correttivi	
Edificio o ambienti di proprietà ☒	
Edificio o ambienti dati in uso o gestione ☐	
Completamento interventi già avviati ☐	
Avvio di nuovo progetto ☐	
PRIORITA' FINALE:	
PUNTI 14.535	
VG-valutazione generale dell'accessibilità	
NON ACCESSIBILE	



COMUNE LUGO DI VICENZA (VI)

CIMITERO

SCHEDE DEGLI INTERVENTI

06 CIMITERO piano terra

PEBA LUGO DI VICENZA

INTERVENTI NEGLI EDIFICI


- puntuale
- lineare
- d'un'area

Scala
1:200

Elaborato
13/08/2021
Aggiornamento
13/08/2021

Studio incaricato
Laboratorio Città
di Lucia Lancerin Architetto

Collaboratori
Dott. Loris Fantini, Arch. Anna Manea

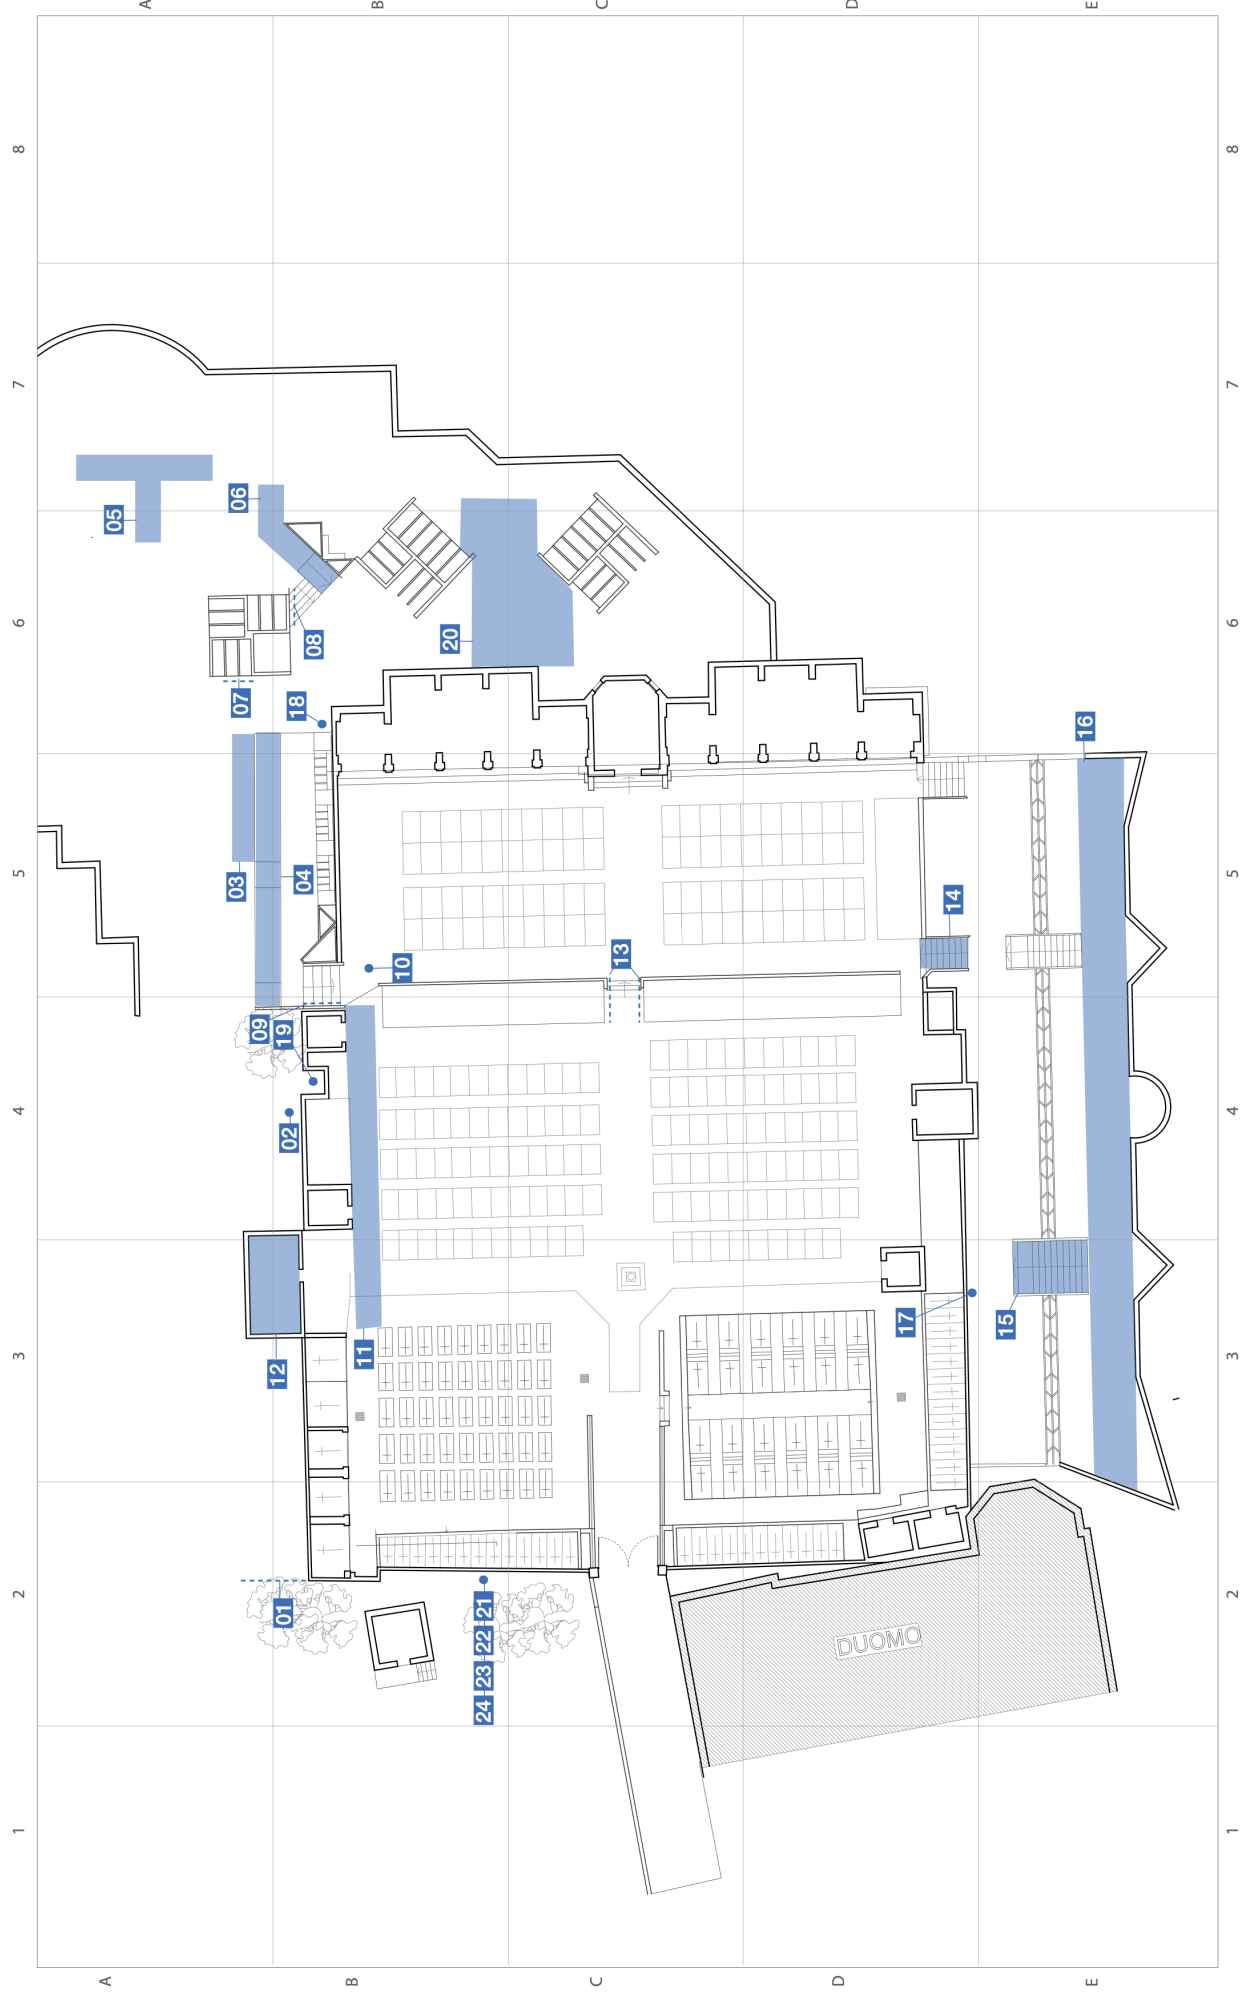

CIMITERO

6

n. intervento

Piazza XXV Aprile

01

Criticità rilevata

Presenza di sconnessioni, buche isolate, deformazioni della pavimentazione esterna o assenza di porzioni di essa.

Localizzazione intervento

Area esterna

Piano terra

Descrizione dell'intervento

Adeguamento della pavimentazione dissestata tramite **demolizione e rifacimento del tappetino d'usura o sostituzione di parte di essa**, con finitura tale da rendere il piano di calpestio perfettamente complanare e raccordato adeguatamente alla pavimentazione esistente.

ATTENZIONE !

Occorre fare una buona rasatura della finitura superficiale per evitare di creare altre criticità sulla pavimentazione per le persone con difficoltà motorie.

Materiale proposto:

Asfalto

Riferimenti alla normativa

Legge 118/1971 art. 27
Legge 41/1986 art. 32
Legge 104/1992 art. 24
D.P.R. 380/2001 art. 82
D.M. 236/89 art. 4.2.1 - 8.2.1
D.P.R. 503/96 art. 4 - 5

Larghezza:	Quantità:	Metri Lineari
3		0

Stima scheda €. 234,60

Note integrative:

Foto del rilievo



Esempio



CIMITERO

6

n. intervento

Piazza XXV Aprile

02

Criticità rilevata

Assenza di parcheggio riservato posto a spina di pesce.

Localizzazione intervento

Area esterna

Piano terra

Descrizione dell'intervento

Inserire un parcheggio riservato

Materiale proposto:


Riferimenti alla normativa

Larghezza:	Quantità:	Metri Lineari
	2	0

Foto del rilievo



Esempio

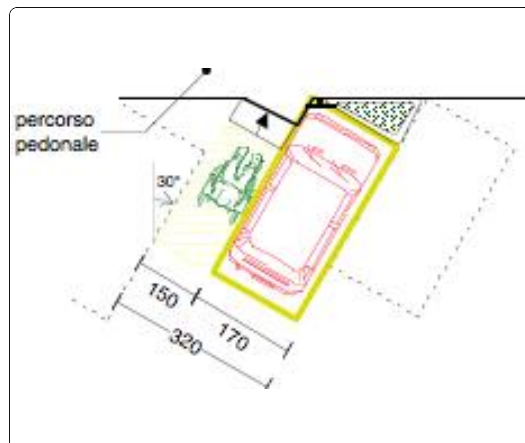

Stima scheda €. 500,00

Note integrative:

Parcheggio interno solo riservato, permette di superare il dislivello ed accedere al cimitero.

CIMITERO

6

n. intervento

Piazza XXV Aprile

03

Criticità rilevata
rampa: assenza

Localizzazione intervento

Area esterna

Piano terra

Descrizione dell'intervento

Nuova realizzazione di rampa con rivestimento in ceramica per il superamento del dislivello.

La rampa dovrà avere una pendenza longitudinale tale da consentirne l'agevole superamento da parte di tutti (preferibilmente inferiore al 5%), e pendenza trasversale non superiore all'1%. La pavimentazione dovrà essere antisdrucciolevole, uniforme e compatta. La rampa dovrà avere larghezza non inferiore a cm 90 (se possibile larghezza 150 cm) ed essere dotata di cordoli battiruota laterali di altezza non inferiore a cm 10. Per lunghezze superiori a 10 m sarà necessario interrompere la rampa con un piano orizzontale intermedio di dimensioni non inferiori a cm 150x150.

Materiale proposto:

Quadrotti in ghiaino

Riferimenti alla normativa

Legge 118/1971 art. 27
Legge 41/1986 art. 32
Legge 104/1992 art. 24
D.M. 236/89 art. 4.1.11 - 8.0.1 - 8.1.11
D.P.R. 503/96 art. 7 - 23

L.R. Veneto n.16/2007 art. 1 - 3 - 14
Dgr. n.841/2009 (allegato A) art. 2.3
Dgr. n.1428/2011 (allegato A)
Dgr. n.1428/2011 (allegato B) art. 20

Foto del rilievo




Larghezza:	Quantità:	Metri Lineari
11,25		0

Stima scheda €. 5.568,75

Note integrative:

Rampa per superare gradini h cm 37.

Esempio

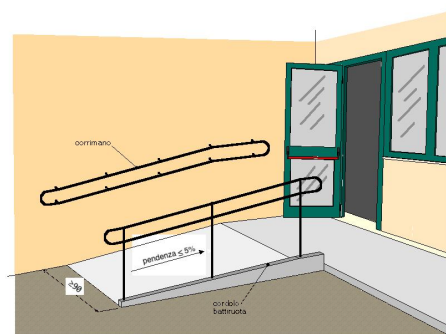

CIMITERO

6

n. intervento

Piazza XXV Aprile

04

Criticità rilevata
rampa: assenza

Localizzazione intervento

Area esterna

1° mezzanino

Descrizione dell'intervento

Nuova realizzazione di rampa con rivestimento in ceramica per il superamento del dislivello.

La rampa dovrà avere una pendenza longitudinale tale da consentirne l'agevole superamento da parte di tutti (preferibilmente inferiore al 5%), e pendenza trasversale non superiore all'1%. La pavimentazione dovrà essere antisdrucciolevole, uniforme e compatta. La rampa dovrà avere larghezza non inferiore a cm 90 (se possibile larghezza 150 cm) ed essere dotata di cordoli battiruota laterali di altezza non inferiore a cm 10. Per lunghezze superiori a 10 m sarà necessario interrompere la rampa con un piano orizzontale intermedio di dimensioni non inferiori a cm 150x150.

Materiale proposto:


Marmo per esterni

Riferimenti alla normativa

Legge 118/1971 art. 27
Legge 41/1986 art. 32
Legge 104/1992 art. 24
D.M. 236/89 art. 4.1.11 - 8.0.1 - 8.1.11
D.P.R. 503/96 art. 7 - 23

L.R. Veneto n.16/2007 art. 1 - 3 - 14
Dgr. n.841/2009 (allegato A) art. 2.3
Dgr. n.1428/2011 (allegato A)
Dgr. n.1428/2011 (allegato B) art. 20

Foto del rilievo

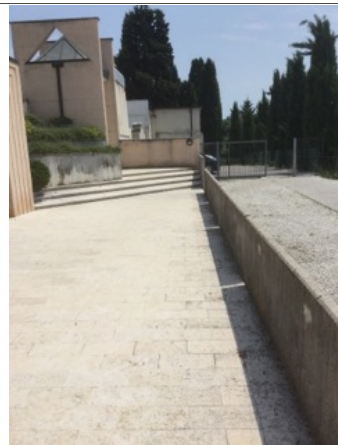


Larghezza:	Quantità:	Metri Lineari
27		0

Stima scheda €. 12.150,00

Note integrative:

Rampa per superare gradini h cm 90, lasciare gradini esistenti per metà della larghezza esistente.

Esempio

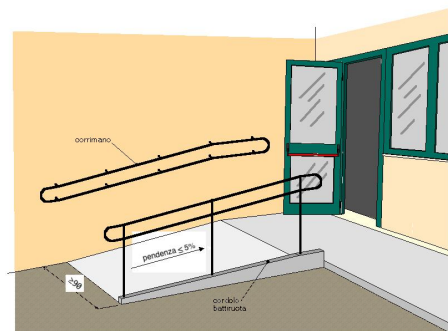

CIMITERO

6

n. intervento

Piazza XXV Aprile

05

Criticità rilevata
rampa: assenza

Localizzazione intervento

Area esterna

Piano terra

Descrizione dell'intervento

Nuova realizzazione di rampa con rivestimento in ceramica per il superamento del dislivello.

La rampa dovrà avere una pendenza longitudinale tale da consentirne l'agevole superamento da parte di tutti (preferibilmente inferiore al 5%), e pendenza trasversale non superiore all'1%. La pavimentazione dovrà essere antisdrucciolevole, uniforme e compatta. La rampa dovrà avere larghezza non inferiore a cm 90 (se possibile larghezza 150 cm) ed essere dotata di cordoli battiruota laterali di altezza non inferiore a cm 10. Per lunghezze superiori a 10 m sarà necessario interrompere la rampa con un piano orizzontale intermedio di dimensioni non inferiori a cm 150x150.

Materiale proposto:

Marmo per esterni

Riferimenti alla normativa

Legge 118/1971 art. 27
Legge 41/1986 art. 32
Legge 104/1992 art. 24
D.M. 236/89 art. 4.1.11 - 8.0.1 - 8.1.11
D.P.R. 503/96 art. 7 - 23

L.R. Veneto n.16/2007 art. 1 - 3 - 14
Dgr. n.841/2009 (allegato A) art. 2.3
Dgr. n.1428/2011 (allegato A)
Dgr. n.1428/2011 (allegato B) art. 20

Foto del rilievo




Larghezza:	Quantità:	Metri Lineari
12		0

Stima scheda €. 5.400,00

Note integrative:

Demolire pavimentazione tra le due rampe per costruire pianerottolo piano e raccordare ai lati.

Esempio

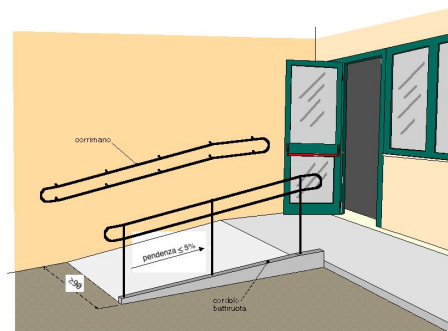

CIMITERO

6

n. intervento

Piazza XXV Aprile

06

Criticità rilevata
rampa: assenza

Localizzazione intervento

Area esterna

1° mezzanino

Descrizione dell'intervento

Nuova realizzazione di rampa con rivestimento in ceramica per il superamento del dislivello.

La rampa dovrà avere una pendenza longitudinale tale da consentirne l'agevole superamento da parte di tutti (preferibilmente inferiore al 5%), e pendenza trasversale non superiore all'1%. La pavimentazione dovrà essere antisdrucciolevole, uniforme e compatta. La rampa dovrà avere larghezza non inferiore a cm 90 (se possibile larghezza 150 cm) ed essere dotata di cordoli battiruota laterali di altezza non inferiore a cm 10. Per lunghezze superiori a 10 m sarà necessario interrompere la rampa con un piano orizzontale intermedio di dimensioni non inferiori a cm 150x150.

Materiale proposto:

Marmo per esterni

Riferimenti alla normativa

Legge 118/1971 art. 27
Legge 41/1986 art. 32
Legge 104/1992 art. 24
D.M. 236/89 art. 4.1.11 - 8.0.1 - 8.1.11
D.P.R. 503/96 art. 7 - 23

L.R. Veneto n.16/2007 art. 1 - 3 - 14
Dgr. n.841/2009 (allegato A) art. 2.3
Dgr. n.1428/2011 (allegato A)
Dgr. n.1428/2011 (allegato B) art. 20

Foto del rilievo




Larghezza:	Quantità:	Metri Lineari
12		0

Stima scheda €. 5.400,00

Note integrative:

Mantenere percorso in quota vicino alla fioriera, per superare gradini h cm 44 senza scendere e risalire. Larghezza cm 150.

Esempio

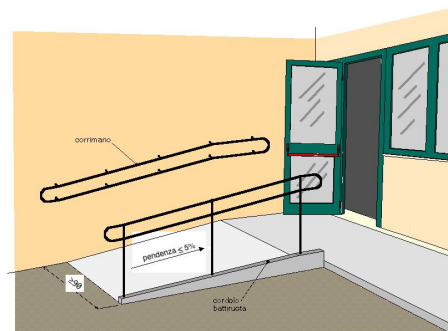

CIMITERO

6

n. intervento

Piazza XXV Aprile

07

Criticità rilevata
Corrimano: assenza/inadeguatezza

Localizzazione intervento

Area esterna

Piano terra

Descrizione dell'intervento

Inserimento di corrimano: nel caso di un uso da parte di persone adulte il corrimano dovrà avere preferibilmente sezione con diametro di mm 40, nel caso di maggior uso da parte di bambini il diametro non dovrà superare i 30 mm. I corrimani utilizzati da parte degli adulti saranno posti ad un'altezza compresa tra 90 e 100 cm, quelli utilizzati da parte dei bambini andranno posti a un'altezza compresa tra cm 60 e cm 75. In caso di utenza mista si consiglia l'utilizzo di doppio corrimano posto alle due altezze. Il corrimano dovrà essere prolungato di cm 30 oltre il primo e l'ultimo gradino. La distanza tra il corrimano e la parete dovrà essere compresa tra i 4 e i 5 cm. Affinché le mensole di fissaggio al muro non costituiscano ostacolo sarà indispensabile posizionarle sulla parte inferiore del corrimano. Il materiale dovrà assicurare una presa sicura (anti-scivolo) ed essere gradevole al tatto. Il corrimano deve essere sempre presente su entrambi i lati della scala.

Larghezza: Quantità: Metri Lineari

Stima scheda €. 180,00

Note integrative:

Mantenere percorso in quota vicino alla fioriera, per superare gradini h cm 44 senza scendere e risalire. Larghezza cm 150.

Materiale proposto:

Metallo

Riferimenti alla normativa


Legge 118/1971 art. 27
Legge 41/1986 art. 32
Legge 104/1992 art. 24
D.M. 236/89 art. 4.1.10 - 4.1.11 - 8.0.1 - 8.1.10
D.P.R. 503/96 art. 7 - 23
D.L. 626/94 art. 30
Legge 81/08 art. 63

L.R. Veneto n.16/2007 art. 1 - 3 - 14
Dgr. n.841/2009 (allegato A) art. 2.3
Dgr. n.1428/2011 (allegato A)
Dgr. n.1428/2011 (allegato B) art. 19

Foto del rilievo



Esempio

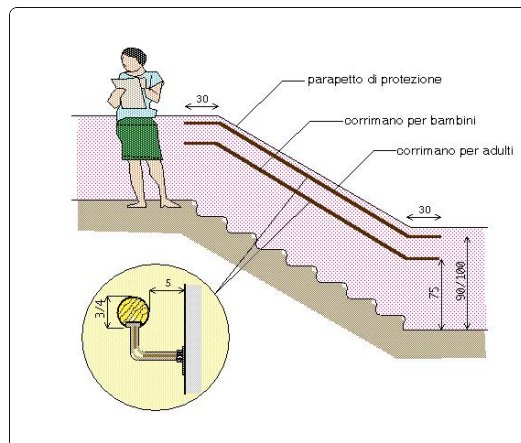

CIMITERO

6

n. intervento

Piazza XXV Aprile

08

Criticità rilevata
Corrimano: assenza/inadeguatezza

Localizzazione intervento

Area esterna

1° mezzanino

Descrizione dell'intervento

Inserimento di corrimano: nel caso di un uso da parte di persone adulte il corrimano dovrà avere preferibilmente sezione con diametro di mm 40, nel caso di maggior uso da parte di bambini il diametro non dovrà superare i 30 mm. I corrimani utilizzati da parte degli adulti saranno posti ad un'altezza compresa tra 90 e 100 cm, quelli utilizzati da parte dei bambini andranno posti a un'altezza compresa tra cm 60 e cm 75. In caso di utenza mista si consiglia l'utilizzo di doppio corrimano posto alle due altezze. Il corrimano dovrà essere prolungato di cm 30 oltre il primo e l'ultimo gradino. La distanza tra il corrimano e la parete dovrà essere compresa tra i 4 e i 5 cm. Affinché le mensole di fissaggio al muro non costituiscano ostacolo sarà indispensabile posizionarle sulla parte inferiore del corrimano. Il materiale dovrà assicurare una presa sicura (anti-scivolo) ed essere gradevole al tatto. Il corrimano deve essere sempre presente su entrambi i lati della scala.

Larghezza: Quantità: Metri Lineari

Stima scheda €. 240,00

Note integrative:

Mantenere percorso in quota vicino alla fioriera, per superare gradini h cm 44 senza scendere e risalire. Larghezza cm 150.

Materiale proposto:

Metallo

Riferimenti alla normativa


Legge 118/1971 art. 27
Legge 41/1986 art. 32
Legge 104/1992 art. 24
D.M. 236/89 art. 4.1.10 - 4.1.11 - 8.0.1 - 8.1.10
D.P.R. 503/96 art. 7 - 23
D.L. 626/94 art. 30
Legge 81/08 art. 63

L.R. Veneto n.16/2007 art. 1 - 3 - 14
Dgr. n.841/2009 (allegato A) art. 2.3
Dgr. n.1428/2011 (allegato A)
Dgr. n.1428/2011 (allegato B) art. 19

Foto del rilievo



Esempio

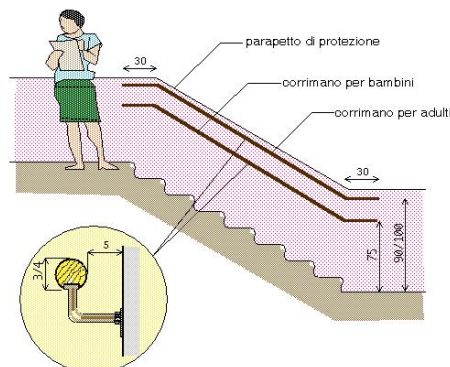

CIMITERO

6

n. intervento

Piazza XXV Aprile

09

Criticità rilevata
Corrimano: assenza/inadeguatezza

Localizzazione intervento

Area esterna

1° mezzanino

Descrizione dell'intervento

Inserimento di corrimano: nel caso di un uso da parte di persone adulte il corrimano dovrà avere preferibilmente sezione con diametro di mm 40, nel caso di maggior uso da parte di bambini il diametro non dovrà superare i 30 mm. I corrimani utilizzati da parte degli adulti saranno posti ad un'altezza compresa tra 90 e 100 cm, quelli utilizzati da parte dei bambini andranno posti a un'altezza compresa tra cm 60 e cm 75. In caso di utenza mista si consiglia l'utilizzo di doppio corrimano posto alle due altezze. Il corrimano dovrà essere prolungato di cm 30 oltre il primo e l'ultimo gradino. La distanza tra il corrimano e la parete dovrà essere compresa tra i 4 e i 5 cm. Affinché le mensole di fissaggio al muro non costituiscano ostacolo sarà indispensabile posizionarle sulla parte inferiore del corrimano. Il materiale dovrà assicurare una presa sicura (anti-scivolo) ed essere gradevole al tatto. Il corrimano deve essere sempre presente su entrambi i lati della scala.

Larghezza: Quantità: Metri Lineari

Stima scheda €. 960,00

Note integrative:

Mantenere percorso in quota vicino alla fioriera, per superare gradini h cm 44 senza scendere e risalire. Larghezza cm 150.

Materiale proposto:

Metallo

Riferimenti alla normativa


Legge 118/1971 art. 27
Legge 41/1986 art. 32
Legge 104/1992 art. 24
D.M. 236/89 art. 4.1.10 - 4.1.11 - 8.0.1 - 8.1.10
D.P.R. 503/96 art. 7 - 23
D.L. 626/94 art. 30
Legge 81/08 art. 63

L.R. Veneto n.16/2007 art. 1 - 3 - 14
Dgr. n.841/2009 (allegato A) art. 2.3
Dgr. n.1428/2011 (allegato A)
Dgr. n.1428/2011 (allegato B) art. 19

Foto del rilievo



Esempio

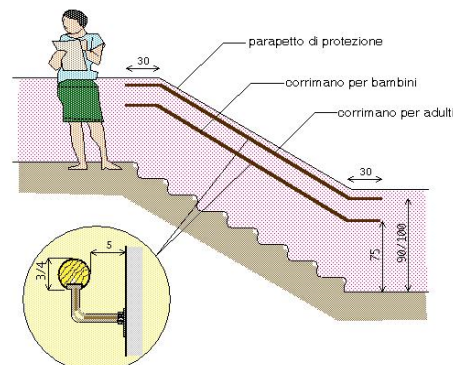

CIMITERO

6

n. intervento

Piazza XXV Aprile

10

Criticità rilevata
Corrimano: assenza/inadeguatezza

Localizzazione intervento

Area esterna

1° Piano

Descrizione dell'intervento

Inserimento di corrimano: nel caso di un uso da parte di persone adulte il corrimano dovrà avere preferibilmente sezione con diametro di mm 40, nel caso di maggior uso da parte di bambini il diametro non dovrà superare i 30 mm. I corrimani utilizzati da parte degli adulti saranno posti ad un'altezza compresa tra 90 e 100 cm, quelli utilizzati da parte dei bambini andranno posti a un'altezza compresa tra cm 60 e cm 75. In caso di utenza mista si consiglia l'utilizzo di doppio corrimano posto alle due altezze. Il corrimano dovrà essere prolungato di cm 30 oltre il primo e l'ultimo gradino. La distanza tra il corrimano e la parete dovrà essere compresa tra i 4 e i 5 cm. Affinché le mensole di fissaggio al muro non costituiscano ostacolo sarà indispensabile posizionarle sulla parte inferiore del corrimano. Il materiale dovrà assicurare una presa sicura (anti-scivolo) ed essere gradevole al tatto. Il corrimano deve essere sempre presente su entrambi i lati della scala.

Larghezza: Quantità: Metri Lineari

Stima scheda €. 150,00

Note integrative:

Mantenere percorso in quota vicino alla fioriera, per superare gradini h cm 44 senza scendere e risalire. Larghezza cm 150.

Materiale proposto:

Metallo

Riferimenti alla normativa


Legge 118/1971 art. 27
Legge 41/1986 art. 32
Legge 104/1992 art. 24
D.M. 236/89 art. 4.1.10 - 4.1.11 - 8.0.1 - 8.1.10
D.P.R. 503/96 art. 7 - 23
D.L. 626/94 art. 30
Legge 81/08 art. 63

L.R. Veneto n.16/2007 art. 1 - 3 - 14
Dgr. n.841/2009 (allegato A) art. 2.3
Dgr. n.1428/2011 (allegato A)
Dgr. n.1428/2011 (allegato B) art. 19

Foto del rilievo



Esempio

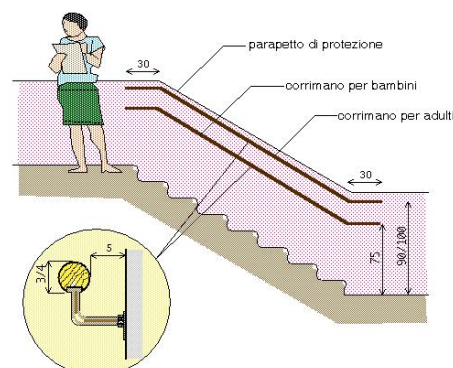

CIMITERO

6

n. intervento

Piazza XXV Aprile

11

Criticità rilevata

Presenza di sconnessioni, buche isolate, deformazioni della pavimentazione esterna o assenza di porzioni di essa.

Localizzazione intervento

Area esterna

1° mezzanino

Descrizione dell'intervento

Adeguamento della pavimentazione dissestata tramite **demolizione e rifacimento del tappetino d'usura o sostituzione di parte di essa**, con finitura tale da rendere il piano di calpestio perfettamente complanare e raccordato adeguatamente alla pavimentazione esistente.

ATTENZIONE !

Occorre fare una buona rasatura della finitura superficiale per evitare di creare altre criticità sulla pavimentazione per le persone con difficoltà motorie.

Materiale proposto:

Quadrotti in ghiaino

Riferimenti alla normativa


Legge 118/1971 art. 27
Legge 41/1986 art. 32
Legge 104/1992 art. 24
D.P.R. 380/2001 art. 82
D.M. 236/89 art. 4.2.1 - 8.2.1
D.P.R. 503/96 art. 4 - 5

Larghezza:	Quantità:	Metri Lineari
44		0

Foto del rilievo



Esempio

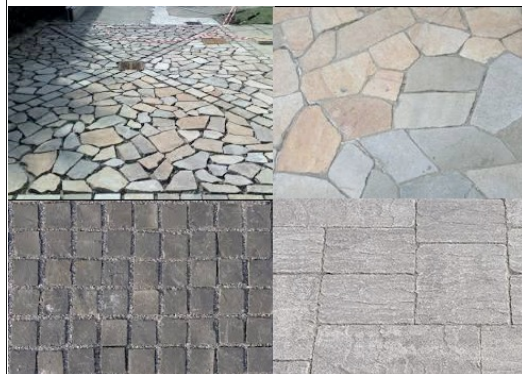

Stima scheda €. 4.980,80

Note integrative:

Mantenere percorso in quota vicino alla fioriera, per superare gradini h cm 44 senza scendere e risalire. Larghezza cm 150.

CIMITERO

6

n. intervento

Piazza XXV Aprile

12

Criticità rilevata

Servizio igienico riservato **inadeguato/inesistente**

Localizzazione intervento

Servizi igienici riservati

1° mezzanino

Descrizione dell'intervento

Realizzazione di un servizio igienico a norma del D.M. 236/89 **previa demolizione** dell'esistente.

Il locale igienico dovrà essere attrezzato con: tazza wc e accessori annessi, lavabo, specchio, corrimani, maniglioni, ecc.

Lo spazio libero necessario all'accostamento e al trasferimento laterale dalla sedia a ruote alla tazza wc dovrà essere di minimo 100 cm misurati dall'asse del sanitario. Si dovrà garantire: da un lato lo spazio adeguato per l'avvicinamento e la rotazione di una sedia a ruote, dall'altro una distanza tale da consentire a chi usa il wc un agevole appiglio ai corrimani posti sulla parete laterale (l'asse della tazza dovrà distare 40 cm dalla parete laterale o dal corrimano o maniglione di appoggio). La distanza fra il bordo anteriore della tazza e la parete posteriore dovrà essere di 75-80 cm. I maniglioni a lato della tazza saranno posizionati ad un'altezza di cm 80 dal piano di calpestio.

L'altezza del piano superiore della tazza, preferibilmente sospesa, dovrà essere di 45 cm dal pavimento (ciambella esclusa), eventualmente adattabile a diverse altezze per mezzo di appositi rialzi. Il wc sarà corredato di tutti gli

Materiale proposto:

Riferimenti alla normativa

Legge 118/1971 art. 27
Legge 41/1986 art. 32
Legge 104/1992 art. 24
D.M. 236/89 art. 4.1.6 - 5.5 - 8.1.6
D.P.R. 503/96 art. 8
Legge 104/92 art. 24
D.L. 626/94 art. 30
Legge 81/08 art. 63

L.R. Veneto n.16/2007 art. 1 - 3 - 14
Dgr. n.841/2009 (allegato A) art. 2.3
Dgr. n.1428/2011 (allegato A)
Dgr. n.1428/2011 (allegato B) art. 14

Foto del rilievo




Larghezza:	Quantità:	Metri Lineari
	2	0

Stima scheda € 15.000,00

Note integrative:

Esempio

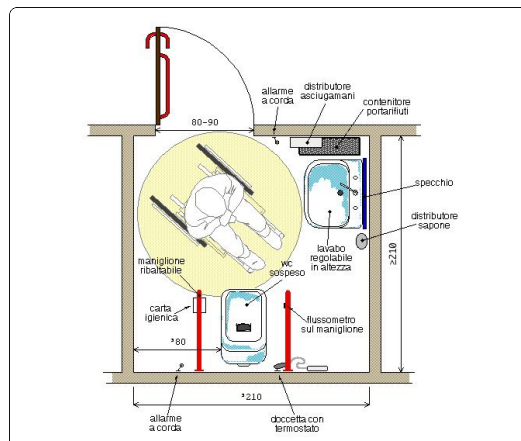

CIMITERO

6

n. intervento

Piazza XXV Aprile

13

Criticità rilevata

Corrimano: assenza/inadeguatezza

Localizzazione intervento

Area esterna

1° Piano

Descrizione dell'intervento

Inserimento di corrimano: nel caso di un uso da parte di persone adulte il corrimano dovrà avere preferibilmente sezione con diametro di mm 40, nel caso di maggior uso da parte di bambini il diametro non dovrà superare i 30 mm. I corrimani utilizzati da parte degli adulti saranno posti ad un'altezza compresa tra 90 e 100 cm, quelli utilizzati da parte dei bambini andranno posti a un'altezza compresa tra cm 60 e cm 75. In caso di utenza mista si consiglia l'utilizzo di doppio corrimano posto alle due altezze. Il corrimano dovrà essere prolungato di cm 30 oltre il primo e l'ultimo gradino. La distanza tra il corrimano e la parete dovrà essere compresa tra i 4 e i 5 cm. Affinché le mensole di fissaggio al muro non costituiscano ostacolo sarà indispensabile posizionarle sulla parte inferiore del corrimano. Il materiale dovrà assicurare una presa sicura (anti-scivolo) ed essere gradevole al tatto. Il corrimano deve essere sempre presente su entrambi i lati della scala.

Larghezza: Quantità: Metri Lineari

Stima scheda €. 480,00

Note integrative:

Questa rampa non è norma ma può essere superata con carrozzina a motore o forte spinta. Modificare la pendenza comporta una modifica della geometria della posizione di tombe esistenti.

Materiale proposto:

Metallo

Riferimenti alla normativa


Legge 118/1971 art. 27
Legge 41/1986 art. 32
Legge 104/1992 art. 24
D.M. 236/89 art. 4.1.10 - 4.1.11 - 8.0.1 - 8.1.10
D.P.R. 503/96 art. 7 - 23
D.L. 626/94 art. 30
Legge 81/08 art. 63

L.R. Veneto n.16/2007 art. 1 - 3 - 14
Dgr. n.841/2009 (allegato A) art. 2.3
Dgr. n.1428/2011 (allegato A)
Dgr. n.1428/2011 (allegato B) art. 19

Foto del rilievo



Esempio

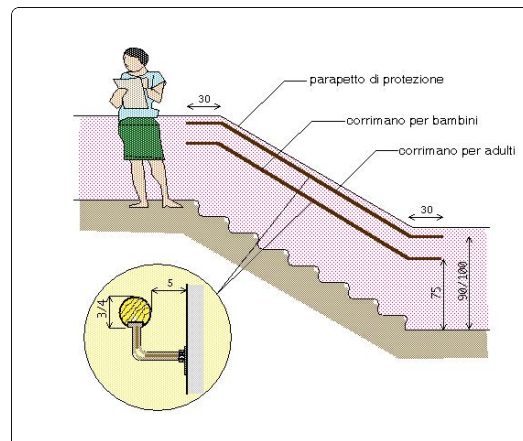

CIMITERO

6

n. intervento

Piazza XXV Aprile

14

Criticità rilevata
servoscala: assenza

Localizzazione intervento

Area esterna

Tutti i piani

Descrizione dell'intervento

Inserimento di servoscala a piattaforma conforme alle normative vigenti.

- Piattaforma fissata alle guide mediante due carrelli scorrevoli. Alettoni di sicurezza sul lato di imbarco e sbarco, barre di protezione anti-caduta in acciaio.
 - Guide di scorrimento in estruso d'alluminio anodizzato al bronzo con cremagliera zincata e montata integralmente
 - Trasmissione tipo pignone e cremagliera
 - dimensioni piattaforma: 700mm x 750mm
 - portata utile: 250 kg
- corsa: 7 m

Materiale proposto:

Riferimenti alla normativa

Legge 118/1971 art. 27
Legge 41/1986 art. 32
Legge 104/1992 art. 24
D.M. 236/89 art. 4.1.13 - 8.1.13
D.P.R. 503/96 art. 15 - 23

L.R. Veneto n.16/2007 art. 1 - 3 - 14
Dgr. n.841/2009 (allegato A) art. 2.3
Dgr. n.1428/2011 (allegato A)
Dgr. n.1428/2011 (allegato B) art. 22

Foto del rilievo




Larghezza:	Quantità:	Metri Lineari
	1	0

Stima scheda € 6.000,00

Note integrative:

Esempio

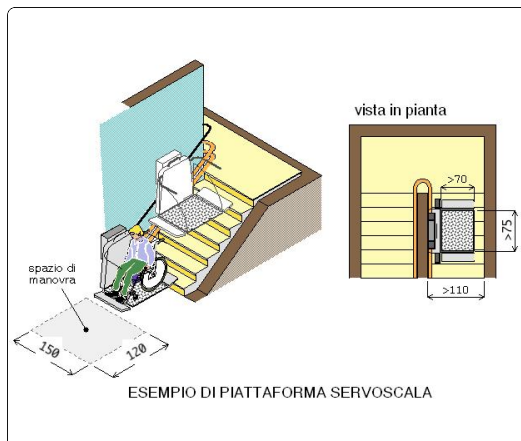

CIMITERO

6

n. intervento

Piazza XXV Aprile

15

Criticità rilevata
servoscala: assenza

Localizzazione intervento

Area esterna

Tutti i piani

Descrizione dell'intervento

Inserimento di servoscala a piattaforma conforme alle normative vigenti.

- Piattaforma fissata alle guide mediante due carrelli scorrevoli. Alettoni di sicurezza sul lato di imbarco e sbarco, barre di protezione anti-caduta in acciaio.
 - Guide di scorrimento in estruso d'alluminio anodizzato al bronzo con cremagliera zincata e montata integralmente
 - Trasmissione tipo pignone e cremagliera
 - dimensioni piattaforma: 700mm x 750mm
 - portata utile: 250 kg
- corsa: 7 m


Materiale proposto:

Riferimenti alla normativa

Legge 118/1971 art. 27
Legge 41/1986 art. 32
Legge 104/1992 art. 24
D.M. 236/89 art. 4.1.13 - 8.1.13
D.P.R. 503/96 art. 15 - 23

L.R. Veneto n.16/2007 art. 1 - 3 - 14
Dgr. n.841/2009 (allegato A) art. 2.3
Dgr. n.1428/2011 (allegato A)
Dgr. n.1428/2011 (allegato B) art. 22

Foto del rilievo

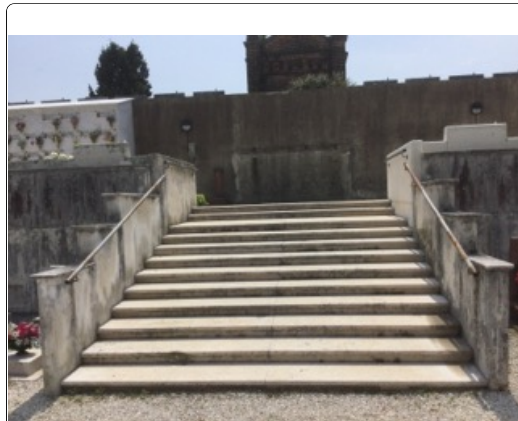


Larghezza:	Quantità:	Metri Lineari
	1	0

Stima scheda € 6.000,00

Note integrative:

Esempio

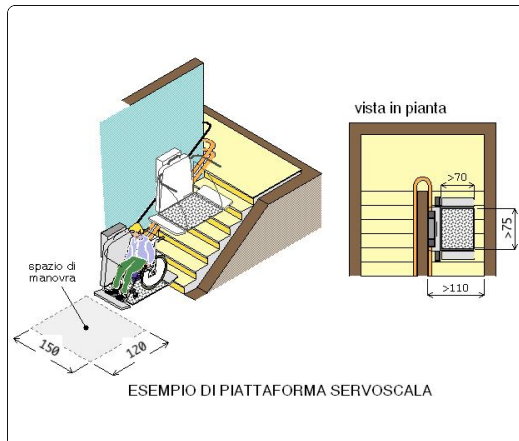

CIMITERO

6

n. intervento

Piazza XXV Aprile

16

Criticità rilevata

Assenza di percorso a raso

Localizzazione intervento

Area esterna

Seminterrato

Descrizione dell'intervento

Nuova realizzazione di marciapiedi a raso con le seguenti caratteristiche:

- altezza massima 2,5 cm dal piano carrabile;
- larghezza minima 150 cm; in presenza di cospicuo flusso pedonale è consigliata larghezza 200 cm; è ammessa larghezza minima 100 cm solo in caso di restrizioni puntuali o di breve lunghezza (massimo 10 m);
- pendenza longitudinale 5% (massimo 8%);
- pendenza trasversale 1%;
- altezza minima libera da ostacoli 220 cm da piano di calpestio;
- finitura tale da rendere il piano di calpestio accessibile.

ATTENZIONE !

Occorre fare una buona rasatura della finitura superficiale per evitare di creare altre criticità sulla pavimentazione per le persone con difficoltà motorie.

Larghezza:	Quantità:	Metri Lineari
120		0

Stima scheda €. 13.460,40

Note integrative:

Materiale proposto:


Quadrotti in ghiaino

Riferimenti alla normativa


Legge 118/1971 art. 27
Legge 41/1986 art. 32
Legge 104/1992 art. 24
D.P.R. 380/2001 art. 82
D.M. 236/89 art. 4.2.1 - 8.2.1
D.P.R. 503/96 art. 4 - 5

L.R. Veneto n.16/2007 art. 1 - 3 - 14
Dgr. n.841/2009 (allegato A) art. 2.3
Dgr. n.1428/2011 (allegato A)
Dgr. n.1428/2011 (allegato B) art. 10

Foto del rilievo

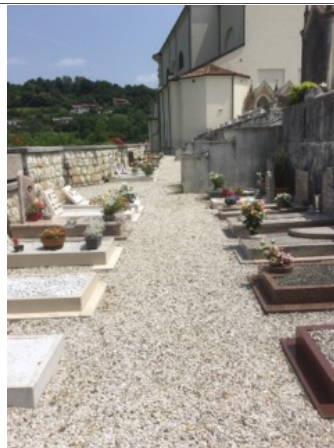

Esempio

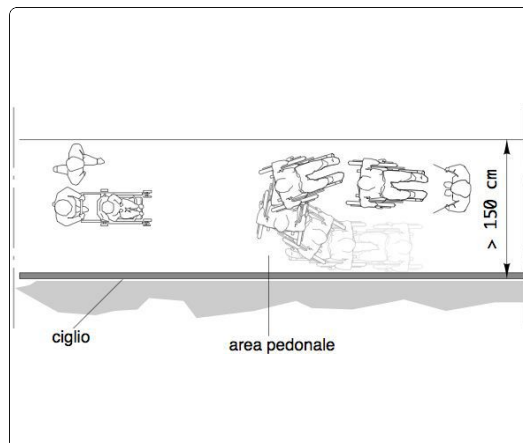

CIMITERO

6

n. intervento

Piazza XXV Aprile

17

Criticità rilevata
Assenza di fontana accessibile

Localizzazione intervento

Area esterna



Piano terra

Materiale proposto:

Riferimenti alla normativa

Descrizione dell'intervento

Sostituzione della fontana esistente con un modello di fontana accessibile.

Foto del rilievo



Larghezza:	Quantità:	Metri Lineari
	1	0

Stima scheda € 1.500,00

Note integrative:

Importante è sostituire il rubinetto.

Esempio



CIMITERO

6

n. intervento

Piazza XXV Aprile

18

Criticità rilevata
Assenza di fontana accessibile

Localizzazione intervento

Area esterna



Piano terra

Materiale proposto:

Riferimenti alla normativa

Descrizione dell'intervento

Sostituzione della fontana esistente con un modello di fontana accessibile.

Foto del rilievo



Larghezza:	Quantità:	Metri Lineari
	1	0

Stima scheda €. 1.500,00

Note integrative:

Importante è sostituire il rubinetto.

Esempio



CIMITERO

6

n. intervento

Piazza XXV Aprile

19

Criticità rilevata
Assenza di fontana accessibile

Localizzazione intervento

Area esterna



Piano terra

Materiale proposto:

Riferimenti alla normativa

Descrizione dell'intervento

Sostituzione della fontana esistente con un modello di fontana accessibile.

Foto del rilievo



Larghezza:	Quantità:	Metri Lineari
	1	0

Stima scheda €. 1.500,00

Note integrative:

Importante è sostituire il rubinetto.

Esempio



CIMITERO

6

n. intervento

Piazza XXV Aprile

20

Criticità rilevata

Presenza di sconnessioni, buche isolate, deformazioni della pavimentazione esterna o assenza di porzioni di essa.

Localizzazione intervento

Area esterna

Piano terra

Descrizione dell'intervento

Adeguamento della pavimentazione dissestata tramite **demolizione e rifacimento del tappetino d'usura o sostituzione di parte di essa**, con finitura tale da rendere il piano di calpestio perfettamente complanare e raccordato adeguatamente alla pavimentazione esistente.

ATTENZIONE !

Occorre fare una buona rasatura della finitura superficiale per evitare di creare altre criticità sulla pavimentazione per le persone con difficoltà motorie.

Materiale proposto:

Quadrotti in ghiaino

Riferimenti alla normativa


Legge 118/1971 art. 27
Legge 41/1986 art. 32
Legge 104/1992 art. 24
D.P.R. 380/2001 art. 82
D.M. 236/89 art. 4.2.1 - 8.2.1
D.P.R. 503/96 art. 4 - 5

Larghezza:	Quantità:	Metri Lineari
100		0

Foto del rilievo



Esempio

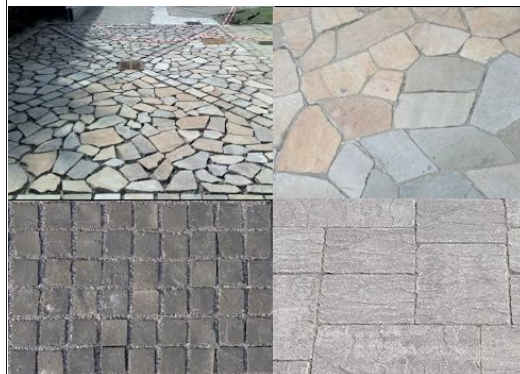

Stima scheda €. 11.320,00

Note integrative:

CIMITERO

6

n. intervento

Piazza XXV Aprile

21

Criticità rilevata

Servizio igienico riservato **inadeguato/inesistente**

Localizzazione intervento

Servizi igienici riservati

Seminterrato

Descrizione dell'intervento

Realizzazione di un servizio igienico a norma del D.M. 236/89 **previa demolizione** dell'esistente.

Il locale igienico dovrà essere attrezzato con: tazza wc e accessori annessi, lavabo, specchio, corrimani, maniglioni, ecc.

Lo spazio libero necessario all'accostamento e al trasferimento laterale dalla sedia a ruote alla tazza wc dovrà essere di minimo 100 cm misurati dall'asse del sanitario. Si dovrà garantire: da un lato lo spazio adeguato per l'avvicinamento e la rotazione di una sedia a ruote, dall'altro una distanza tale da consentire a chi usa il wc un agevole appiglio ai corrimani posti sulla parete laterale (l'asse della tazza dovrà distare 40 cm dalla parete laterale o dal corrimano o maniglione di appoggio). La distanza fra il bordo anteriore della tazza e la parete posteriore dovrà essere di 75-80 cm. I maniglioni a lato della tazza saranno posizionati ad un'altezza di cm 80 dal piano di calpestio.

L'altezza del piano superiore della tazza, preferibilmente sospesa, dovrà essere di 45 cm dal pavimento (ciambella esclusa), eventualmente adattabile a diverse altezze per mezzo di appositi rialzi. Il wc sarà corredato di tutti gli


Materiale proposto:

Riferimenti alla normativa

Legge 118/1971 art. 27
Legge 41/1986 art. 32
Legge 104/1992 art. 24
D.M. 236/89 art. 4.1.6 - 5.5 - 8.1.6
D.P.R. 503/96 art. 8
Legge 104/92 art. 24
D.L. 626/94 art. 30
Legge 81/08 art. 63

L.R. Veneto n.16/2007 art. 1 - 3 - 14
Dgr. n.841/2009 (allegato A) art. 2.3
Dgr. n.1428/2011 (allegato A)
Dgr. n.1428/2011 (allegato B) art. 14

Foto del rilievo

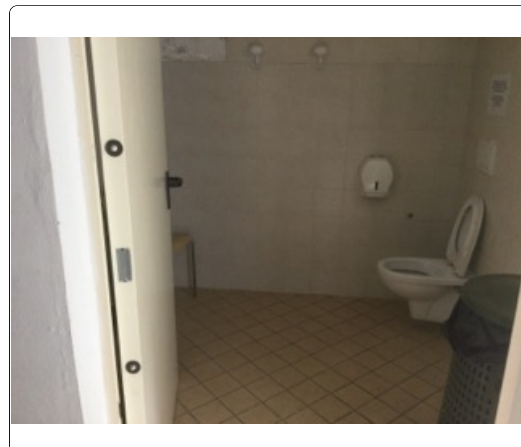


Larghezza:	Quantità:	Metri Lineari
	1	0

Stima scheda € 7.500,00

Note integrative:

Esempio

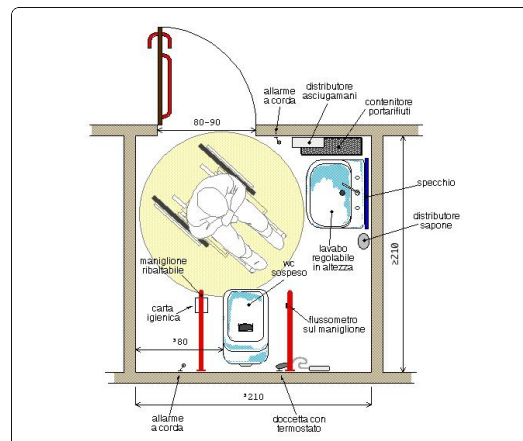

CIMITERO

6

n. intervento

Piazza XXV Aprile

22

Criticità rilevata
Segnaletica informativa: **assenza**

Localizzazione intervento

Area esterna

Seminterrato

Descrizione dell'intervento

Inserimento di segnaletica informativa e di orientamento. I cartelli di segnalazione all'interno di un edificio saranno posti preferibilmente tutti alla medesima altezza, compresa tra cm 145 e 170 dal piano di calpestio, e saranno caratterizzati dalla stessa logica di utilizzo. Nel caso in cui il cartello sporga a bandiera, ortogonalmente al flusso pedonale, dovrà essere posto ad un'altezza non inferiore a cm 210 da terra. Tra i caratteri utilizzati (preferibilmente di dimensione non inferiore ai 25 mm e in stampatello minuscolo) e lo sfondo dovrà esserci un buon contrasto cromatico ottenuto ponendo testi scuri su fondo chiaro (nero, verde, blu su bianco; nero, rosso su giallo).

Materiale proposto:

Riferimenti alla normativa

Legge 118/1971 art. 27
Legge 41/1986 art. 32
Legge 104/1992 art. 24
D.M. 236/89 art. 4.3
D.P.R. 503/96 art. 1 - 2 - 9 - 17

L.R. Veneto n.16/2007 art. 1 - 3 - 14
Dgr. n.841/2009 (allegato A) art. 2.3
Dgr. n.1428/2011 (allegato A)
Dgr. n.1428/2011 (allegato B) art. 25

Foto del rilievo




Larghezza:	Quantità:	Metri Lineari
	1	0

Stima scheda € 50,00

Note integrative:

Esempio

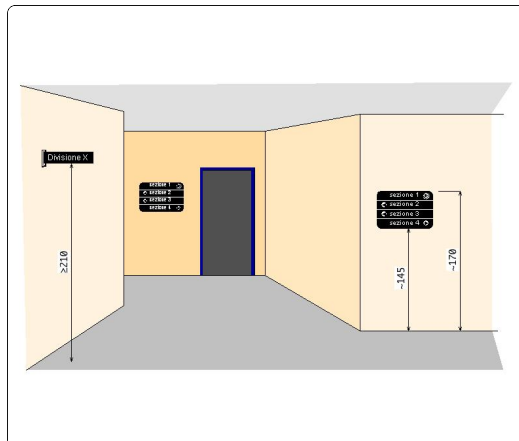

CIMITERO

6

n. intervento

Piazza XXV Aprile

23

Criticità rilevata

Scivolo interno all'edificio con **pendenza eccessiva**

Localizzazione intervento

Servizi igienici riservati



Seminterrato

Descrizione dell'intervento

Demolizione della rampa esistente e **ricostruzione** della stessa con pendenza longitudinale tale da consentirne l'agevole superamento da parte di tutti (preferibilmente inferiore/uguale al 5%). La pavimentazione dovrà essere antisdrucchiabile, uniforme e compatta. La rampa dovrà avere larghezza non inferiore a cm 100 (se possibile larghezza 150 cm). Per lunghezze superiori a 10 m è necessario interrompere la rampa con un piano orizzontale intermedio di dimensioni non inferiori a cm 150x150.

Materiale proposto:

Conglomerato cementizio

Riferimenti alla normativa

Legge 118/1971 art. 27
Legge 41/1986 art. 32
Legge 104/1992 art. 24
D.M. 236/89 art. 4.1.11 - 8.1.11
D.P.R. 503/96 art. 4 - 5 - 7
D.P.R. 380/01 art. 76 com.7
Legge 67/06 art. 1 comma 2

L.R. Veneto n.16/2007 art. 1 - 3 - 14
Dgr. n.841/2009 (allegato A) art. 2.3
Dgr. n.1428/2011 (allegato A)
Dgr. n.1428/2011 (allegato B) art. 20

Foto del rilievo



Larghezza:	Quantità:	Metri Lineari
3,63		0

Stima scheda €. 907,50

Note integrative:

Rampa ad angolo con pianerottolo da cm 1,50 x 1,10

Esempio

Nessuna immagine
di supporto

CIMITERO

6

n. intervento

Piazza XXV Aprile

24

Criticità rilevata
Serramento interno **inadeguato**

Localizzazione intervento

Servizi igienici riservati

Seminterrato

Descrizione dell'intervento

Inserimento di **nuovo serramento interno** previa rimozione dell'esistente. La nuova porta avrà luce netta non inferiore a cm 75 (larghezza massima anta singola di cm 120), con maniglia per apertura posta ad altezza compresa tra cm 85 e 95 dal pavimento.

L'anta dovrà essere manovrabile applicando una forza inferiore a 3,5 Kg. Eventuali parti vetrate saranno realizzate con vetro antinfortunistico.

Se trattasi di un servizio igienico la porta si aprirà verso l'esterno del locale e presenterà sul lato interno un maniglione orizzontale posto a 90 cm dal pavimento.

Materiale proposto:

Riferimenti alla normativa

D.M. 236/89 art. 4.1.1 - 8.1.1
D.P.R. 503/96 art. 15 - 23

L.R. Veneto n.16/2007 art. 1 - 3 - 14
Dgr. n.841/2009 (allegato A) art. 2.3
Dgr. n.1428/2011 (allegato A)
Dgr. n.1428/2011 (allegato B) art. 9 - 11

Foto del rilievo



Larghezza:	Quantità:	Metri Lineari
	1	0

Stima scheda € 500,00

Note integrative:

Rampa ad angolo con pianerottolo da cm 1,50 x 1,10

Esempio

