



COMUNE LUGO DI VICENZA (VI)

PIANO DI ELIMINAZIONE DELLE BARRIERE ARCHITETTONICHE

SCUOLE SECONDARIE DI 1° GRADO IC NODARI

**SCUOLE SECONDARIE DI 1° GRADO IC
NODARI****09**

Via Matteotti, 6

Priorità**20736**

Questa scuola necessita di interventi per l'orientamento, corrimani nelle scale e adeguamento di alcuni servizi igienici. Non è stato possibile individuare al piano primo dove collocare uno spazio sicuro per persone con disabilità motorie in caso di incendio. Si conferma che sia preferibile spostare al piano terra la classe con questa esigenza.

Destinazione d'uso

- Asilo nido ☐
 Scuola materna ☐
 Scuola elementare ☐
 Scuola media inf. ☒
 Scuola media sup. Uman. ☐
 Scuola media sup. Comm. ☐
 Scuola media sup. Tecn. ☐
 Direzione didattica ☐
 Uff. pubbl. statale ☐
 Uff. pubbl. regionale ☐
 Uff. pubbl. provinciale ☐
 Uff. pubbl. comunale ☐
 Azienda municipalizzata ☐
 Chiesa ☐
 Cimitero ☐
 Ufficio postale ☐
 Istituto di credito ☐
 Poliambulatorio ☐
 Ospedale ☐
 Day hospital ☐
 U.S.L. ☐
 Casa protetta, R.S.A. ☐
 Centro sociale anziani ☐
 Centro handicap ☐
 Centro sportivo polifunz. ☐
 Centro sport. natatorio ☐
 Centro sport. atletica ☐
 Centro sport. calcio ☐
 Centro sport. tennis ☐
 Palestra pubblica ☐
 Centro ippico ☐
 Centro culturale ☐
 Museo, pinacoteca ☐
 Teatro, cinematografo ☐
 Albergo, hotel, pens. ☐
 Rist., pizz., birreria ☐
 Esercizio commerciale ☐
 Attrezz. fieristica ☐
 Pubblica sicurezza ☐
 Sede giudiziaria ☐
 Stazione aut.,ferr. ☐
 Vari rivolti al pubbl. ☐
 Luogo turistico ☐

Nome edificio

SCUOLE SECONDARIE DI 1° GRADO IC NODARI

Presenza di utenti

- Motori ☒
 Sensoriali ☒
 Cognitivi ☒
 Bambini 0-3 ☒
 Anziani >85 ☒

Frequenza

- Bassa ☐
 Media ☐
 Alta ☒
 Nessuna ☒

Concentrazione di funzioni

- Bassa ☒
 Media ☐
 Alta ☐
 Nessuna ☐

Collocazione ambientale

- Centro storico ☐
 Area urbana ☒
 Periferia ☐

Condizione ambientale

STRADA CON TRAFFICO VEICOLARE/PEDONALE

- Scarso ☐
 Medio ☒
 Alto ☐

Edificio storico

☐

Interesse turistico

- Basso ☐
 Medio ☐
 Alto ☐
 Nessuno ☒

Interventi previsti

- | | |
|--|--|
| parcheggio ☐ | ascensore esterno ☐ |
| segnaletica esterna ☐ | ascensore interno ☐ |
| segnaletica interna ☒ | accesso principale ☐ |
| percorso esterno ☒ | accesso secondario ☐ |
| percorso interno ☐ | soglie, zerbini ☐ |
| pavimentazione esterna ☐ | ausili esterni ☒ |
| pavimentazione interna ☐ | mod. vano ascens. ☐ |
| pensilina di protezione ☐ | mod. cabina ascens. ☐ |
| rampa fissa esterna ☐ | mod.comandi ascens. ☐ |
| rampa fissa interna ☐ | modifica infissi ☐ |
| servoscala esterno ☐ | adeguam. serv. igienici ☒ |
| servoscala interno ☐ | costruz. serv. igienici ☒ |
| corrimano esterno ☒ | mod.strutt.murarie ☐ |
| corrimano interno ☒ | inserimento stalli ☐ |
| | adeguamento arredi ☒ |

Costo totale degli interventi proposti

- Minimo da 0 a 10.000 ☐
 Contenuto da 10.000 a 25.000 ☐
 Medio da 25.000 a 50.000 ☒
 Alto oltre 50.000 ☐

Variabile temporale

Lavori previsti entro i primi 12 mesi a partire dal 9.08.2021 ☐

Criteri assoggettati a correttivi

- Edificio o ambienti di proprietà ☒
 Edificio o ambienti dati in uso o gestione ☐
 Completamento interventi già avviati ☒
 Avvio di nuovo progetto ☐

PRIORITA' FINALE:

PUNTI

20.736

VG-valutazione generale dell'accessibilità

MEDIAMENTE ACCESSIBILE





COMUNE LUGO DI VICENZA (VI)

SCUOLE SECONDARIE DI 1° GRADO IC NODARI

SCHEDE DEGLI INTERVENTI

09 SCUOLE MEDIE SECONDARIE PEBA piano seminterrato LUGO DI VICENZA

INTERVENTI NEGLI EDIFICI


- puntuale
- lineare
- d'un'area

Scala
1:100

Elaborato
13/08/2021
Aggiornamento
13/08/2021

Studio incaricato
Laboratorio Città
di Lucia Lancerin Architetto

Collaboratori
Dott. Leris Fantini, Arch. Anna Manea

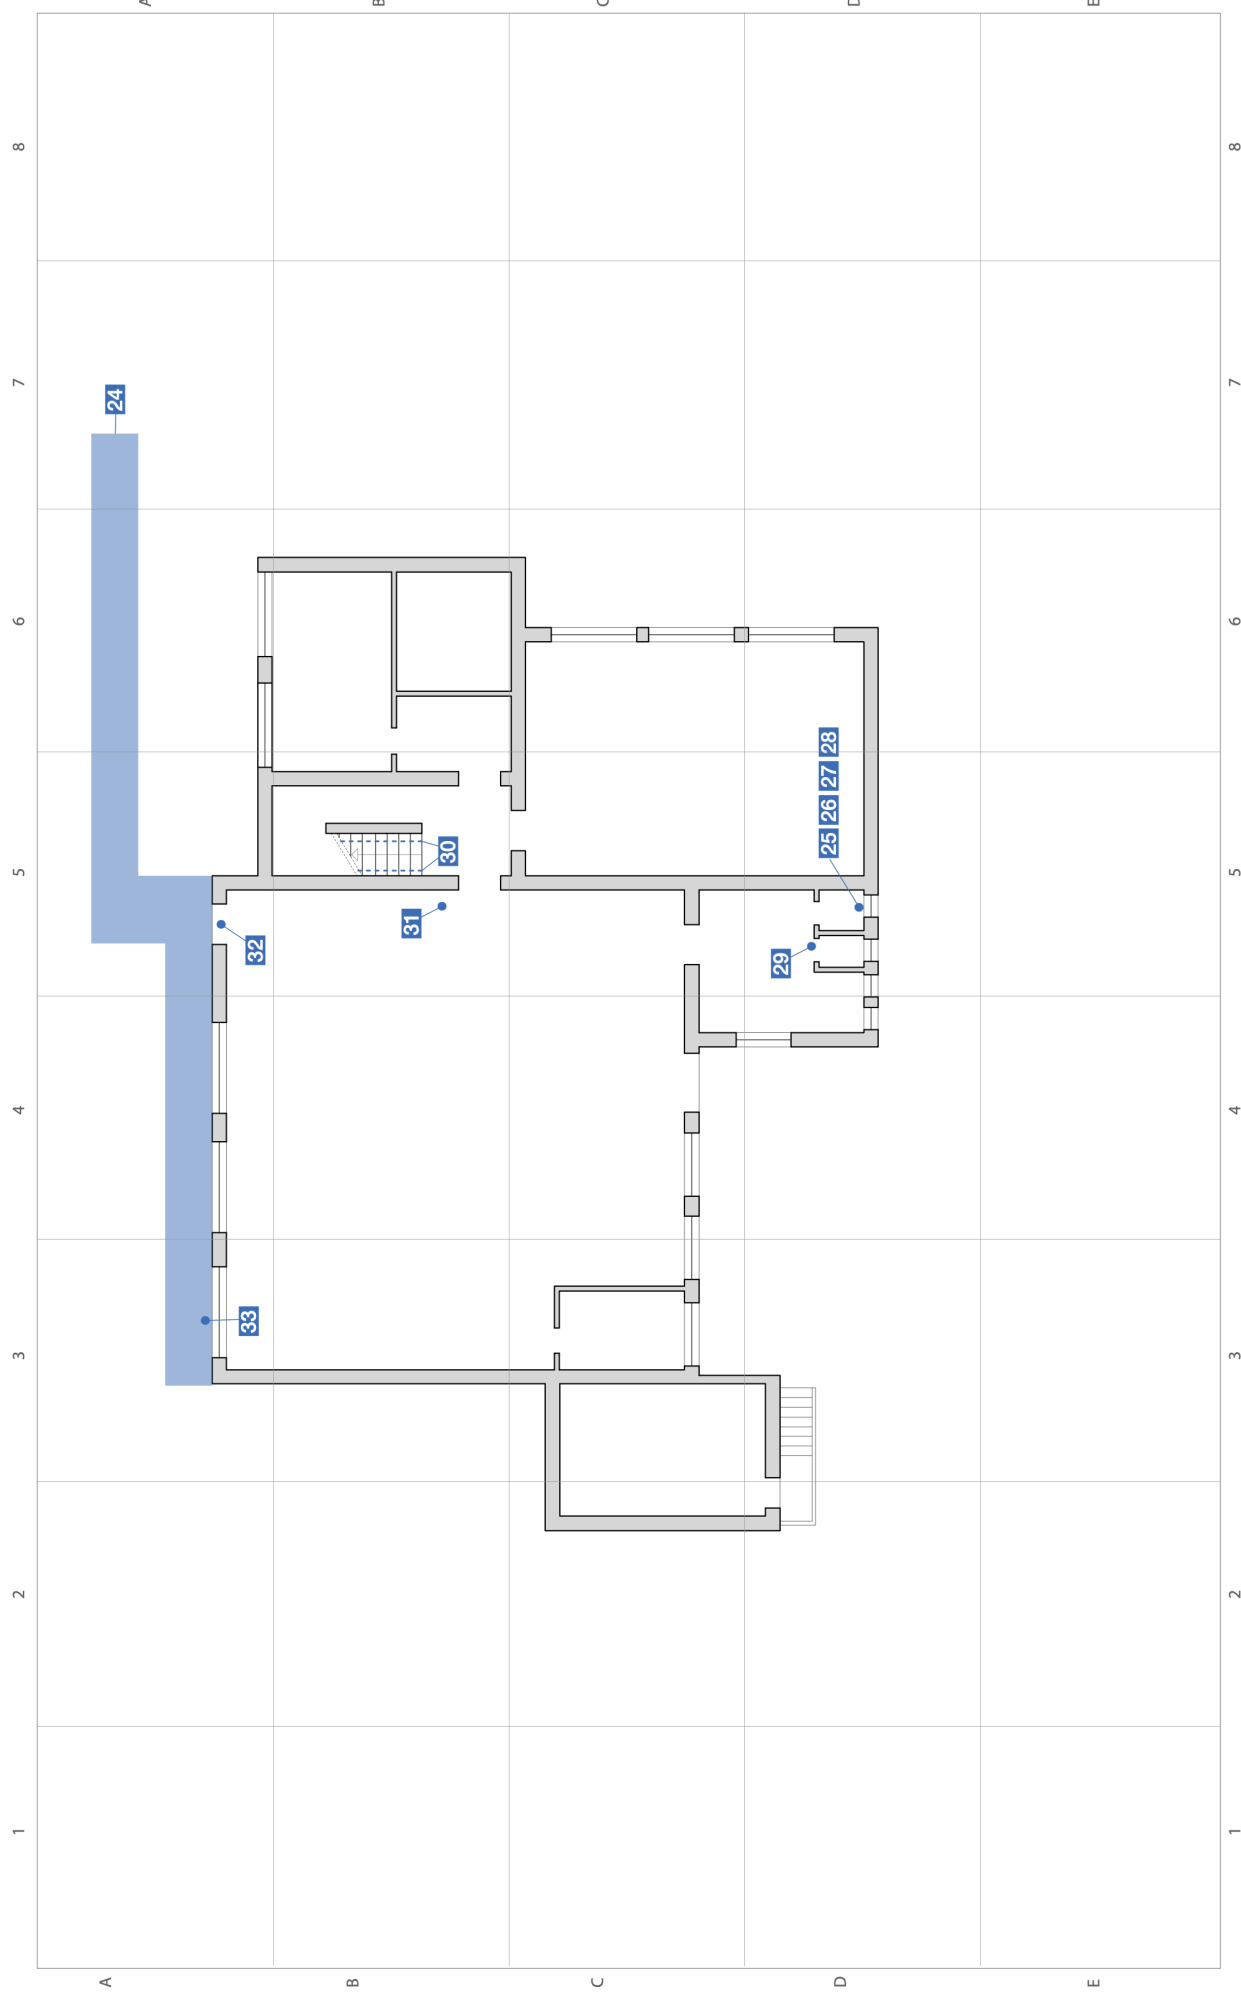

09 SCUOLE MEDIE SECONDARIE PEBÀ piano terra LUGO DI VICENZA

INTERVENTI NEGLI EDIFICI

- puntuale
- lineare
- d'un'area

Scala
1:200

Elaborato
13/08/2021
Aggiornamento
13/08/2021

Studio incaricato
Laboratorio Città
di Lucia Lancerin Architetto

Collaboratori
Dott. Loris Fantini, Arch. Anna Manea



09

SCUOLE MEDIE SECONDARIE PEBA piano primo LUGO DI VICENZA

INTERVENTI NEGLI EDIFICI

- puntuale
- lineare
- d'un'area

Scala
1:200

Elaborato
13/08/2021
Aggiornamento
13/08/2021

Studio incaricato
Laboratorio Città
di Lucia Lancerin Architetto

Collaboratori
Dott. Leris Fantini, Arch. Anna Manea



SCUOLE SECONDARIE DI 1° GRADO IC NODARI

9

n. intervento

Via Matteotti, 6

01

Criticità rilevata

Campanello di chiamata/citofono: **posizione inadeguata**

Localizzazione intervento

Area esterna

Materiale proposto:

Descrizione dell'intervento

Riposizionamento del terminale ad un'altezza compresa tra cm 110 e cm 130 dal piano di calpestio.

Riferimenti alla normativa

Legge 118/1971 art. 27

Legge 41/1986 art. 32

Legge 104/1992 art. 24

D.M. 236/89 art. 4.1.5

L.R. Veneto n.16/2007 art. 1 - 3 - 14
Dgr. n.841/2009 (allegato A) art. 2.3
Dgr. n.1428/2011 (allegato A)
Dgr. n.1428/2011 (allegato B) art. 13

Foto del rilievo



Larghezza:	Quantità:	Metri Lineari
	1	0

Stima scheda € 140,00

Note integrative:

Esempio

Nessuna immagine
di supporto

SCUOLE SECONDARIE DI 1° GRADO IC NODARI

9

n. intervento

Via Matteotti, 6

02

Criticità rilevata

Assenza di segnalazione **tattilo-plantare** come linea guida all'orientamento delle persone non vedenti

Localizzazione intervento

Atrio interno

Piano terra

Descrizione dell'intervento

Inserimento di segnalazione tattile costituita da fascia di larghezza 60 cm trattata a righe parallele con funzione di orientamento o intercettazione di un servizio pubblico.


Materiale proposto:

Tipo LogesVetEvolution

Riferimenti alla normativa

Legge 118/1971 art. 27
Legge 41/1986 art. 32
Legge 104/1992 art. 24
D.M. 236/89 art. 4.2.1 - 4.3
D.P.R. 503/96 art. 1 - 4 - 5 - 9 - 17
Legge 104/96 art. 24
D.P.R. 380/01 art. 76 com.8
L.R. Veneto n.16/2007 art. 1 - 3 - 14
Dgr. n.841/2009 (allegato A) art. 2.3
Dgr. n.1428/2011 (allegato A)
Dgr. n.1428/2011 (allegato B) art. 10

Foto del rilievo

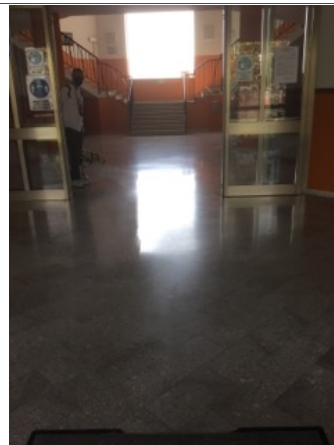

Larghezza: Quantità: Metri Lineari

Stima scheda €. 3.248,00

Note integrative:

Esempio



SCUOLE SECONDARIE DI 1° GRADO IC NODARI

9

n. intervento

Via Matteotti, 6

03

Criticità rilevata
Arredi **mal posizionati**

Localizzazione intervento

Servizi igienici riservati

Piano terra

Descrizione dell'intervento

Adeguamento dell'arredo esistente riposizionando i mobili in modo da non costituire ostacolo o intralcio al passaggio delle persone. In particolar modo, l'intralcio è provocato da un mobile dalla forma spigolosa, collocato su un percorso molto frequentato dalle persone.

Lo spazio minimo richiesto è proporzionale all'intensità del traffico pedonale e comunque non deve essere inferiore a cm. 150 di larghezza utile.

Materiale proposto:

Riferimenti alla normativa

D.M. 236/89 art. 4.1.7 - 8.1.4
D.P.R. 503/96 art. 15

Larghezza:	Quantità:	Metri Lineari
	1	0

Foto del rilievo



Esempio

Stima scheda €. 60,00

Note integrative:

Spostare lettino in altra stanza.

SCUOLE SECONDARIE DI 1° GRADO IC NODARI

9

n. intervento

Via Matteotti, 6

04

Criticità rilevata
Pulsante sciacquone: **assenza**

Localizzazione intervento

Servizi igienici riservati

Piano terra

Descrizione dell'intervento

Inserimento di pulsante di scarico a fianco della tazza wc ad altezza di cm 60-70 dal pavimento. Il pulsante si azionerà con una lieve pressione ed avrà dimensioni e colorazione adeguate a consentirne un facile utilizzo.

Materiale proposto:

Riferimenti alla normativa

D.M. 236/89 art. 4.1.6 - 5.5 - 8.1.6
D.P.R. 503/96 art. 8

L.R. Veneto n.16/2007 art. 1 - 3 - 14
Dgr. n.841/2009 (allegato A) art. 2.3
Dgr. n.1428/2011 (allegato A)
Dgr. n.1428/2011 (allegato B) art. 14

Foto del rilievo



Larghezza:	Quantità:	Metri Lineari
	1	0

Stima scheda € 200,00

Note integrative:

Esempio



SCUOLE SECONDARIE DI 1° GRADO IC NODARI

9

n. intervento

Via Matteotti, 6

05

Criticità rilevata
Assenza di **maniglione orizzontale** sulla porta

Localizzazione intervento

Servizi igienici riservati

Piano terra

Descrizione dell'intervento

Inserimento di maniglione orizzontale ad un'altezza compresa tra cm 85 e 95 dal pavimento, sul lato interno della porta. L'oggetto faciliterà la chiusura della porta dietro di sé per chi, in carrozzina, ha poco spazio di manovra.


Materiale proposto:

Riferimenti alla normativa

D.M. 236/89 art. 4.1.1 - 4.1.3 - 8.0.1 -
8.1.1 - 8.1.3
D.P.R. 503/96 art. 15 - 23

L.R. Veneto n.16/2007 art. 1 - 3 - 14
Dgr. n.841/2009 (allegato A) art. 2.3
Dgr. n.1428/2011 (allegato A)
Dgr. n.1428/2011 (allegato B) art. 9 - 11

Foto del rilievo

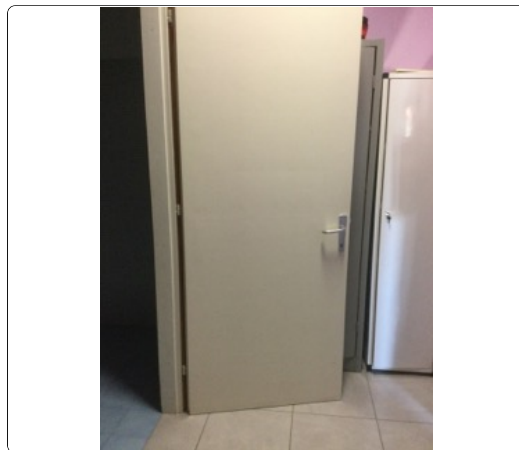


Larghezza:	Quantità:	Metri Lineari
	1	0

Stima scheda €. 164,00

Note integrative:

Esempio

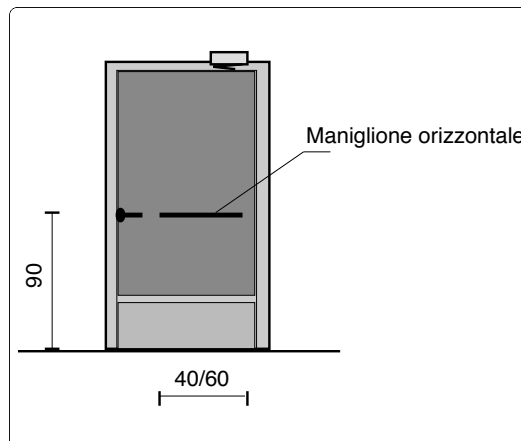

SCUOLE SECONDARIE DI 1° GRADO IC NODARI

9

n. intervento

Via Matteotti, 6

06

Criticità rilevata
distributore carta igienica: posizione inadeguata

Localizzazione intervento

Servizi igienici riservati

Piano terra

Descrizione dell'intervento

Riposizionamento del distributore di carta igienica ad altezza di 80 dal piano di calpestio e cm 80 dalla parete posteriore o, nel caso di servizio privo di parete adiacente al sanitario, il porta rotolo deve essere inserito su un maniglione ribaltabile.

Materiale proposto:


Riferimenti alla normativa

D.M. 236/89 art. 4.1.6 - 5.5 - 8.1.6

D.P.R. 503/96 art. 8

L.R. Veneto n.16/2007 art. 1 - 3 - 14
Dgr. n.841/2009 (allegato A) art. 2.3
Dgr. n.1428/2011 (allegato A)
Dgr. n.1428/2011 (allegato B) art. 14

Foto del rilievo

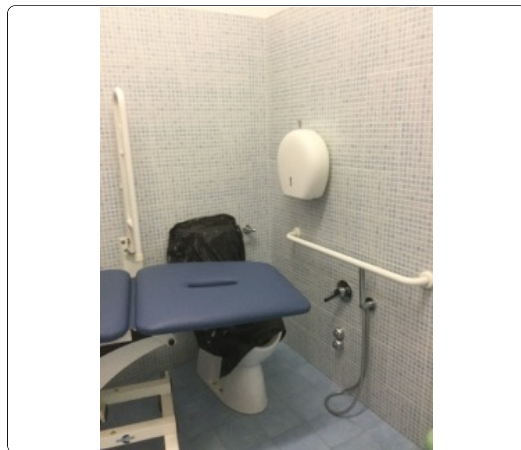


Larghezza:	Quantità:	Metri Lineari
	1	0

Stima scheda € 40,00

Note integrative:

Esempio

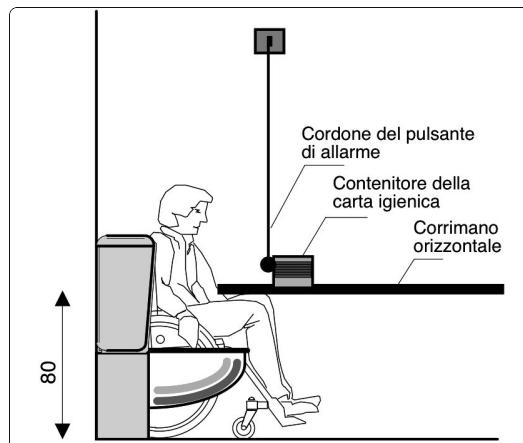

SCUOLE SECONDARIE DI 1° GRADO IC NODARI

9

n. intervento

Via Matteotti, 6

07

Criticità rilevata

Assenza di **maniglione orizzontale** sulla porta

Localizzazione intervento

Servizi igienici riservati

Piano terra

Descrizione dell'intervento

Inserimento di maniglione orizzontale ad un'altezza compresa tra cm 85 e 95 dal pavimento, sul lato interno della porta. L'oggetto faciliterà la chiusura della porta dietro di sé per chi, in carrozzina, ha poco spazio di manovra.

Materiale proposto:


Riferimenti alla normativa

D.M. 236/89 art. 4.1.1 - 4.1.3 - 8.0.1 - 8.1.1 - 8.1.3

D.P.R. 503/96 art. 15 - 23

L.R. Veneto n.16/2007 art. 1 - 3 - 14
Dgr. n.841/2009 (allegato A) art. 2.3
Dgr. n.1428/2011 (allegato A)
Dgr. n.1428/2011 (allegato B) art. 9 - 11

Foto del rilievo

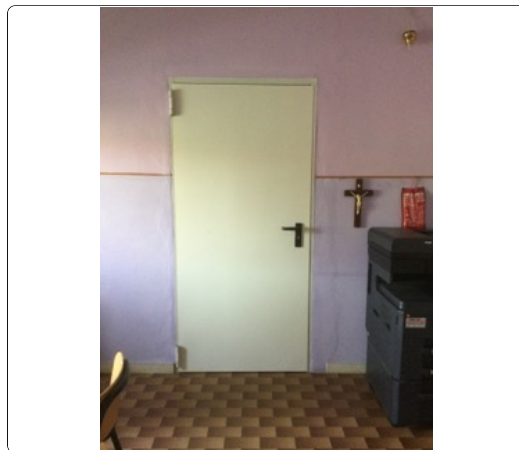


Larghezza:	Quantità:	Metri Lineari
	1	0

Stima scheda € 164,00

Note integrative:

Esempio

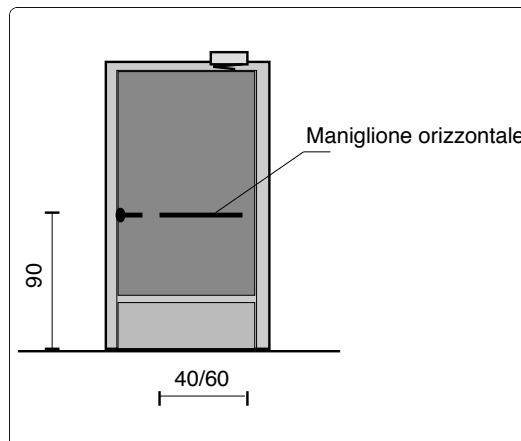

SCUOLE SECONDARIE DI 1° GRADO IC NODARI

9

n. intervento

Via Matteotti, 6

08

Criticità rilevata
Tazza wc **inadeguata**

Localizzazione intervento

Servizi igienici generici

Piano terra

Descrizione dell'intervento

Rimozione della tazza wc e inserimento di nuova tazza in posizione adeguata. Lo spazio libero necessario all'accostamento e al trasferimento laterale dalla sedia a ruote alla tazza wc dovrà essere di minimo 100 cm misurati dall'asse del sanitario. Si dovrà garantire: da un lato lo spazio adeguato per l'avvicinamento e la rotazione di una sedia a ruote, dall'altro una distanza tale da consentire a chi usa il wc un agevole appiglio ai corrimani posti sulla parete laterale (l'asse della tazza dovrà distare 40 cm dalla parete laterale o dal corrimano o maniglione di appoggio). La distanza fra il bordo anteriore della tazza e la parete posteriore dovrà essere di 75-80 cm.

L'altezza del piano superiore della tazza, dovrà essere di circa 45 cm dal pavimento.

Materiale proposto:

Riferimenti alla normativa

Legge 118/1971 art. 27
Legge 41/1986 art. 32
Legge 104/1992 art. 24
D.M. 236/89 art. 4.1.6 - 5.5 - 8.1.6
D.P.R. 503/96 art. 8

L.R. Veneto n.16/2007 art. 1 - 3 - 14
Dgr. n.841/2009 (allegato A) art. 2.3
Dgr. n.1428/2011 (allegato A)
Dgr. n.1428/2011 (allegato B) art. 14

Foto del rilievo




In linea generale, occorre fare attenzione alla tipologia di

Larghezza:	Quantità:	Metri Lineari
	1	0

Stima scheda € 866,00

Note integrative:

Esempio

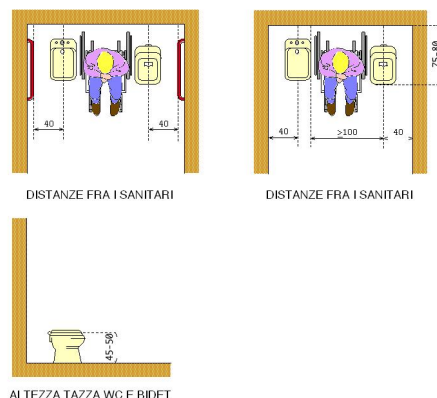

SCUOLE SECONDARIE DI 1° GRADO IC NODARI

9

n. intervento

Via Matteotti, 6

09

Criticità rilevata

Servizio igienico riservato **inadeguato/inesistente**

Localizzazione intervento

Servizi igienici generici

Piano terra

Descrizione dell'intervento

Realizzazione di un servizio igienico a norma del D.M. 236/89 **previa demolizione** dell'esistente.

Il locale igienico dovrà essere attrezzato con: tazza wc e accessori annessi, lavabo, specchio, corrimani, maniglioni, ecc.

Lo spazio libero necessario all'accostamento e al trasferimento laterale dalla sedia a ruote alla tazza wc dovrà essere di minimo 100 cm misurati dall'asse del sanitario. Si dovrà garantire: da un lato lo spazio adeguato per l'avvicinamento e la rotazione di una sedia a ruote, dall'altro una distanza tale da consentire a chi usa il wc un agevole appiglio ai corrimani posti sulla parete laterale (l'asse della tazza dovrà distare 40 cm dalla parete laterale o dal corrimano o maniglione di appoggio). La distanza fra il bordo anteriore della tazza e la parete posteriore dovrà essere di 75-80 cm. I maniglioni a lato della tazza saranno posizionati ad un'altezza di cm 80 dal piano di calpestio.

L'altezza del piano superiore della tazza, preferibilmente sospesa, dovrà essere di 45 cm dal pavimento (ciambella esclusa), eventualmente adattabile a diverse altezze per mezzo di appositi rialzi. Il wc sarà corredato di tutti gli


Materiale proposto:

Riferimenti alla normativa

Legge 118/1971 art. 27
Legge 41/1986 art. 32
Legge 104/1992 art. 24
D.M. 236/89 art. 4.1.6 - 5.5 - 8.1.6
D.P.R. 503/96 art. 8
Legge 104/92 art. 24
D.L. 626/94 art. 30
Legge 81/08 art. 63

L.R. Veneto n.16/2007 art. 1 - 3 - 14
Dgr. n.841/2009 (allegato A) art. 2.3
Dgr. n.1428/2011 (allegato A)
Dgr. n.1428/2011 (allegato B) art. 14

Foto del rilievo

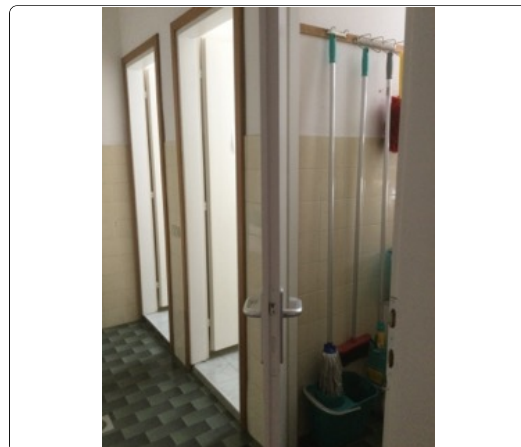


Larghezza:	Quantità:	Metri Lineari
	1	0

Stima scheda € 7.500,00

Note integrative:

Esempio

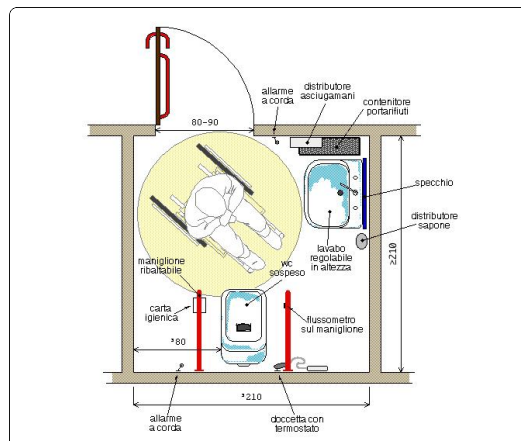

SCUOLE SECONDARIE DI 1° GRADO IC NODARI

9

n. intervento

Via Matteotti, 6

10

Criticità rilevata
Tazza wc **inadeguata**

Localizzazione intervento

Servizi igienici generici

Piano terra

Descrizione dell'intervento

Rimozione della tazza wc e inserimento di nuova tazza in posizione adeguata. Lo spazio libero necessario all'accostamento e al trasferimento laterale dalla sedia a ruote alla tazza wc dovrà essere di minimo 100 cm misurati dall'asse del sanitario. Si dovrà garantire: da un lato lo spazio adeguato per l'avvicinamento e la rotazione di una sedia a ruote, dall'altro una distanza tale da consentire a chi usa il wc un agevole appiglio ai corrimani posti sulla parete laterale (l'asse della tazza dovrà distare 40 cm dalla parete laterale o dal corrimano o maniglione di appoggio). La distanza fra il bordo anteriore della tazza e la parete posteriore dovrà essere di 75-80 cm.

L'altezza del piano superiore della tazza, dovrà essere di circa 45 cm dal pavimento.

Materiale proposto:

Riferimenti alla normativa

Legge 118/1971 art. 27
Legge 41/1986 art. 32
Legge 104/1992 art. 24
D.M. 236/89 art. 4.1.6 - 5.5 - 8.1.6
D.P.R. 503/96 art. 8

L.R. Veneto n.16/2007 art. 1 - 3 - 14
Dgr. n.841/2009 (allegato A) art. 2.3
Dgr. n.1428/2011 (allegato A)
Dgr. n.1428/2011 (allegato B) art. 14

Foto del rilievo




In linea generale, occorre fare attenzione alla tipologia di

Larghezza:	Quantità:	Metri Lineari
	2	0

Stima scheda € 1.732,00

Note integrative:

Esempio

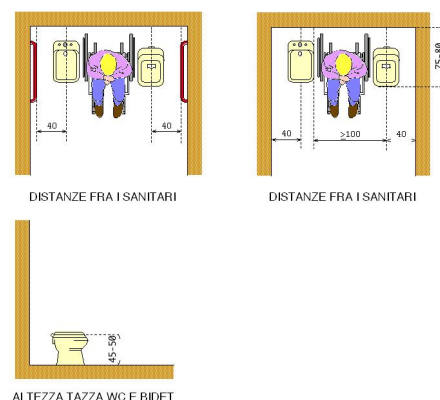

SCUOLE SECONDARIE DI 1° GRADO IC NODARI

9

n. intervento

Via Matteotti, 6

11

Criticità rilevata

Corrimano: assenza/inadeguatezza

Localizzazione intervento

Scale

Tutti i piani

Descrizione dell'intervento

Inserimento di corrimano: nel caso di un uso da parte di persone adulte il corrimano dovrà avere preferibilmente sezione con diametro di mm 40, nel caso di maggior uso da parte di bambini il diametro non dovrà superare i 30 mm. I corrimani utilizzati da parte degli adulti saranno posti ad un'altezza compresa tra 90 e 100 cm, quelli utilizzati da parte dei bambini andranno posti a un'altezza compresa tra cm 60 e cm 75. In caso di utenza mista si consiglia l'utilizzo di doppio corrimano posto alle due altezze. Il corrimano dovrà essere prolungato di cm 30 oltre il primo e l'ultimo gradino. La distanza tra il corrimano e la parete dovrà essere compresa tra i 4 e i 5 cm. Affinché le mensole di fissaggio al muro non costituiscano ostacolo sarà indispensabile posizionarle sulla parte inferiore del corrimano. Il materiale dovrà assicurare una presa sicura (anti-scivolo) ed essere gradevole al tatto. Il corrimano deve essere sempre presente su entrambi i lati della scala.

Larghezza: Quantità: Metri Lineari

Stima scheda €. 2.280,00

Note integrative:

Materiale proposto:


Metallo

Riferimenti alla normativa


Legge 118/1971 art. 27
Legge 41/1986 art. 32
Legge 104/1992 art. 24
D.M. 236/89 art. 4.1.10 - 4.1.11 - 8.0.1 - 8.1.10
D.P.R. 503/96 art. 7 - 23
D.L. 626/94 art. 30
Legge 81/08 art. 63

L.R. Veneto n.16/2007 art. 1 - 3 - 14
Dgr. n.841/2009 (allegato A) art. 2.3
Dgr. n.1428/2011 (allegato A)
Dgr. n.1428/2011 (allegato B) art. 19

Foto del rilievo

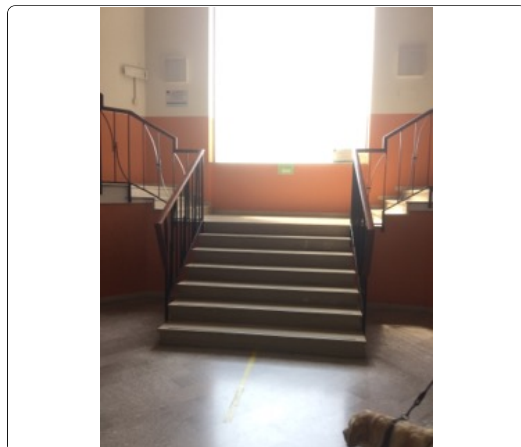

Esempio

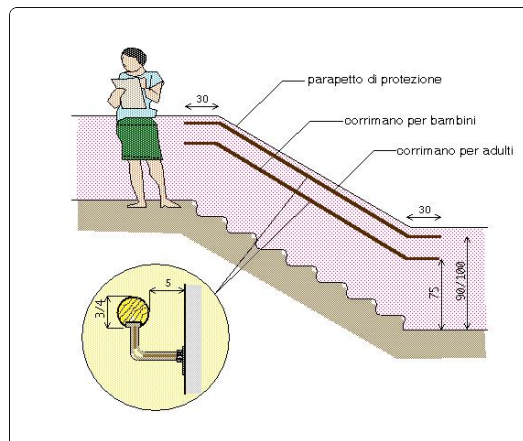

SCUOLE SECONDARIE DI 1° GRADO IC NODARI

9

n. intervento

Via Matteotti, 6

12

Criticità rilevata
Tazza wc **inadeguata**

Localizzazione intervento

Servizi igienici generici

Materiale proposto:

Descrizione dell'intervento

Rimozione della tazza wc e inserimento di nuova tazza in posizione adeguata. Lo spazio libero necessario all'accostamento e al trasferimento laterale dalla sedia a ruote alla tazza wc dovrà essere di minimo 100 cm misurati dall'asse del sanitario. Si dovrà garantire: da un lato lo spazio adeguato per l'avvicinamento e la rotazione di una sedia a ruote, dall'altro una distanza tale da consentire a chi usa il wc un agevole appiglio ai corrimani posti sulla parete laterale (l'asse della tazza dovrà distare 40 cm dalla parete laterale o dal corrimano o maniglione di appoggio). La distanza fra il bordo anteriore della tazza e la parete posteriore dovrà essere di 75-80 cm.


L'altezza del piano superiore della tazza, dovrà essere di circa 45 cm dal pavimento.

Riferimenti alla normativa

Legge 118/1971 art. 27
Legge 41/1986 art. 32
Legge 104/1992 art. 24
D.M. 236/89 art. 4.1.6 - 5.5 - 8.1.6
D.P.R. 503/96 art. 8

L.R. Veneto n.16/2007 art. 1 - 3 - 14
Dgr. n.841/2009 (allegato A) art. 2.3
Dgr. n.1428/2011 (allegato A)
Dgr. n.1428/2011 (allegato B) art. 14

Foto del rilievo

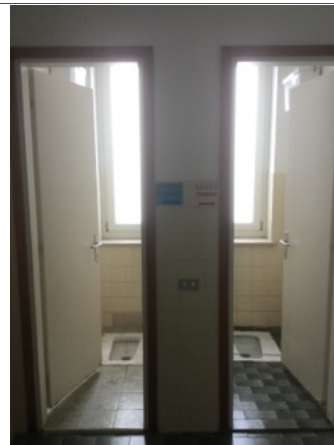


In linea generale, occorre fare attenzione alla tipologia di

Larghezza:	Quantità:	Metri Lineari
	2	0

Stima scheda € 1.732,00

Note integrative:

Esempio

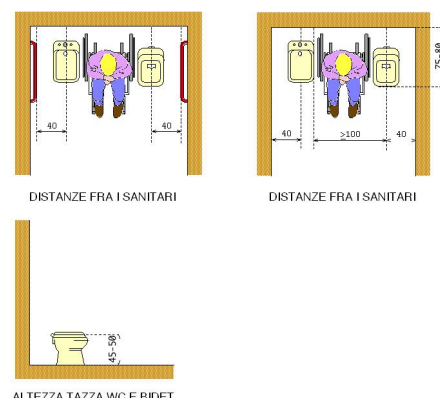

SCUOLE SECONDARIE DI 1° GRADO IC NODARI

9

n. intervento

Via Matteotti, 6

13

Criticità rilevata
Corrimano: assenza/inadeguatezza

Localizzazione intervento

Scale

Esterno

Descrizione dell'intervento

Inserimento di corrimano: nel caso di un uso da parte di persone adulte il corrimano dovrà avere preferibilmente sezione con diametro di mm 40, nel caso di maggior uso da parte di bambini il diametro non dovrà superare i 30 mm. I corrimani utilizzati da parte degli adulti saranno posti ad un'altezza compresa tra 90 e 100 cm, quelli utilizzati da parte dei bambini andranno posti a un'altezza compresa tra cm 60 e cm 75. In caso di utenza mista si consiglia l'utilizzo di doppio corrimano posto alle due altezze. Il corrimano dovrà essere prolungato di cm 30 oltre il primo e l'ultimo gradino. La distanza tra il corrimano e la parete dovrà essere compresa tra i 4 e i 5 cm. Affinché le mensole di fissaggio al muro non costituiscano ostacolo sarà indispensabile posizionarle sulla parte inferiore del corrimano. Il materiale dovrà assicurare una presa sicura (anti-scivolo) ed essere gradevole al tatto. Il corrimano deve essere sempre presente su entrambi i lati della scala.

Larghezza: Quantità: Metri Lineari

Stima scheda €. 840,00

Note integrative:

Materiale proposto:

Metallo

Riferimenti alla normativa


Legge 118/1971 art. 27
Legge 41/1986 art. 32
Legge 104/1992 art. 24
D.M. 236/89 art. 4.1.10 - 4.1.11 - 8.0.1 - 8.1.10
D.P.R. 503/96 art. 7 - 23
D.L. 626/94 art. 30
Legge 81/08 art. 63

L.R. Veneto n.16/2007 art. 1 - 3 - 14
Dgr. n.841/2009 (allegato A) art. 2.3
Dgr. n.1428/2011 (allegato A)
Dgr. n.1428/2011 (allegato B) art. 19

Foto del rilievo



Esempio

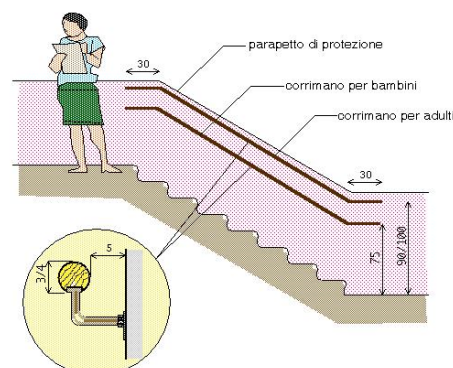

SCUOLE SECONDARIE DI 1° GRADO IC NODARI

9

n. intervento

Via Matteotti, 6

14

Criticità rilevata
Corrimano: assenza/inadeguatezza

Localizzazione intervento

Scale

Tutti i piani

Descrizione dell'intervento

Inserimento di corrimano: nel caso di un uso da parte di persone adulte il corrimano dovrà avere preferibilmente sezione con diametro di mm 40, nel caso di maggior uso da parte di bambini il diametro non dovrà superare i 30 mm. I corrimani utilizzati da parte degli adulti saranno posti ad un'altezza compresa tra 90 e 100 cm, quelli utilizzati da parte dei bambini andranno posti a un'altezza compresa tra cm 60 e cm 75. In caso di utenza mista si consiglia l'utilizzo di doppio corrimano posto alle due altezze. Il corrimano dovrà essere prolungato di cm 30 oltre il primo e l'ultimo gradino. La distanza tra il corrimano e la parete dovrà essere compresa tra i 4 e i 5 cm. Affinché le mensole di fissaggio al muro non costituiscano ostacolo sarà indispensabile posizionarle sulla parte inferiore del corrimano. Il materiale dovrà assicurare una presa sicura (anti-scivolo) ed essere gradevole al tatto. Il corrimano deve essere sempre presente su entrambi i lati della scala.

Larghezza: Quantità: Metri Lineari

Stima scheda €. 840,00

Note integrative:

Materiale proposto:


Metallo

Riferimenti alla normativa


Legge 118/1971 art. 27
Legge 41/1986 art. 32
Legge 104/1992 art. 24
D.M. 236/89 art. 4.1.10 - 4.1.11 - 8.0.1 - 8.1.10
D.P.R. 503/96 art. 7 - 23
D.L. 626/94 art. 30
Legge 81/08 art. 63

L.R. Veneto n.16/2007 art. 1 - 3 - 14
Dgr. n.841/2009 (allegato A) art. 2.3
Dgr. n.1428/2011 (allegato A)
Dgr. n.1428/2011 (allegato B) art. 19

Foto del rilievo

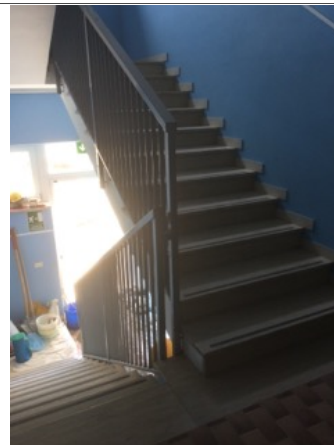

Esempio

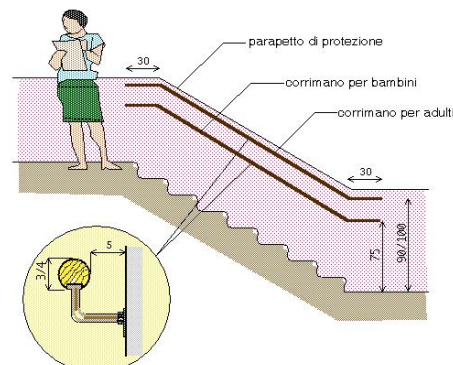

SCUOLE SECONDARIE DI 1° GRADO IC NODARI

9

n. intervento

Via Matteotti, 6

15

Criticità rilevata
Corrimano: assenza/inadeguatezza

Localizzazione intervento

Accesso edificio

Tutti i piani

Descrizione dell'intervento

Inserimento di corrimano: nel caso di un uso da parte di persone adulte il corrimano dovrà avere preferibilmente sezione con diametro di mm 40, nel caso di maggior uso da parte di bambini il diametro non dovrà superare i 30 mm. I corrimani utilizzati da parte degli adulti saranno posti ad un'altezza compresa tra 90 e 100 cm, quelli utilizzati da parte dei bambini andranno posti a un'altezza compresa tra cm 60 e cm 75. In caso di utenza mista si consiglia l'utilizzo di doppio corrimano posto alle due altezze. Il corrimano dovrà essere prolungato di cm 30 oltre il primo e l'ultimo gradino. La distanza tra il corrimano e la parete dovrà essere compresa tra i 4 e i 5 cm. Affinché le mensole di fissaggio al muro non costituiscano ostacolo sarà indispensabile posizionarle sulla parte inferiore del corrimano. Il materiale dovrà assicurare una presa sicura (anti-scivolo) ed essere gradevole al tatto. Il corrimano deve essere sempre presente su entrambi i lati della scala.

Larghezza: Quantità: Metri Lineari

Stima scheda €. 1.440,00

Note integrative:

Materiale proposto:


Metallo

Riferimenti alla normativa


Legge 118/1971 art. 27
Legge 41/1986 art. 32
Legge 104/1992 art. 24
D.M. 236/89 art. 4.1.10 - 4.1.11 - 8.0.1 - 8.1.10
D.P.R. 503/96 art. 7 - 23
D.L. 626/94 art. 30
Legge 81/08 art. 63

L.R. Veneto n.16/2007 art. 1 - 3 - 14
Dgr. n.841/2009 (allegato A) art. 2.3
Dgr. n.1428/2011 (allegato A)
Dgr. n.1428/2011 (allegato B) art. 19

Foto del rilievo

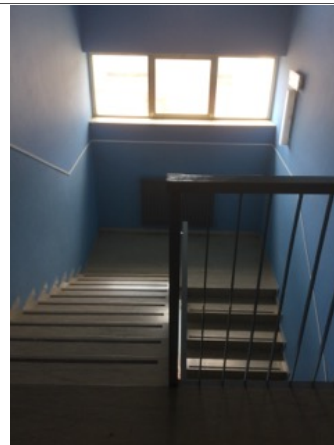

Esempio

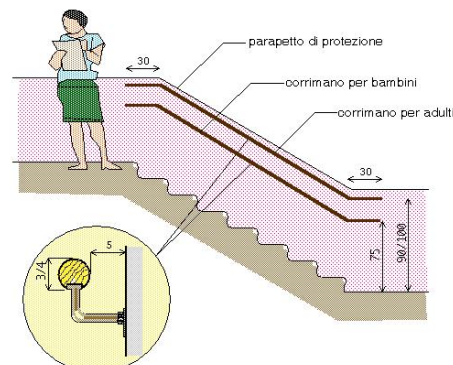

SCUOLE SECONDARIE DI 1° GRADO IC NODARI

9

n. intervento

Via Matteotti, 6

16

Criticità rilevata

Servizio igienico riservato **inadeguato/inesistente**

Localizzazione intervento

Servizi igienici riservati

1° Piano

Descrizione dell'intervento

Realizzazione di un servizio igienico a norma del D.M. 236/89 **previa demolizione** dell'esistente.

Il locale igienico dovrà essere attrezzato con: tazza wc e accessori annessi, lavabo, specchio, corrimani, maniglioni, ecc.

Lo spazio libero necessario all'accostamento e al trasferimento laterale dalla sedia a ruote alla tazza wc dovrà essere di minimo 100 cm misurati dall'asse del sanitario. Si dovrà garantire: da un lato lo spazio adeguato per l'avvicinamento e la rotazione di una sedia a ruote, dall'altro una distanza tale da consentire a chi usa il wc un agevole appiglio ai corrimani posti sulla parete laterale (l'asse della tazza dovrà distare 40 cm dalla parete laterale o dal corrimano o maniglione di appoggio). La distanza fra il bordo anteriore della tazza e la parete posteriore dovrà essere di 75-80 cm. I maniglioni a lato della tazza saranno posizionati ad un'altezza di cm 80 dal piano di calpestio.

L'altezza del piano superiore della tazza, preferibilmente sospesa, dovrà essere di 45 cm dal pavimento (ciambella esclusa), eventualmente adattabile a diverse altezze per mezzo di appositi rialzi. Il wc sarà corredato di tutti gli

Materiale proposto:

Riferimenti alla normativa

Legge 118/1971 art. 27
Legge 41/1986 art. 32
Legge 104/1992 art. 24
D.M. 236/89 art. 4.1.6 - 5.5 - 8.1.6
D.P.R. 503/96 art. 8
Legge 104/92 art. 24
D.L. 626/94 art. 30
Legge 81/08 art. 63

L.R. Veneto n.16/2007 art. 1 - 3 - 14
Dgr. n.841/2009 (allegato A) art. 2.3
Dgr. n.1428/2011 (allegato A)
Dgr. n.1428/2011 (allegato B) art. 14

Foto del rilievo




Larghezza:	Quantità:	Metri Lineari
	1	0

Stima scheda € 7.500,00

Note integrative:

Servizio igienico accessibile per insegnanti.

Esempio

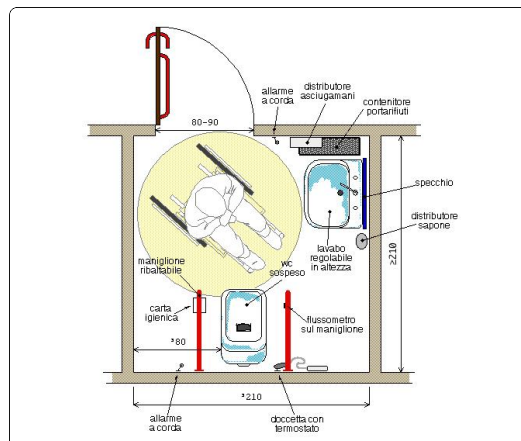

SCUOLE SECONDARIE DI 1° GRADO IC NODARI

9

n. intervento

Via Matteotti, 6

17

Criticità rilevata
Tazza wc **inadeguata**

Localizzazione intervento

Servizi igienici generici

1° Piano

Descrizione dell'intervento

Rimozione della tazza wc e inserimento di nuova tazza in posizione adeguata. Lo spazio libero necessario all'accostamento e al trasferimento laterale dalla sedia a ruote alla tazza wc dovrà essere di minimo 100 cm misurati dall'asse del sanitario. Si dovrà garantire: da un lato lo spazio adeguato per l'avvicinamento e la rotazione di una sedia a ruote, dall'altro una distanza tale da consentire a chi usa il wc un agevole appiglio ai corrimani posti sulla parete laterale (l'asse della tazza dovrà distare 40 cm dalla parete laterale o dal corrimano o maniglione di appoggio). La distanza fra il bordo anteriore della tazza e la parete posteriore dovrà essere di 75-80 cm.

L'altezza del piano superiore della tazza, dovrà essere di circa 45 cm dal pavimento.


Materiale proposto:

Riferimenti alla normativa

Legge 118/1971 art. 27
Legge 41/1986 art. 32
Legge 104/1992 art. 24
D.M. 236/89 art. 4.1.6 - 5.5 - 8.1.6
D.P.R. 503/96 art. 8

L.R. Veneto n.16/2007 art. 1 - 3 - 14
Dgr. n.841/2009 (allegato A) art. 2.3
Dgr. n.1428/2011 (allegato A)
Dgr. n.1428/2011 (allegato B) art. 14

Foto del rilievo

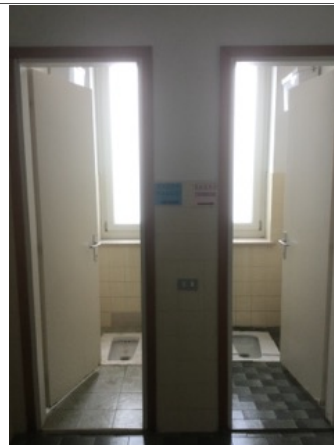


In linea generale, occorre fare attenzione alla tipologia di

Larghezza:	Quantità:	Metri Lineari
	1	0

Stima scheda € 866,00

Note integrative:

Esempio

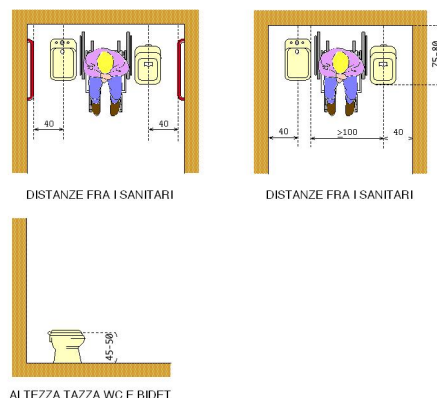

SCUOLE SECONDARIE DI 1° GRADO IC NODARI

9

n. intervento

Via Matteotti, 6

18

Criticità rilevata
Pulsante sciacquone: **assenza**

Localizzazione intervento

Servizi igienici riservati

1° Piano

Descrizione dell'intervento

Inserimento di pulsante di scarico a fianco della tazza wc ad altezza di cm 60-70 dal pavimento. Il pulsante si azionerà con una lieve pressione ed avrà dimensioni e colorazione adeguate a consentirne un facile utilizzo.

Materiale proposto:

Riferimenti alla normativa

D.M. 236/89 art. 4.1.6 - 5.5 - 8.1.6
D.P.R. 503/96 art. 8

L.R. Veneto n.16/2007 art. 1 - 3 - 14
Dgr. n.841/2009 (allegato A) art. 2.3
Dgr. n.1428/2011 (allegato A)
Dgr. n.1428/2011 (allegato B) art. 14

Foto del rilievo



Larghezza:	Quantità:	Metri Lineari
	1	0

Stima scheda € 200,00

Note integrative:

Esempio



SCUOLE SECONDARIE DI 1° GRADO IC NODARI

9

n. intervento

Via Matteotti, 6

19

Criticità rilevata
distributore carta igienica: posizione inadeguata

Localizzazione intervento

Servizi igienici riservati

Piano terra

Descrizione dell'intervento

Riposizionamento del distributore di carta igienica ad altezza di 80 dal piano di calpestio e cm 80 dalla parete posteriore o, nel caso di servizio privo di parete adiacente al sanitario, il porta rotolo deve essere inserito su un maniglione ribaltabile.

Materiale proposto:


Riferimenti alla normativa

D.M. 236/89 art. 4.1.6 - 5.5 - 8.1.6

D.P.R. 503/96 art. 8

L.R. Veneto n.16/2007 art. 1 - 3 - 14
Dgr. n.841/2009 (allegato A) art. 2.3
Dgr. n.1428/2011 (allegato A)
Dgr. n.1428/2011 (allegato B) art. 14

Foto del rilievo

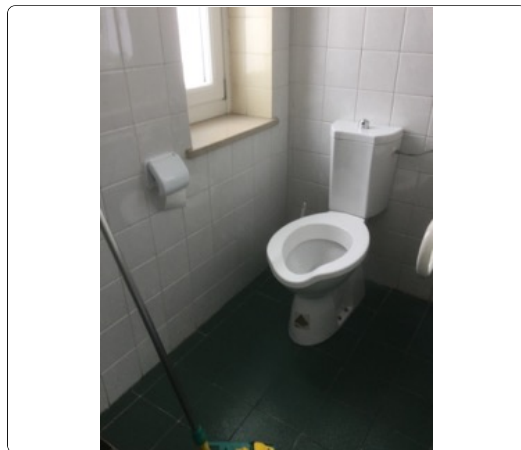


Larghezza:	Quantità:	Metri Lineari
	1	0

Stima scheda € 40,00

Note integrative:

Esempio

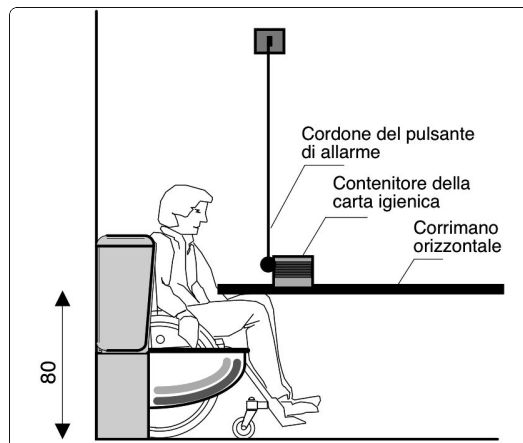

SCUOLE SECONDARIE DI 1° GRADO IC NODARI

9

n. intervento

Via Matteotti, 6

20

Criticità rilevata
Assenza di **maniglione orizzontale** sulla porta

Localizzazione intervento

Servizi igienici riservati

1° Piano

Descrizione dell'intervento

Inserimento di maniglione orizzontale ad un'altezza compresa tra cm 85 e 95 dal pavimento, sul lato interno della porta. L'oggetto faciliterà la chiusura della porta dietro di sé per chi, in carrozzina, ha poco spazio di manovra.


Materiale proposto:

Riferimenti alla normativa

D.M. 236/89 art. 4.1.1 - 4.1.3 - 8.0.1 -
8.1.1 - 8.1.3
D.P.R. 503/96 art. 15 - 23

L.R. Veneto n.16/2007 art. 1 - 3 - 14
Dgr. n.841/2009 (allegato A) art. 2.3
Dgr. n.1428/2011 (allegato A)
Dgr. n.1428/2011 (allegato B) art. 9 - 11

Foto del rilievo

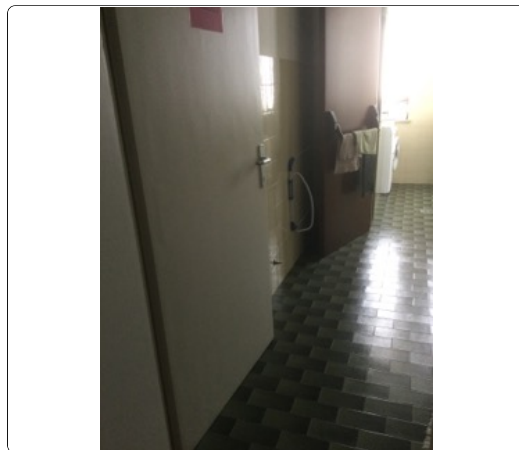


Larghezza:	Quantità:	Metri Lineari
	1	0

Stima scheda € 164,00

Note integrative:

Esempio

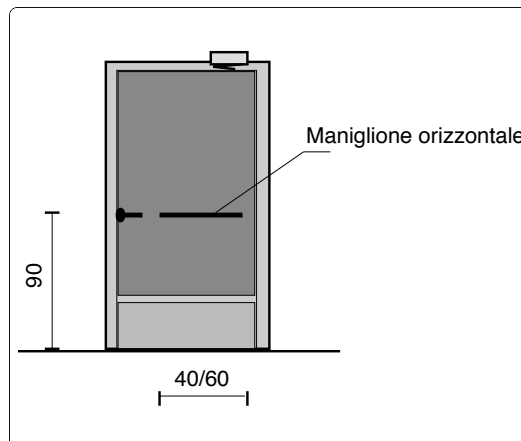

SCUOLE SECONDARIE DI 1° GRADO IC NODARI

9

n. intervento

Via Matteotti, 6

21

Criticità rilevata
Tazza wc **inadeguata**

Localizzazione intervento

Servizi igienici generici

1° Piano

Descrizione dell'intervento

Rimozione della tazza wc e inserimento di nuova tazza in posizione adeguata. Lo spazio libero necessario all'accostamento e al trasferimento laterale dalla sedia a ruote alla tazza wc dovrà essere di minimo 100 cm misurati dall'asse del sanitario. Si dovrà garantire: da un lato lo spazio adeguato per l'avvicinamento e la rotazione di una sedia a ruote, dall'altro una distanza tale da consentire a chi usa il wc un agevole appiglio ai corrimani posti sulla parete laterale (l'asse della tazza dovrà distare 40 cm dalla parete laterale o dal corrimano o maniglione di appoggio). La distanza fra il bordo anteriore della tazza e la parete posteriore dovrà essere di 75-80 cm.

L'altezza del piano superiore della tazza, dovrà essere di circa 45 cm dal pavimento.


Materiale proposto:

Riferimenti alla normativa

Legge 118/1971 art. 27
Legge 41/1986 art. 32
Legge 104/1992 art. 24
D.M. 236/89 art. 4.1.6 - 5.5 - 8.1.6
D.P.R. 503/96 art. 8

L.R. Veneto n.16/2007 art. 1 - 3 - 14
Dgr. n.841/2009 (allegato A) art. 2.3
Dgr. n.1428/2011 (allegato A)
Dgr. n.1428/2011 (allegato B) art. 14

Foto del rilievo

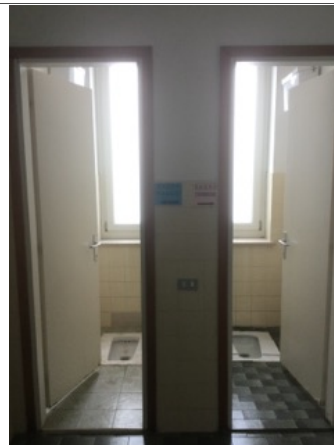


In linea generale, occorre fare attenzione alla tipologia di

Larghezza:	Quantità:	Metri Lineari
	2	0

Stima scheda € 1.732,00

Note integrative:

Esempio

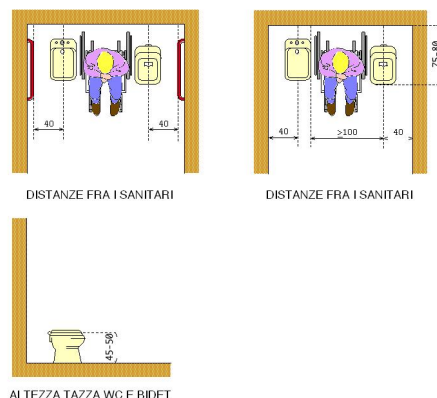

SCUOLE SECONDARIE DI 1° GRADO IC NODARI

9

n. intervento

Via Matteotti, 6

22

Criticità rilevata
Corrimano: assenza/inadeguatezza

Localizzazione intervento

Accesso edificio

Tutti i piani

Descrizione dell'intervento

Inserimento di corrimano: nel caso di un uso da parte di persone adulte il corrimano dovrà avere preferibilmente sezione con diametro di mm 40, nel caso di maggior uso da parte di bambini il diametro non dovrà superare i 30 mm. I corrimani utilizzati da parte degli adulti saranno posti ad un'altezza compresa tra 90 e 100 cm, quelli utilizzati da parte dei bambini andranno posti a un'altezza compresa tra cm 60 e cm 75. In caso di utenza mista si consiglia l'utilizzo di doppio corrimano posto alle due altezze. Il corrimano dovrà essere prolungato di cm 30 oltre il primo e l'ultimo gradino. La distanza tra il corrimano e la parete dovrà essere compresa tra i 4 e i 5 cm. Affinché le mensole di fissaggio al muro non costituiscano ostacolo sarà indispensabile posizionarle sulla parte inferiore del corrimano. Il materiale dovrà assicurare una presa sicura (anti-scivolo) ed essere gradevole al tatto. Il corrimano deve essere sempre presente su entrambi i lati della scala.

Larghezza: Quantità: Metri Lineari

Stima scheda €. 1.440,00

Note integrative:

Materiale proposto:


Metallo

Riferimenti alla normativa


Legge 118/1971 art. 27
Legge 41/1986 art. 32
Legge 104/1992 art. 24
D.M. 236/89 art. 4.1.10 - 4.1.11 - 8.0.1 - 8.1.10
D.P.R. 503/96 art. 7 - 23
D.L. 626/94 art. 30
Legge 81/08 art. 63

L.R. Veneto n.16/2007 art. 1 - 3 - 14
Dgr. n.841/2009 (allegato A) art. 2.3
Dgr. n.1428/2011 (allegato A)
Dgr. n.1428/2011 (allegato B) art. 19

Foto del rilievo

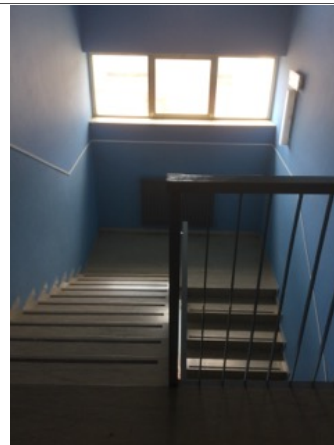

Esempio

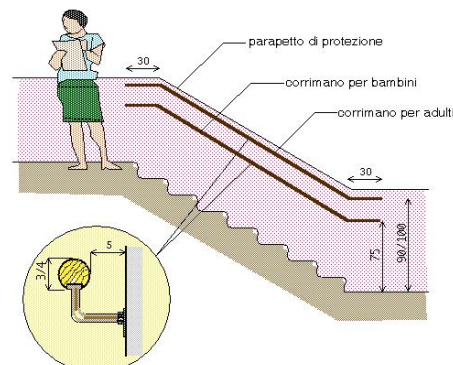

SCUOLE SECONDARIE DI 1° GRADO IC NODARI

9

n. intervento

Via Matteotti, 6

23

Criticità rilevata
fascia antisdrucchiolo: inadeguata

Localizzazione intervento

Scale



Tutti i piani

Descrizione dell'intervento

Eliminazione di fascia antisdrucchiolo che risulta pericolosa per consistenza, abrasione e larghezza.

Materiale proposto:

Gomma

Riferimenti alla normativa

Legge 118/1971 art. 27

Legge 41/1986 art. 32

Legge 104/1992 art. 24

D.M. 236/89 art. 4.1.10 - 8.1.10

D.P.R. 503/96 art. 7


L.R. Veneto n.16/2007 art. 1 - 3 - 14

Dgr. n.841/2009 (allegato A) art. 2.3

Dgr. n.1428/2011 (allegato A)

Dgr. n.1428/2011 (allegato B) art. 19

Foto del rilievo

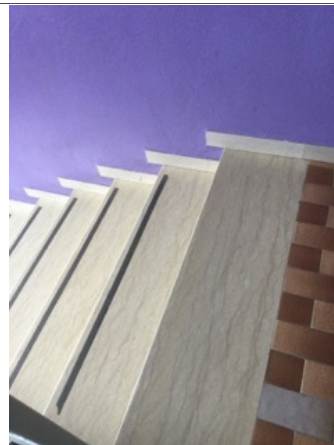


Larghezza: Quantità: Metri Lineari

Stima scheda €. 75,00

Note integrative:

Esempio

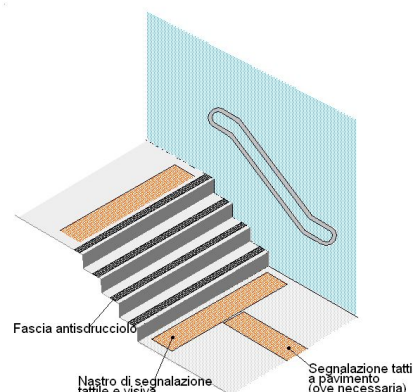

SCUOLE SECONDARIE DI 1° GRADO IC NODARI

9

n. intervento

Via Matteotti, 6

24

Criticità rilevata

Presenza di sconnessioni, buche isolate, deformazioni della pavimentazione esterna o assenza di porzioni di essa.

Localizzazione intervento

Area esterna

Materiale proposto:

Asfalto

Descrizione dell'intervento

Adeguamento della pavimentazione dissestata tramite **demolizione e rifacimento del tappetino d'usura o sostituzione di parte di essa**, con finitura tale da rendere il piano di calpestio perfettamente complanare e raccordato adeguatamente alla pavimentazione esistente.

Riferimenti alla normativa

Legge 118/1971 art. 27
Legge 41/1986 art. 32
Legge 104/1992 art. 24
D.P.R. 380/2001 art. 82
D.M. 236/89 art. 4.2.1 - 8.2.1
D.P.R. 503/96 art. 4 - 5

ATTENZIONE !

Occorre fare una buona rasatura della finitura superficiale per evitare di creare altre criticità sulla pavimentazione per le persone con difficoltà motorie.

Foto del rilievo




Larghezza:	Quantità:	Metri Lineari
32		0

Stima scheda €. 2.502,40

Note integrative:

Esempio

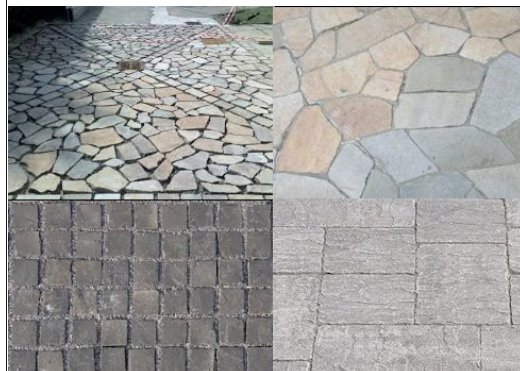

SCUOLE SECONDARIE DI 1° GRADO IC NODARI

9

n. intervento

Via Matteotti, 6

25

Criticità rilevata
Sanitario di forma non idonea

Localizzazione intervento

Servizi igienici riservati

Interrato

Descrizione dell'intervento

Sostituire il sanitario con un modello in cui non sia presente lo sgolo anteriore.

In tal caso si dovrà procedere con la scelta di un sanitario standard dotato di copri-water apposito con apertura frontale.

Oppure orientarsi su un prodotto già previsto di ugelli regolabili, posti all'interno del vaso o, utilizzare un copri-water dotato di ugelli per l'erogazione dell'acqua regolabili e dotato di comando miscelatore.


Materiale proposto:

Riferimenti alla normativa

Legge 118/1971 art. 27
Legge 41/1986 art. 32
Legge 104/1992 art. 24

L.R. Veneto n.16/2007 art. 1 - 3 - 14
Dgr. n.841/2009 (allegato A) art. 2.3
Dgr. n.1428/2011 (allegato A)
Dgr. n.1428/2011 (allegato B) art. 14

Foto del rilievo

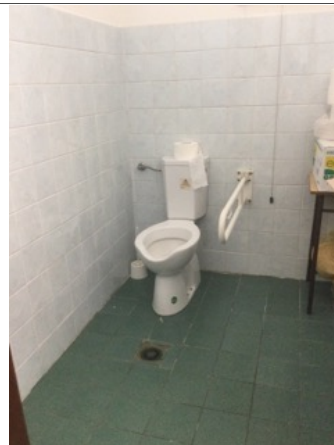

Esempio

Larghezza:	Quantità:	Metri Lineari
	1	0

Stima scheda € 386,00

Note integrative:

SCUOLE SECONDARIE DI 1° GRADO IC NODARI

9

n. intervento

Via Matteotti, 6

26

Criticità rilevata
Pulsante sciacquone: **assenza**

Localizzazione intervento

Servizi igienici riservati



Interrato

Descrizione dell'intervento

Inserimento di pulsante di scarico a fianco della tazza wc ad altezza di cm 60-70 dal pavimento. Il pulsante si azionerà con una lieve pressione ed avrà dimensioni e colorazione adeguate a consentirne un facile utilizzo.


Materiale proposto:

Riferimenti alla normativa

D.M. 236/89 art. 4.1.6 - 5.5 - 8.1.6
D.P.R. 503/96 art. 8

L.R. Veneto n.16/2007 art. 1 - 3 - 14
Dgr. n.841/2009 (allegato A) art. 2.3
Dgr. n.1428/2011 (allegato A)
Dgr. n.1428/2011 (allegato B) art. 14

Foto del rilievo

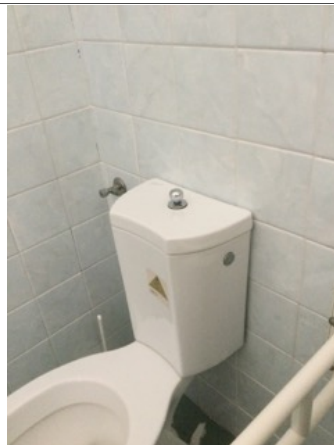

Larghezza:	Quantità:	Metri Lineari
	1	0

Stima scheda € 200,00

Note integrative:

Esempio



SCUOLE SECONDARIE DI 1° GRADO IC NODARI

9

n. intervento

Via Matteotti, 6

27

Criticità rilevata
distributore carta igienica: posizione inadeguata

Localizzazione intervento

Servizi igienici riservati

Interrato

Descrizione dell'intervento

Riposizionamento del distributore di carta igienica ad altezza di 80 dal piano di calpestio e cm 80 dalla parete posteriore o, nel caso di servizio privo di parete adiacente al sanitario, il porta rotolo deve essere inserito su un maniglione ribaltabile.

Materiale proposto:


Riferimenti alla normativa

D.M. 236/89 art. 4.1.6 - 5.5 - 8.1.6

D.P.R. 503/96 art. 8

L.R. Veneto n.16/2007 art. 1 - 3 - 14
Dgr. n.841/2009 (allegato A) art. 2.3
Dgr. n.1428/2011 (allegato A)
Dgr. n.1428/2011 (allegato B) art. 14

Foto del rilievo

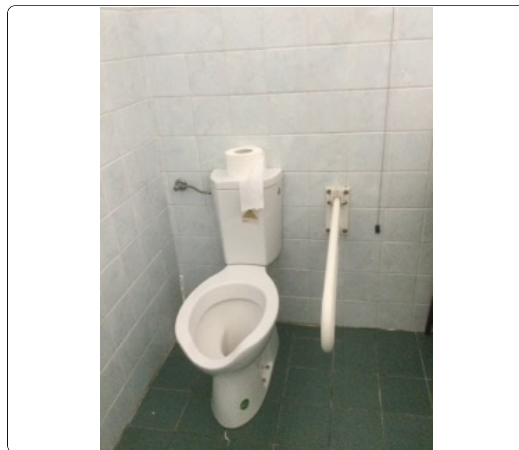


Larghezza:	Quantità:	Metri Lineari
	1	0

Stima scheda € 40,00

Note integrative:

Esempio

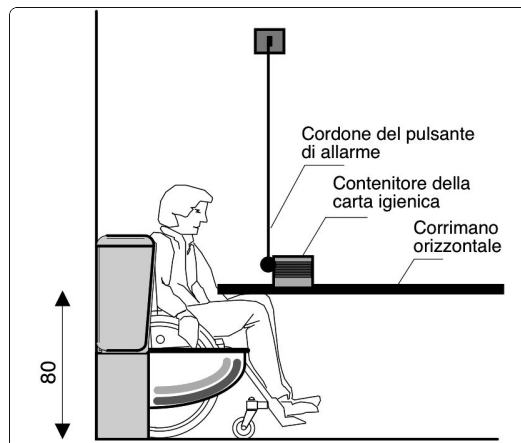

SCUOLE SECONDARIE DI 1° GRADO IC NODARI

9

n. intervento

Via Matteotti, 6

28

Criticità rilevata
Specchio: **assenza**

Localizzazione intervento

Servizi igienici riservati

Interrato

Descrizione dell'intervento

Inserimento di specchio, da fissare alla parete ad un'altezza non superiore a cm 90 dal pavimento.

Materiale proposto:

Riferimenti alla normativa

D.M. 236/89 art. 4.1.6 - 5.5 - 8.1.6
D.P.R. 503/96 art. 8

L.R. Veneto n.16/2007 art. 1 - 3 - 14
Dgr. n.841/2009 (allegato A) art. 2.3
Dgr. n.1428/2011 (allegato A)
Dgr. n.1428/2011 (allegato B) art. 14

Foto del rilievo



Larghezza:	Quantità:	Metri Lineari
	1	0

Stima scheda € 50,00

Note integrative:

Esempio



SCUOLE SECONDARIE DI 1° GRADO IC NODARI

9

n. intervento

Via Matteotti, 6

29

Criticità rilevata
Assenza di **maniglione orizzontale** sulla porta

Localizzazione intervento

Servizi igienici riservati

Interrato

Descrizione dell'intervento

Inserimento di maniglione orizzontale ad un'altezza compresa tra cm 85 e 95 dal pavimento, sul lato interno della porta. L'oggetto faciliterà la chiusura della porta dietro di sé per chi, in carrozzina, ha poco spazio di manovra.


Materiale proposto:

Riferimenti alla normativa

D.M. 236/89 art. 4.1.1 - 4.1.3 - 8.0.1 - 8.1.1 - 8.1.3
D.P.R. 503/96 art. 15 - 23

L.R. Veneto n.16/2007 art. 1 - 3 - 14
Dgr. n.841/2009 (allegato A) art. 2.3
Dgr. n.1428/2011 (allegato A)
Dgr. n.1428/2011 (allegato B) art. 9 - 11

Foto del rilievo

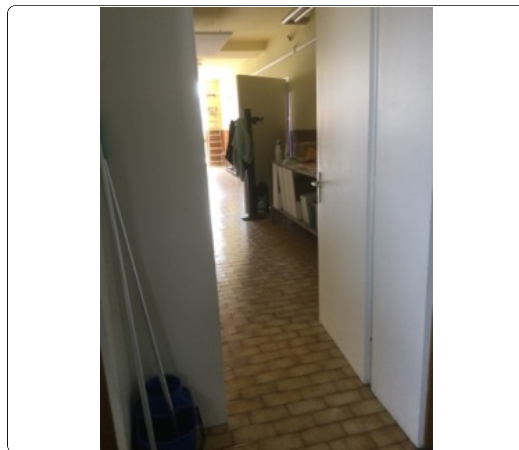


Larghezza:	Quantità:	Metri Lineari
	1	0

Stima scheda € 164,00

Note integrative:

Esempio

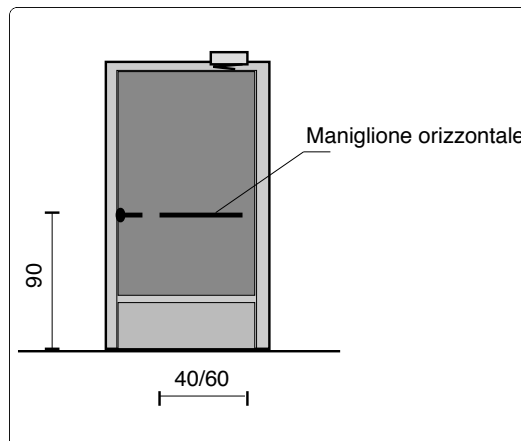

SCUOLE SECONDARIE DI 1° GRADO IC NODARI

9

n. intervento

Via Matteotti, 6

30

Criticità rilevata
Corrimano: assenza/inadeguatezza

Localizzazione intervento

Scale

Tutti i piani

Descrizione dell'intervento

Inserimento di corrimano: nel caso di un uso da parte di persone adulte il corrimano dovrà avere preferibilmente sezione con diametro di mm 40, nel caso di maggior uso da parte di bambini il diametro non dovrà superare i 30 mm. I corrimani utilizzati da parte degli adulti saranno posti ad un'altezza compresa tra 90 e 100 cm, quelli utilizzati da parte dei bambini andranno posti a un'altezza compresa tra cm 60 e cm 75. In caso di utenza mista si consiglia l'utilizzo di doppio corrimano posto alle due altezze. Il corrimano dovrà essere prolungato di cm 30 oltre il primo e l'ultimo gradino. La distanza tra il corrimano e la parete dovrà essere compresa tra i 4 e i 5 cm. Affinché le mensole di fissaggio al muro non costituiscano ostacolo sarà indispensabile posizionarle sulla parte inferiore del corrimano. Il materiale dovrà assicurare una presa sicura (anti-scivolo) ed essere gradevole al tatto. Il corrimano deve essere sempre presente su entrambi i lati della scala.

Larghezza: Quantità: Metri Lineari

Stima scheda €. 1.440,00

Note integrative:

Materiale proposto:


Metallo

Riferimenti alla normativa


Legge 118/1971 art. 27
Legge 41/1986 art. 32
Legge 104/1992 art. 24
D.M. 236/89 art. 4.1.10 - 4.1.11 - 8.0.1 - 8.1.10
D.P.R. 503/96 art. 7 - 23
D.L. 626/94 art. 30
Legge 81/08 art. 63

L.R. Veneto n.16/2007 art. 1 - 3 - 14
Dgr. n.841/2009 (allegato A) art. 2.3
Dgr. n.1428/2011 (allegato A)
Dgr. n.1428/2011 (allegato B) art. 19

Foto del rilievo

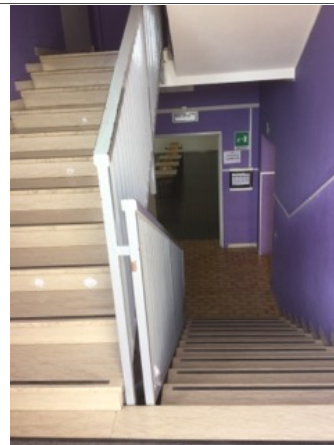

Esempio

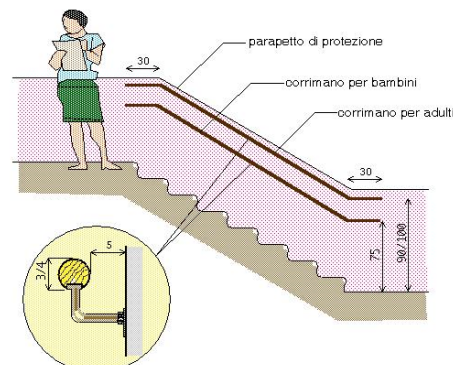

SCUOLE SECONDARIE DI 1° GRADO IC NODARI

9

n. intervento

Via Matteotti, 6

31

Criticità rilevata

Estintore: **posizione inadeguata**

Localizzazione intervento

Mensa

Interrato

Descrizione dell'intervento

Riposizionamento di estintore in luogo tale da non costituire ostacolo o pericolo d'urto. Una possibile soluzione è quella di creare nicchie artificiali mediante prismi a base triangolare o trapezoidale con pareti in lamiera verniciata che ne facilita la percezione visiva e tattile con il bastone.

Materiale proposto:

Riferimenti alla normativa

Legge 118/1971 art. 27
Legge 41/1986 art. 32
Legge 104/1992 art. 24
D.M. 236/89 art. 4.1.9 - 8.1.9
D.P.R. 503/96 art. 15 - 23
D.L. 626/94 art. 30
Legge 81/08 art. 63

L.R. Veneto n.16/2007 art. 1 - 3 - 14
Dgr. n.841/2009 (allegato A) art. 2.3
Dgr. n.1428/2011 (allegato A)
Dgr. n.1428/2011 (allegato B)

Foto del rilievo




Larghezza:	Quantità:	Metri Lineari
	1	0

Stima scheda € 55,00

Note integrative:

Posizionare diversamente o proteggere spigoli.

Esempio

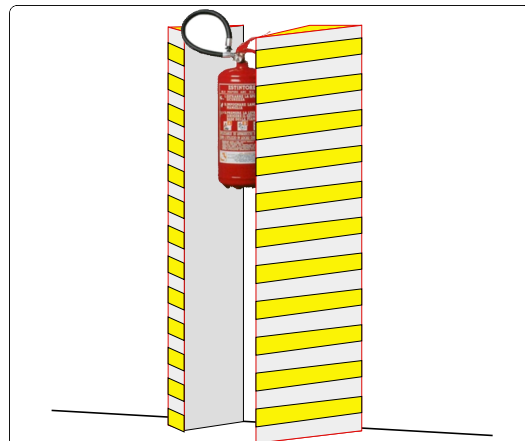

SCUOLE SECONDARIE DI 1° GRADO IC NODARI

9

n. intervento

Via Matteotti, 6

32

Criticità rilevata
discontinuità della pavimentazione

Localizzazione intervento

Accesso edificio



Interrato

Descrizione dell'intervento

Realizzazione di piccolo raccordo metallico mediante applicazione di una lamina zigrinata al fine di eliminare il vuoto tra i due piani adiacenti.

Materiale proposto:

Metallo

Riferimenti alla normativa

L.R. 6
5.1 - 2.1.2
D.M. 236
4.1.9 - 4.1.11 - 8.1.11
D.P.R. 503
Art. 7 - 23

Larghezza: Quantità: Metri Lineari


Stima scheda €. 168,00

Note integrative:

Foto del rilievo



Esempio

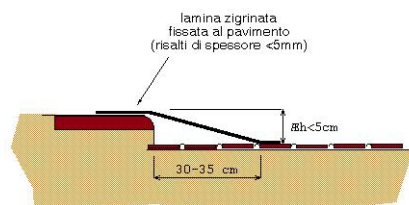

SCUOLE SECONDARIE DI 1° GRADO IC NODARI

9

n. intervento

Via Matteotti, 6

33

Criticità rilevata

Presenza di sconnessioni, buche isolate, deformazioni della pavimentazione esterna o assenza di porzioni di essa.

Localizzazione intervento

Accesso edificio

Materiale proposto:

Asfalto

Riferimenti alla normativa

Legge 118/1971 art. 27
Legge 41/1986 art. 32
Legge 104/1992 art. 24
D.P.R. 380/2001 art. 82
D.M. 236/89 art. 4.2.1 - 8.2.1
D.P.R. 503/96 art. 4 - 5

Descrizione dell'intervento

Adeguamento della pavimentazione dissestata tramite **demolizione e rifacimento del tappetino d'usura o sostituzione di parte di essa**, con finitura tale da rendere il piano di calpestio perfettamente complanare e raccordato adeguatamente alla pavimentazione esistente.

ATTENZIONE !
Occorre fare una buona rasatura della finitura superficiale per evitare di creare altre criticità sulla pavimentazione per le persone con difficoltà motorie.

Foto del rilievo



Larghezza:	Quantità:	Metri Lineari
80		0

Stima scheda €. 6.256,00

Note integrative:

Ridurre pendenza per quanto possibile, togliere dislivello gradino cm.11 larghezza cm 220.

Esempio

